

PLANTA BAIXA
ESCALA 1:50
ÁREA DA PRAÇA = 742,00m²

LEGENDA:

- CALÇADA DE CONCRETO EXISTENTE
- CALÇADA DE CONCRETO DESEMPENADO A IMPLANTAR
- MEIO FIO EM CONCRETO PRÉ FABRICADO H=20cm

- ATENÇÃO:**
- 1 - MEDIDAS EM CENTÍMETROS E ELEVAÇÕES EM METROS.
 - 2 - O MEMORIAL DESCRITIVO C027-MD-CIVIL COMPLETA AS INFORMAÇÕES DESTES PROJETOS. AS INFORMAÇÕES DO MEMORIAL DESCRITIVO DEVERÃO SER OBEDECIDAS E TENDO DIVERGÊNCIAS COM O PROJETO, A FISCALIZAÇÃO DEVERÁ SER COMUNICADA.
 - 3 - O PROJETO E O MEMORIAL DESCRITIVO SE COMPLETAM E TEM O MESMO VALOR DE IMPORTÂNCIA.
 - 4 - DEVERÃO SER OBSERVADOS OS DETALHES CONSTRUTIVOS APRESENTADOS EM PROJETO.
 - 5 - O PROJETO É UMA COMPLEMENTAÇÃO DA PRAÇA EXISTENTE, PORTANTO O CONSTRUTOR DEVERÁ ZELAR AO MÁXIMO PELA CONSERVAÇÃO DA GRAMA EXISTENTE E CAUSAR O MENOR IMPACTO POSSÍVEL. ABUSOS, OMISSÕES E ERROS OCASIONADOS PELO CONSTRUTOR SERÃO APURADOS E IMPUTADOS AO MESMO, E O DEVIDO REPARO E/OU SUBSTITUIÇÃO DA GRAMA SERÁ REALIZADO.
 - 6 - O NÍVEL DA CALÇADA EXISTENTE SERÁ CONSIDERADO COMO 0,00m E SERÁ A REFERÊNCIA PARA AS CALÇADAS A SEREM CONSTRUÍDAS. AJUSTES NO NÍVEL DEVERÁ SER REALIZADO PARA EVITAR MOVIMENTOS DE CORTE E ATERRRO.
 - 7 - DESENHOS DE REFERÊNCIA:
C027-A01: PLANTA DE SITUAÇÃO E LOCALIZAÇÃO.
C027-A02: LAYOUT GERAL DA PRAÇA, DETALHES GERAIS.
C027-A04: CORTES ESQUEMÁTICOS, CAIXA DE AREIA E PLAYGROUND, CAIXA DE DRENAGEM.
C027-E05: ALIMENTAÇÃO ELÉTRICA, POSTES DE ILUMINAÇÃO, PADRÃO DE ENTRADA.

DATA	REVISÃO	EMISSÃO INICIAL	DESCRIÇÃO
12/12/19	00	EMISSÃO INICIAL	


PROJETO ARQUITETÔNICO

TIPO DE OBRA:
**PRAÇA MUNICIPAL DISTRITO DE MARATÁ
MUNICÍPIO DE SÃO DOMINGOS/SC**

LOCAL:
Rua Idílio D. Comacchio S/N, Maratá, 89.835-000 - São Domingos - SC


CONTÉUDO:
**LOCAÇÃO DAS CALÇADAS
LOCAÇÃO DOS EQUIPAMENTOS
REDE DE DRENAGEM**

ESCALA: INDICADA	DATA: DEZEMBRO/2019	DESENHO: M. RAMALHO	FÓLHA: C027 A03
RESPONSÁVEL PROJETO: ENG. CIVIL MARCELO RAMALHO CREA/SC: 053603-8	ASSINATURA:		
PROPRIETÁRIO: PREF. MUNICIPAL DE SÃO DOMINGOS CNPJ 83.009.894/0001-08	ASSINATURA:		

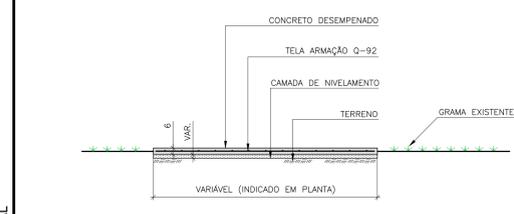


DETALHE CALÇADA
ESCALA 1:25

- NOTAS CALÇADAS:**
- 1 - CALÇADA EM CONCRETO ARMADO CONFORME ESPECIFICAÇÕES, COM ESPESURA DE 8cm, USAR CONCRETO C30.
 - 2 - USAR MALHA ELETROSOLDADA DE AÇO TIPO Q-92.
 - 3 - ACABAMENTO DESEMPENADO, DAR CIMENTO DO CENTRO PARA AS EXTREMIDADES PARA EVITAR POÇAS DE ÁGUA.
 - 4 - REMOVER A GRAMA EXISTENTE E REALIZAR O NIVELAMENTO DO TERRENO COM BRITA GRADUADA OU FÓ DE BRITA.
 - 5 - ONDE FOR NECESSÁRIO COMPLETAR COM SOLO, O MESMO DEVERÁ SER COMPACTADO.
 - 6 - REALIZAR CORTES DAS JUNTAS DE DILATAÇÃO ESPAÇADAS A CADA 1,20m DE ACORDO COM AS ESPECIFICAÇÕES.
 - 7 - USAR FORMAS NAS LATERAIS PARA CONFORMAÇÃO DA CALÇADA NA GEOMETRIA INDICADA NO PROJETO.
 - 8 - MANTER A GEOMETRIA INDICADA EM PLANTA.
 - 9 - VER MEMORIAL DESCRITIVO PARA DEMAIS ESPECIFICAÇÕES.

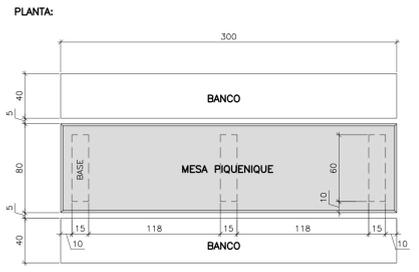


DETALHE MESA PIQUENIQUE
ESCALA 1:25

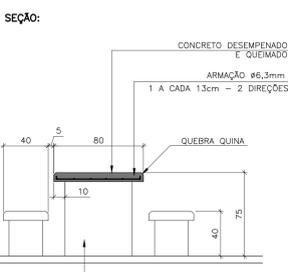

DETALHE MESA PIQUENIQUE
ESCALA 1:25

- NOTAS MESA PIQUENIQUE:**
- 1 - MESA EM CONCRETO ARMADO DESEMPENADO E QUEIMADO, NA COR NATURAL DO CONCRETO, COM ESPESURA DE 10cm E ARMAÇÃO DE #6,3mm A CADA 13cm NAS DUAS DIREÇÕES. NAS BORDAS DEVERÁ TER QUEBRA QUINA DE 2cm.
 - 2 - CONCRETO ARMADO COM ESPESURA DE 10cm USAR CONCRETO C30.
 - 3 - A LAJE DE CONCRETO DEVERÁ FICAR ANCORADA NAS BASES PARA EVITAR QUALQUER POSSIBILIDADE DE TOMBAMENTO E VANDALISMO.
 - 4 - BASE EM ALVENARIA COM PILARETES DE CONCRETO, USAR ARMAÇÃO #8,0mm E CONCRETO C30. A ALVENARIA DEVERÁ SER REBOCADA E PINTADA DE CINZA.
 - 5 - REALIZAR A ANCORAGEM DA BASE JUNTO AO PISO, COM O USO DA ARMAÇÃO E TRADO NO SOLO.
 - 6 - DIMENSÃO DA MESA: 3,00m(C) x 0,80m(L) x 0,75m(H)
 - 7 - VER MEMORIAL DESCRITIVO PARA DEMAIS ESPECIFICAÇÕES.

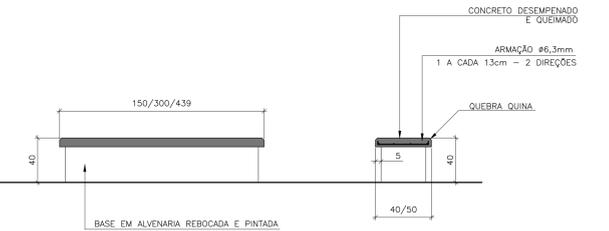

DETALHE BANCO
ESCALA 1:25

- NOTAS BANCO:**
- 1 - ASSIENTO EM CONCRETO ARMADO DESEMPENADO E QUEIMADO, NA COR NATURAL DO CONCRETO, COM ESPESURA DE 10cm E ARMAÇÃO DE #6,3mm EM DUAS DIREÇÕES. NAS BORDAS DEVERÁ TER QUEBRA QUINA DE 2cm.
 - 2 - BASE EM ALVENARIA REBOCADA E PINTADA DE CINZA.
 - 3 - A BASE DEVERÁ FICAR DEVIDAMENTE ANCORADA NA CALÇADA OU NO SOLO PARA IMPEDIR O ARRANCAMENTO E VANDALISMO.
 - 4 - DIMENSÕES DOS BANCOS:
BANCO PLAYGROUND: 4,390m(C) x 0,50m(L) x 0,40m(H)
BANCO PRAÇA: 1,50m(C) x 0,50m(L) x 0,40m(H)
BANCO MESA PIQUENIQUE: 3,00m(C) x 0,40m(L) x 0,40m(H)