




FACHADA FUNDOS
ESCALA 1:50

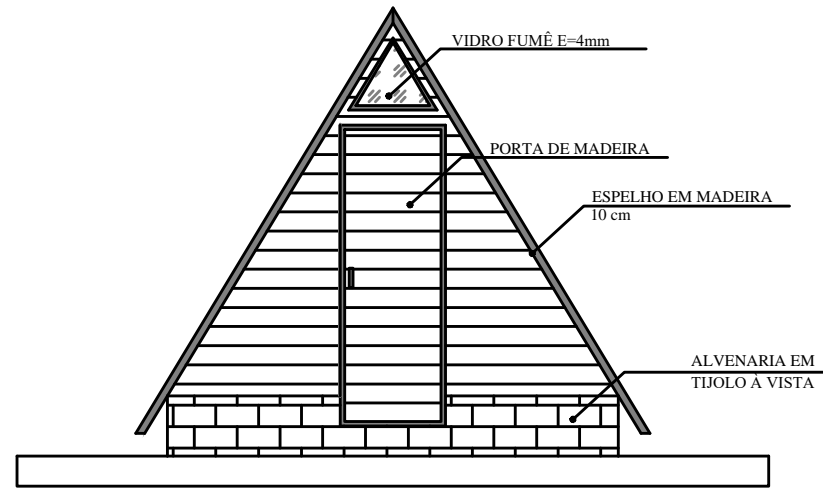


FACHADA FRONTAL
ESCALA 1:50

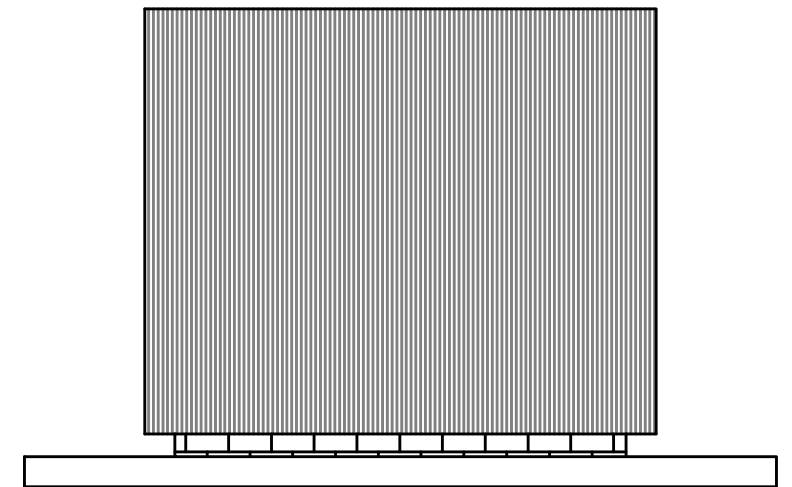


FACHADA LATERAL
ESCALA 1:50

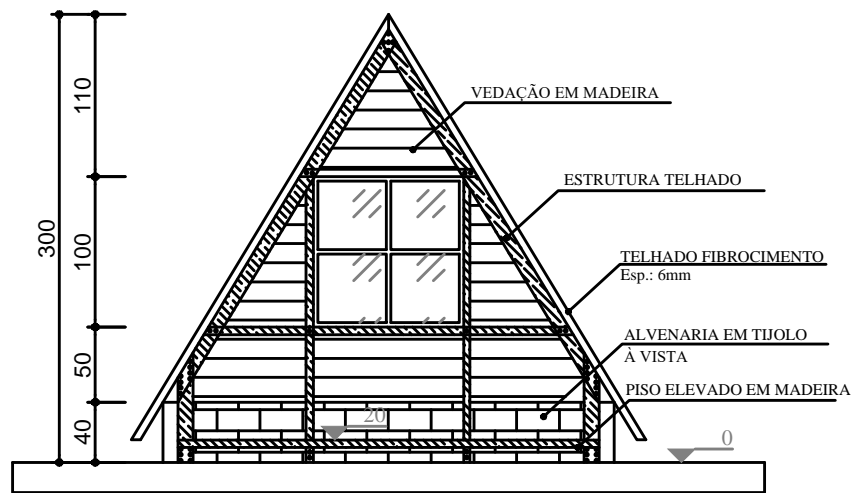


CORTE A-A
ESCALA 1:50

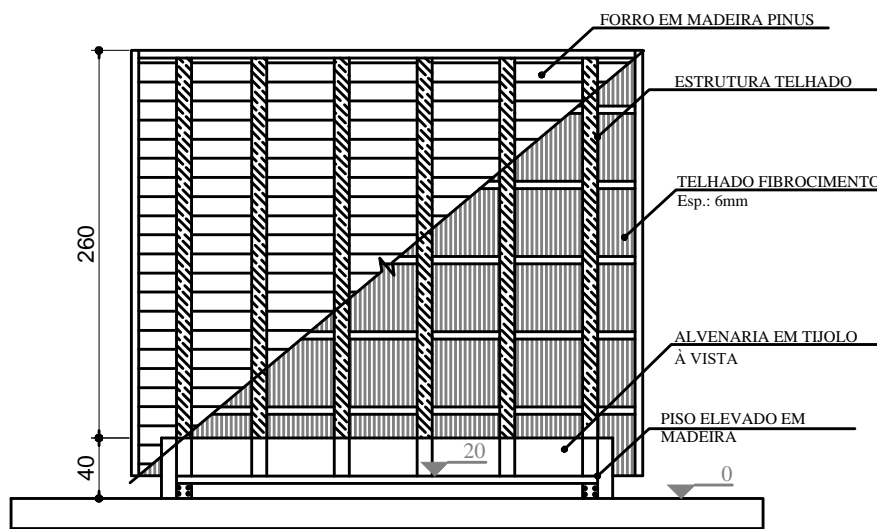


CORTE B-B
ESCALA 1:50

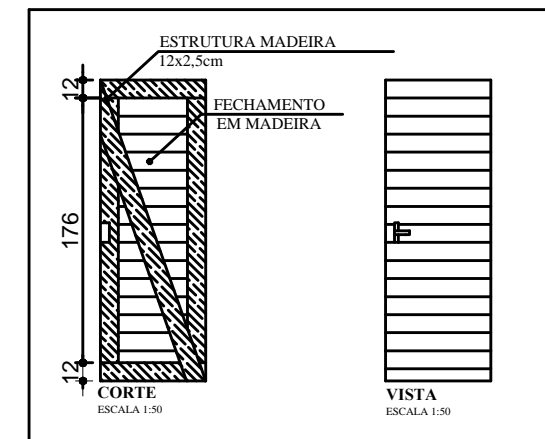

DETALHAMENTO PORTA
ESCALA 1:50

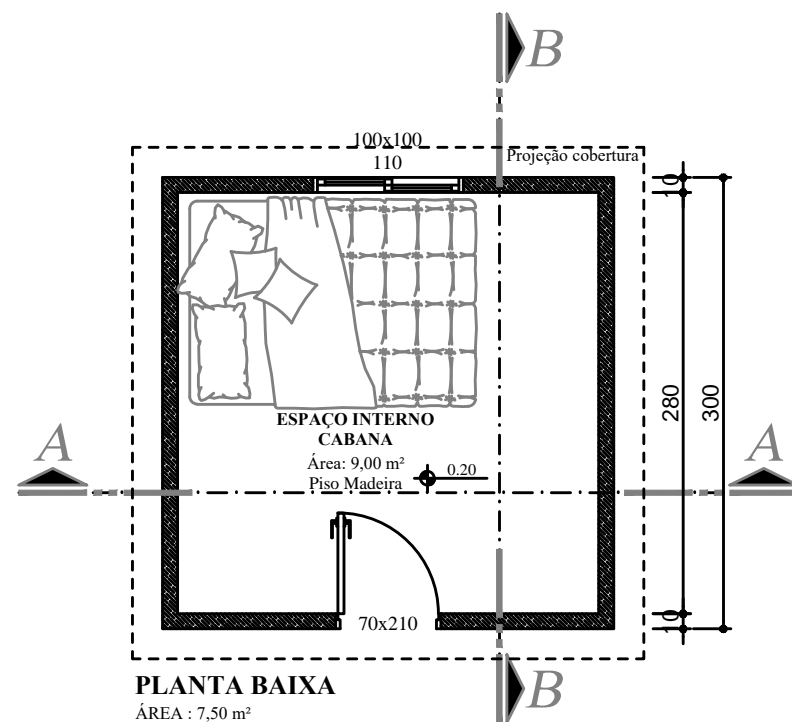

PLANTA BAIXA
ÁREA : 7,50 m²
ESCALA 1:50

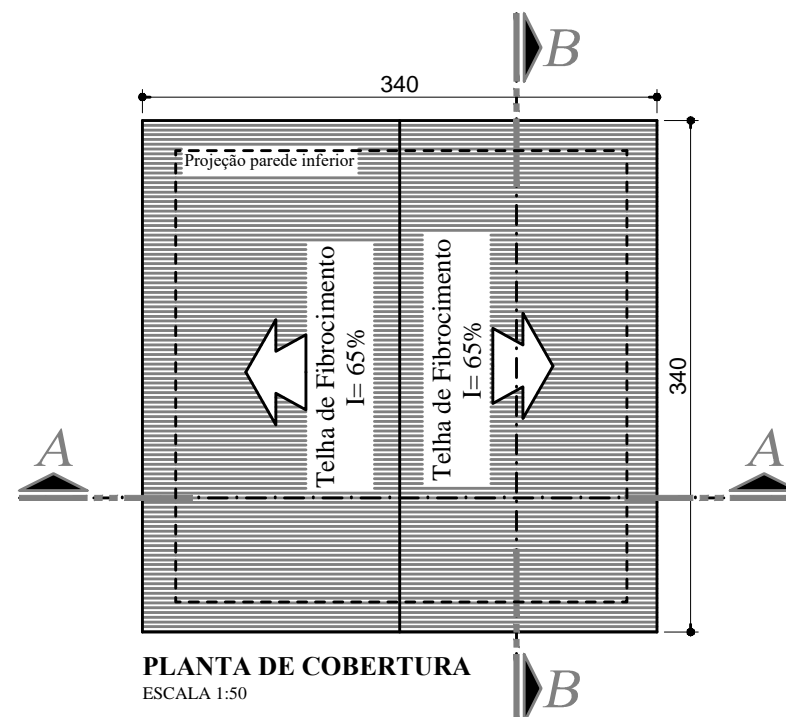

PLANTA DE COBERTURA
ESCALA 1:50

MS ARQUITETURA LTDA

CNPJ: 20.320.565/0001-63

OBRA:

ARQUITETÔNICO CABANA

MUNICÍPIO:

São Domingos-SC

DESENHO:

WELLER

ESCALA:

Indicada

PRANCHA:

**02
05**

LOCAL:

Linha Nossa Senhora dos Navegantes - Interior

DATA:

08/2022

PROPRIETÁRIO:

Município de São Domingos

RESP. TÉCNICO:

**FERNANDA ZARDINELLO MACEDO
ENGENHEIRA CIVIL CREA-SC 1524914**