


PLANTA BAIXA
ESCALA 1:50
ÁREA DA PRAÇA = 742,00m²

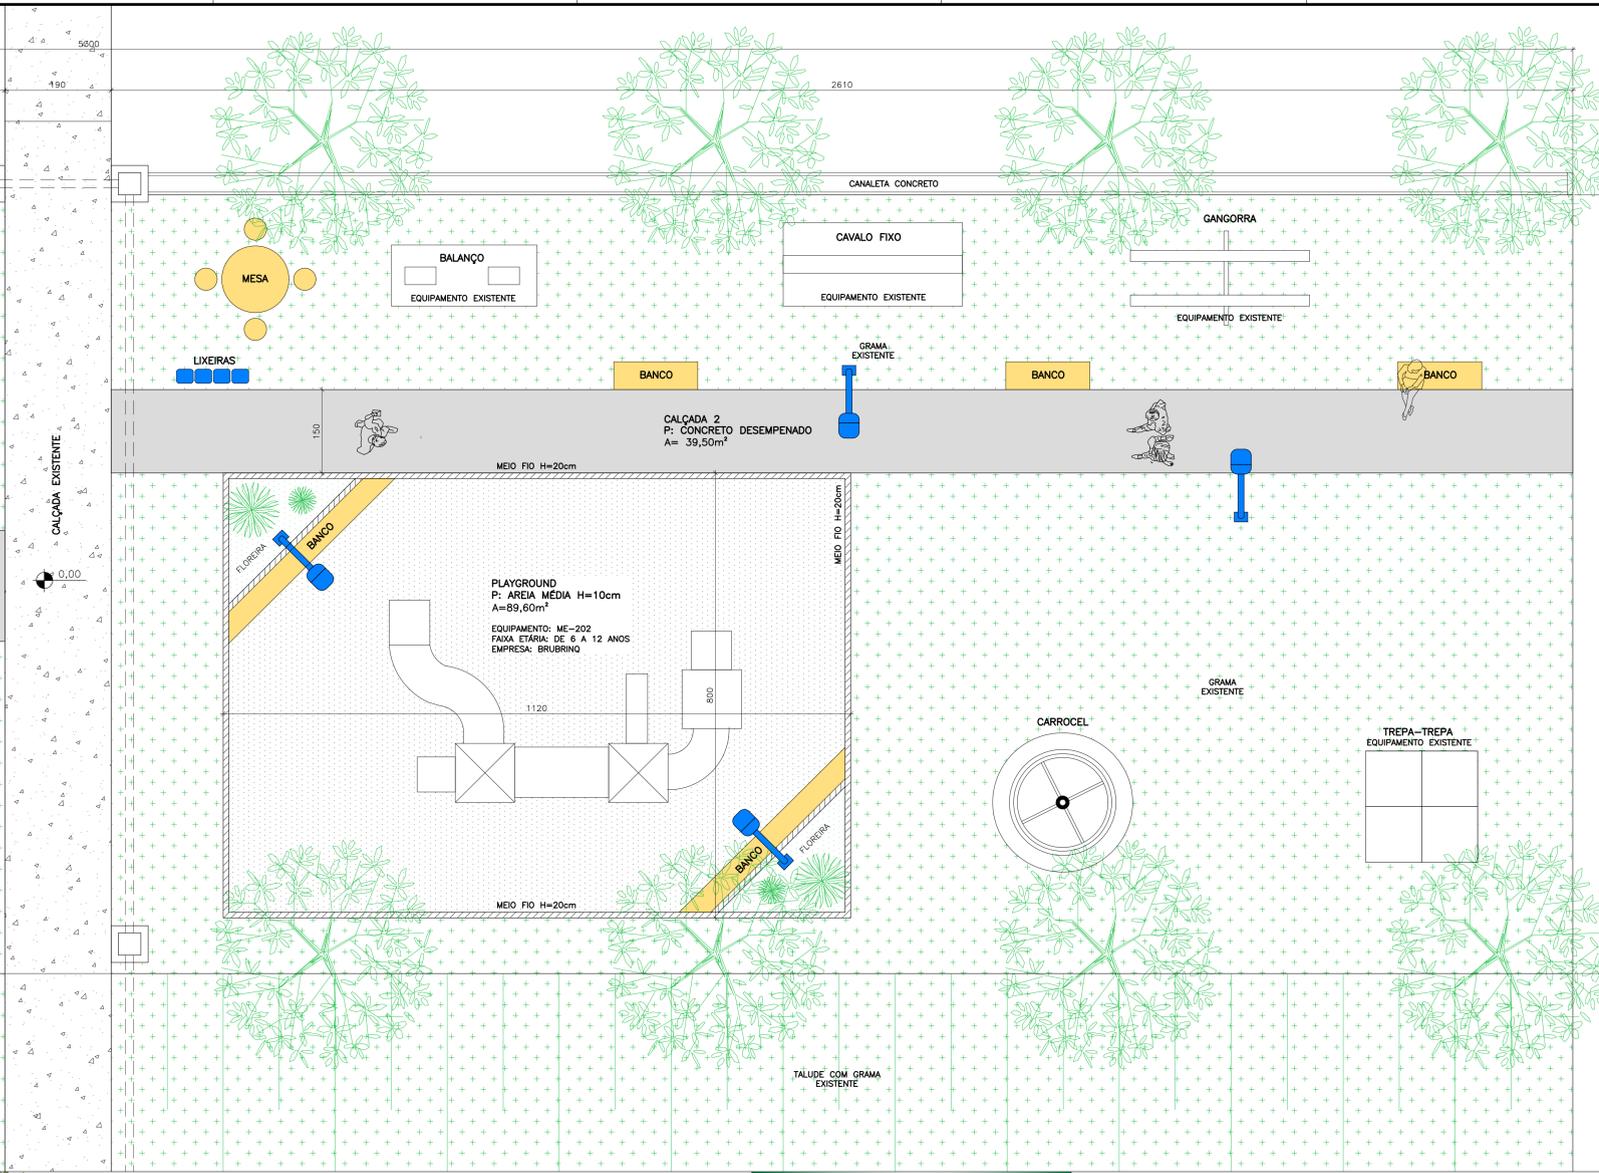

LEGENDA:

	CALÇADA DE CONCRETO EXISTENTE
	GRAMA EXISTENTE
	CALÇADA DE CONCRETO DESEMPENADO A IMPLANTAR
	PLAYGROUND COM AREIA MÉDIA ESPESSURA 10cm
	MEIO FIO EM CONCRETO PRÉ FABRICADO H=20cm
	POSTE DE ILUMINAÇÃO

- PLANTIO DE ÁRVORES:**
- 1 - REALIZAR O CORTE DAS ÁRVORES SECAS O MAIS RENTE POSSÍVEL DO SOLO.
 - 2 - O PLANTIO DAS MUDAS NOVAS DEVERÁ SEGUIR O POSICIONAMENTO INDICADO EM PROJETO PARA QUE O SOMBREAMENTO PREVISTO OCORRA.
 - 3 - A ESCOLHA DAS MUDAS A SER PLANTADAS, DEVERÁ OPTAR POR ÁRVORES DE ESTATURA MÉDIA E COM COPA COM DIÂMETRO MÉDIO DE 6,0m, PREFERENCIALMENTE OPTAR POR MUDAS NATIVAS DA REGIÃO.

- ATENÇÃO:**
- 1 - MEDIDAS EM CENTÍMETROS E ELEVAÇÕES EM METROS.
 - 2 - O MEMORIAL DESCRITIVO C027-MD-CIVIL COMPLETA AS INFORMAÇÕES DESTA PROJETO, AS INFORMAÇÕES DO MEMORIAL DESCRITIVO DEVERÃO SER OBEDECIDAS E TENDO DIVERGÊNCIAS COM O PROJETO, A FISCALIZAÇÃO DEVERÁ SER COMUNICADA.
 - 3 - O PROJETO E O MEMORIAL DESCRITIVO SE COMPLETAM E TEM O MESMO VALOR DE IMPORTÂNCIA.
 - 4 - DEVERÃO SER OBSERVADOS OS DETALHES CONSTRUTIVOS APRESENTADOS EM PROJETO.
 - 5 - O PROJETO E UMA COMPLEMENTAÇÃO DA PRAÇA EXISTENTE, PORTANTO O CONSTRUTOR DEVERÁ ZELAR AO MÁXIMO PELA CONSERVAÇÃO DA GRAMA EXISTENTE E CAUSAR O MENOR IMPACTO POSSÍVEL, ABUSOS, OMISSÕES E EXAGEROS OCASIONADOS PELO CONSTRUTOR SERÃO APURADOS E IMPUTADOS AO MESMO, E O DEVIDO REPARO E/OU SUBSTITUIÇÃO DA GRAMA SERÁ SER REALIZADO.
 - 6 - O NÍVEL DA CALÇADA EXISTENTE SERÁ CONSIDERADO COMO 0,00m E SERÁ A REFERÊNCIA PARA AS CALÇADAS A SEREM CONSTRUÍDAS, AJUSTES NO NÍVEL DEVERÁ SER REALIZADO PARA EVITAR MOVIMENTOS DE CORTE E ATERRO.
 - 7 - DESENHOS DE REFERÊNCIA:
C027-AD1: PLANTA DE SITUAÇÃO E LOCALIZAÇÃO.
C027-AD3: LOCAÇÃO DAS CALÇADAS E EQUIPAMENTOS, DETALHES GERAIS, REDE DE DRENAGEM.
C027-AD4: CORTES ESQUEMÁTICOS, CAIXA DE AREIA E PLAYGROUND, CAIXA DE DRENAGEM.
C027-E05: ALIMENTAÇÃO ELÉTRICA, POSTES DE ILUMINAÇÃO, PADRÃO DE ENTRADA.

DATA	REVISÃO	EMISSÃO INICIAL	DESCRIÇÃO
12/12/19	00	EMISSÃO INICIAL	

PROJETO ARQUITETÔNICO

TIPO DE OBRA:
**PRAÇA MUNICIPAL DISTRITO DE MARATÁ
MUNICÍPIO DE SÃO DOMINGOS/SC**

LOCAL:
Rua Idílio D. Comacchio S/N, Maratá, 89.835-000 - São Domingos - SC

CONTEÚDO:
**LAYOUT GERAL DA PRAÇA
DETALHE DA CALÇADA
DETALHE DOS BANCOS**

ESCALA: INDICADA	DATA: DEZEMBRO/2019	DESENHO: M. RAMALHO	FOLHA: C027 A02
RESPONSÁVEL PROJETO: ENG. CIVIL MARCELO RAMALHO CREA/SC: 053603-8	ASSINATURA:	PROPRIETÁRIO: PREF. MUNICIPAL DE SÃO DOMINGOS CNPJ 83.009.894/0001-08	ASSINATURA:

TAMANHO: 604 x 1120mm
FORMATO A1 ESPECIAL

