


# BANHEIRO ACESSÍVEL/COZINHA – REFORMA


ESCALA 1:25

## PLANTA BAIXA – DEMOLIÇÃO

ÁREA REFORMA: 9,90m<sup>2</sup>

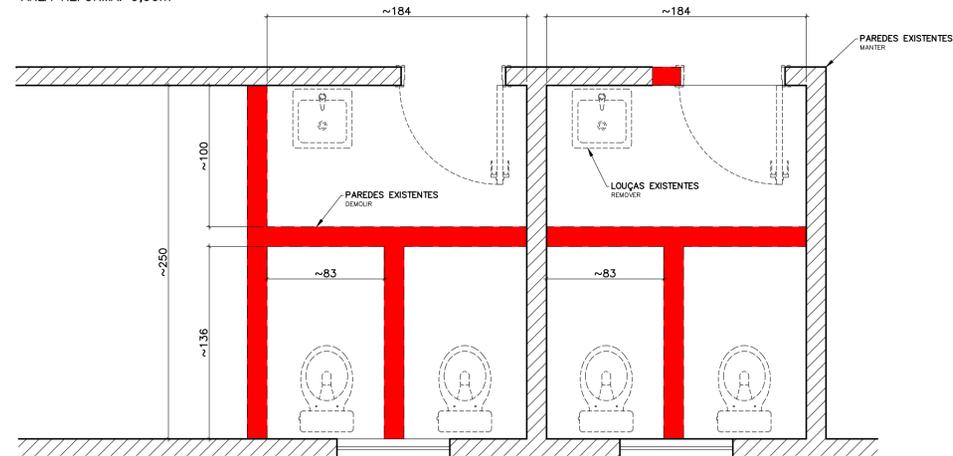


## ELEVAÇÃO 1

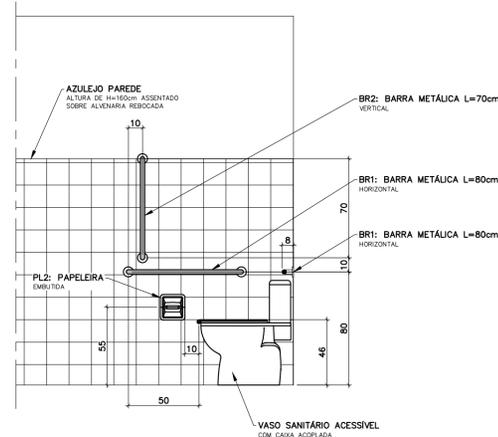


## PLANTA BAIXA – REMORMA

ÁREA REFORMA: 9,90m<sup>2</sup>

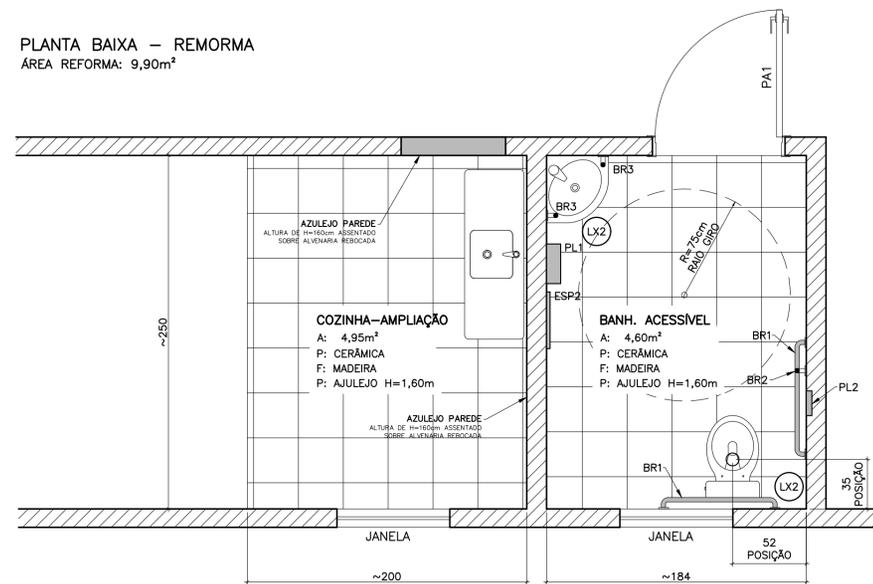


## ELEVAÇÃO 2

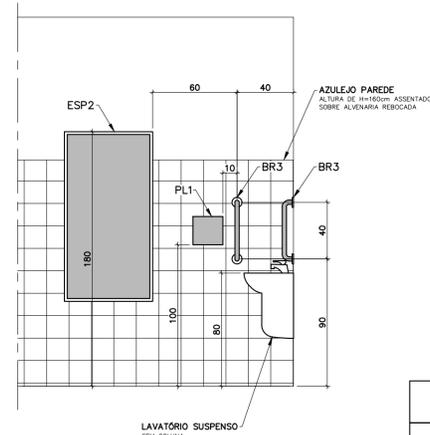


## PLANTA BAIXA – EQUIPAMENTOS

ÁREA REFORMA: 9,90m<sup>2</sup>

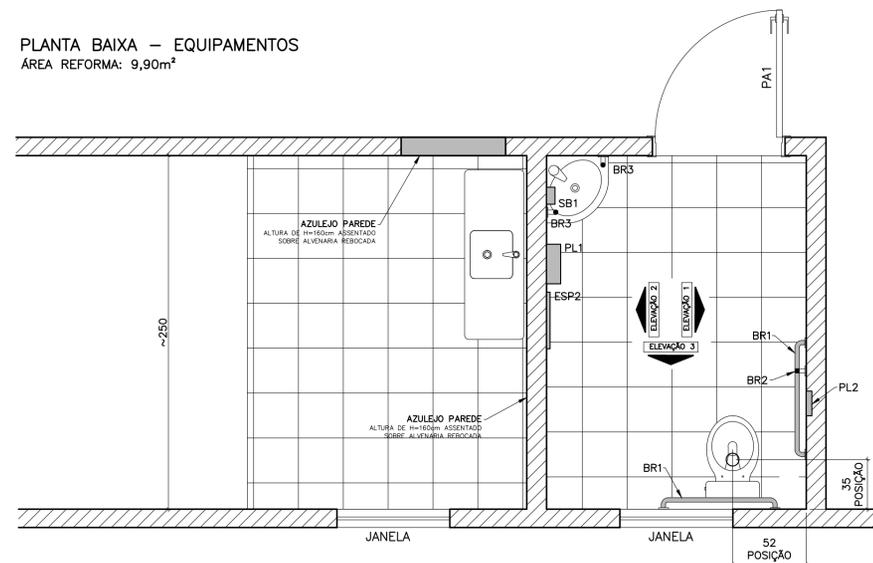

## ELEVAÇÃO 3

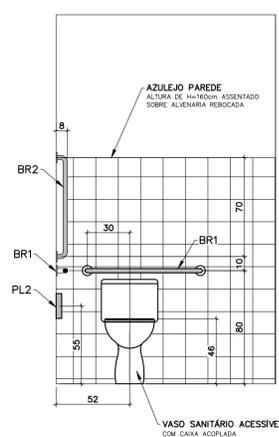

## LEGENDAS

- PAREDES:**
- PAREDE DE ALVENARIA – DEMOLIÇÃO  
REALIZAR A DEMOLIÇÃO OBSERVANDO AS INSTALAÇÕES, FORRO E COBERTURA
  - PAREDE DE ALVENARIA EXISTENTE – MANTER  
MANTER A PAREDE SEM DANIFICAR
  - PAREDE DE ALVENARIA REBOCADA – NOVA  
APLICAÇÃO DE AZULEJO SOBRE REBOCO COM H=1,60m NO LADO INTERNO

- REVESTIMENTOS:**
- PISO: CERÂMICA 40x40cm CLASSE PIS COM REJUNTES DE 3mm COR CLARA  
VER DETALHES ADICIONAIS NA ESPECIFICAÇÃO TÉCNICA
- PAREDES: AZULEJO 20x20cm COM REJUNTES DE 3mm COR CLARA  
VER DETALHES ADICIONAIS NA ESPECIFICAÇÃO TÉCNICA

- EQUIPAMENTOS:**
- LX2: LIXEIRA DE PLÁSTICO 20 LITROS
  - SB1: SABONETEIRA DE SOBREPOR
  - PL1: PAPELEIRA DE SOBREPOR
  - PL2: PAPELEIRA DE EMBUTIR
  - ESP2: ESPELHO DE SOBREPOR

## RELAÇÃO DAS ESQUADRIAS

| PORTAS:    |      |         |        |       |          |         |                                                |
|------------|------|---------|--------|-------|----------|---------|------------------------------------------------|
| QUANTIDADE | NOME | LARGURA | ALTURA | TIPO  | MATERIAL | COR     | OBSERVAÇÃO                                     |
| 01         | PA1  | 90      | 210    | ABRIR | ALUMÍNIO | NATURAL | 3 DOBRADIÇAS + FECHADURA SISTEMA DE VENEZIANAS |

| JANELAS:   |      |         |        |          |      |          |     |            |
|------------|------|---------|--------|----------|------|----------|-----|------------|
| QUANTIDADE | NOME | LARGURA | ALTURA | PEITORIL | TIPO | MATERIAL | COR | OBSERVAÇÃO |
|            |      |         |        |          |      |          |     |            |

## NOTAS:

- 1 – MEDIDAS EM CENTÍMETROS E ELEVAÇÕES EM METROS
- 2 – HAVENDO DIVERGÊNCIA ENTRE COTA E ESCALA, PREVALECERÁ A COTA.
- 3 – O MEMORIAL DESCRITIVO DE ARQUITETURA COMPLETA O PROJETO COM AS DESCRIÇÕES DOS ELEMENTOS ARQUITETÔNICOS.
- 4 – O NÍVEL DO PISO ACABADO DEVERÁ SER O MESMO QUE O DA EDIFICAÇÃO EXISTENTE, EVITANDO DESNÍVEIS NO PISO PARA FACILITAR O DESLOCAMENTO DOS USUÁRIOS.
- 5 – POR SER TRATAR DE REFORMA, CONFERIR AS MEDIDAS NO LOCAL.
- 6 – AS PARTES QUE SERÃO DEMOLIDAS DEVERÃO SEREM AVALIADAS ANTERIORMENTE COM A FINALIDADE DE EVITAR A INTERRUPÇÃO DE ENERGIA ELÉTRICA, ÁGUA E ESGOTO.
- 7 – AS DEMOLIÇÕES SERÃO EXECUTADAS DE FORMA CUIDADOSA, PROTEGENDO O PISO EXISTENTE E AS PAREDES ADJACENTES, TUDO COM A FINALIDADE DE EVITAR DANOS A PARTES DA EDIFICAÇÃO QUE NÃO SERÃO INTERVENÇÃO.
- 8 – AS QUANTIDADES DE SERVIÇOS ESTÃO LISTADAS NA PLANILHA DE QUANTIDADE, QUE ESTÁ INCLUIDA NO MEMORIAL DESCRITIVO DE ARQUITETURA – C042–MEMORIAL DESCRITIVO DE ARQUITETURA.

| DATA     | REVISÃO | DESCRIÇÃO       |
|----------|---------|-----------------|
| 10/10/20 | 00      | EMISSÃO INICIAL |

EMISSOR: MCR Serviços de Engenharia  
Rua Duque de Caxias, 110 | Centro | São Domingos/SC  
49 3443 0539 | mc.ramalho@hotmail.com | CREA/SC: 161.230-3

## TIPO PROJETO: ARQUITETURA

CLIENTE:  **PREFEITURA MUNICIPAL SÃO DOMINGOS/SC**

TIPO DE OBRA: **ESCOLA INFANTIL MONTEIRO LOBATO REFORMA DOS BANHEIROS**

LOCAL: Rua BRASIL, 824 | CENTRO | CEP: 89.835-000 | SÃO DOMINGOS/SC

## CONTEÚDO: BANHEIRO ACESSÍVEL – COZINHA PLANTA BAIXA E CORTES

| ESCALA: INDICADA                                                                   | DATA: OUTUBRO/2020 | DESENHO: M. RAMALHO | FOLHA:              |
|------------------------------------------------------------------------------------|--------------------|---------------------|---------------------|
| RESPONSÁVEL PROJETO: <b>ENG. CIVIL MARCELO RAMALHO</b><br>CREA/SC: 053603-8        | ASSINATURA:        | ASSINATURA:         | <b>C042<br/>A02</b> |
| PROPRIETÁRIO: <b>PREFEITURA MUNICIPAL SÃO DOMINGOS</b><br>CNPJ: 83.009.894/0001-08 | ASSINATURA:        | ASSINATURA:         |                     |