




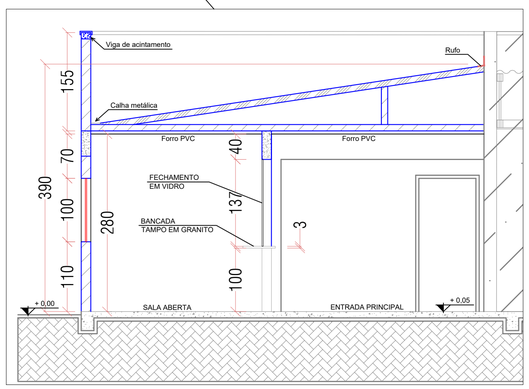


CORTE EE'
ESC: 1/50

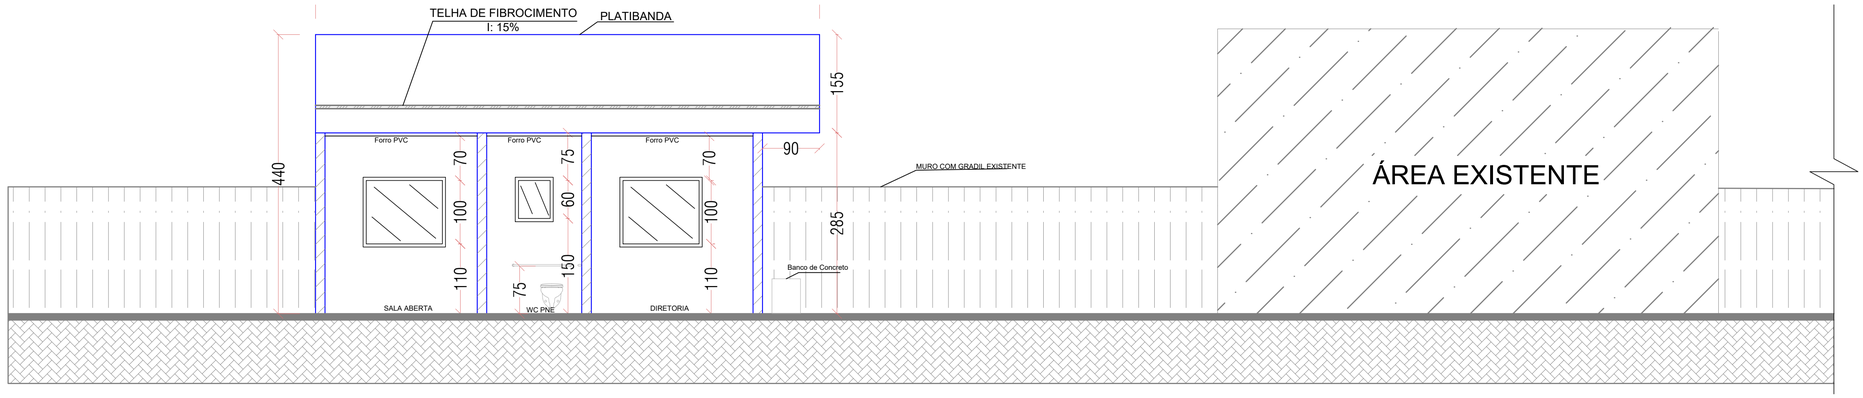


CORTE DD'
ESC: 1/50

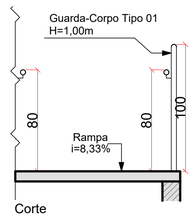

DETALHE 01 - RAMPA
ESC: 1/30

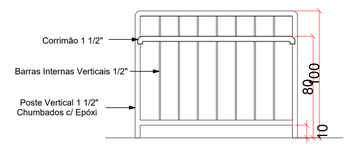


DETALHE 02 - GUARDA CORPO E CORRIMÃO
ESC: 1/30

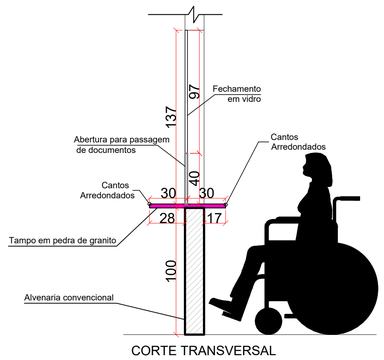

CORTE TRANSVERSAL

DETALHE 03 - BANCADA SECRETARIA
ESC: 1/30

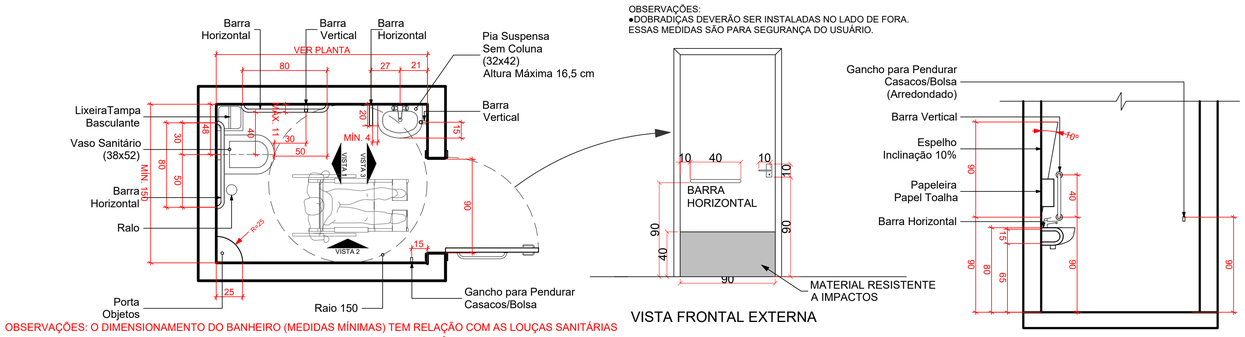


OBSERVAÇÕES: O DIMENSIONAMENTO DO BANHEIRO (MEDIDAS MÍNIMAS) TEM RELAÇÃO COM AS LOUÇAS SANITÁRIAS UTILIZADAS, DEVENDO ASSIM SER RESPEITADAS, PODENDO VARIAR APENAS 5 CENTÍMETROS NA LARGURA E COMPRIMENTO. A PIA PODE VARIAR EM SUA ALTURA, SENDO A MÁXIMA 16,5 cm.

PLANTA BAIXA


OBSERVAÇÕES:
•DOBRADIÇAS DEVERÃO SER INSTALADAS NO LADO DE FORA.
ESSAS MEDIDAS SÃO PARA SEGURANÇA DO USUÁRIO.

VISTA FRONTAL EXTERNA

VISTA 3

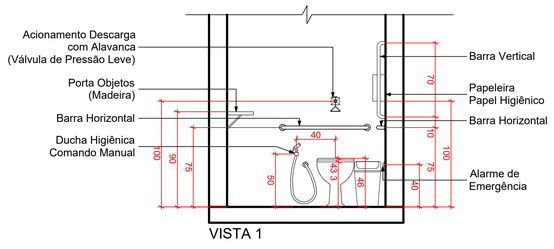

VISTA 1

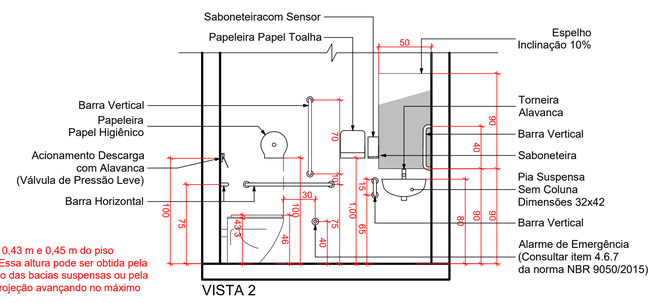

VISTA 2

As bacias e assentos sanitários acessíveis NÃO PODEM TER ABERTURA FRONTAL e devem estar a uma altura entre 0,43 m e 0,45 m do piso acabado, medidas a partir da borda superior sem o assento. Com o assento, esta altura deve ser de no máximo 0,46 m. Essa altura pode ser obtida pela peça sanitária com 0,46 m. Essa altura pode ser obtida pela peça sanitária com altura necessária, ou pelo posicionamento das bacias suspensas ou pela execução de um sóculo sob a base da bacia, convencional ou com caixa acoplada, isento de cantos vivos e com a sua projeção avançando no máximo 0,05 m, acompanhando a base da bacia. Observar ilustração ao lado.

OBS: AS BARRAS DE APOIO DEVERÃO RESPEITAR O DIÂMETRO MÍNINO ESTABELECIDO PELA NORMA, PODENDO SER DE DE Ø 3 A Ø 4,5 mm (ITEM 7.6.3 NBR 9050/2015)
QUALQUER DÚVIDA QUANTO AS MEDIDAS OU ESPECIFICAÇÕES CONSULTAR NORMA NBR 9050/2015 OU ENTRAR EM CONTATO COM OS AUTORES DO PROJETO.

DETALHE 04 - BANHEIRO PNE
ESC: 1/30

Legenda
- Concreto armado
- Parede alvenaria nova (à executar)
- Parede alvenaria existente (a ser mantida)

TIPO DE PROJETO
PROJETO ARQUITETÔNICO
CONTEÚDO DA PRANCHA
CORTES | DETALHES
CLASSIFICAÇÃO / USO
AMPLIAÇÃO DE UNIDADE ESCOLAR

DATA: 17/01/2022
ESCALA: INDICADA
FOLHA: **02/02**

CLIENTE
PREFEITURA MUNICIPAL DE SÃO DOMINGOS - SC | ESCOLA NAIR TEXEIRA
ENDEREÇO DA OBRA
RUA BENJAMIN CONSTANT, 2014, SÃO DOMINGOS-SC
BAIRRO
BAIRRO ARI BORTOLI

REQUERENTE
ESCOLA PROFª NAIR TEIXEIRA MORSCHHEISER
CNPJ: 02.511.406/0001-64

RESPONSÁVEL TÉCNICO DE PROJETO/EXECUÇÃO
GUILHERME JOSE GRABNER:07431657994
Assinado de forma digital por GUILHERME JOSE GRABNER:07431657994
Dados: 2022.03.03 15:57:56 -03'00'
OBRA CERTA ENGENHARIA & CONSTRUÇÃO
CREA/SC 184669-4
Representada pelo seu Responsável Técnico,
ENG. CIVIL GUILHERME J. GRABNER
CREA/SC 137630-1

QUADRO DE ÁREAS

ÁREA DO LOTE	3.671,50m²
ÁREA A DEMOLIR	
RAMPA EXISTENTE C/ PORTAL	25,10m²
COBERTURA POLICARBONATO	51,45m²
ÁREA TOTAL A DEMOLIR	76,55m²
ÁREA EXISTENTE (REMANESCENTE DA DEMOLIÇÃO)	
ESCOLA	1.225,08m²
GINÁSIO	902,52m²
ÁREA TOTAL	2.127,60m²
ÁREA À CONSTRUIR	
ESCOLA (Circulação + Secretária)	48,00m²
RAMPA	50,49m²
ÁREA TOTAL	98,49m²
ÁREA TOTAL GLOBAL	2.226,09m²

INDICES URBANISTICOS

TAXA DE OCUPAÇÃO	60,63%
INDICE DE APROVEITAMENTO	0,60
TAXA DE PERMEABILIDADE DO SOLO	39,36%

Informações para contato:
Email: obracertaeng@gmail.com FONE: (47) 98900-3266
Email: obracerta.eng1@gmail.com FONE: (47) 99172-9439

ESPAÇO PARA ANOTAÇÕES E OBSERVAÇÕES:

OBRA CERTA
ENGENHARIA & CONSTRUÇÃO