
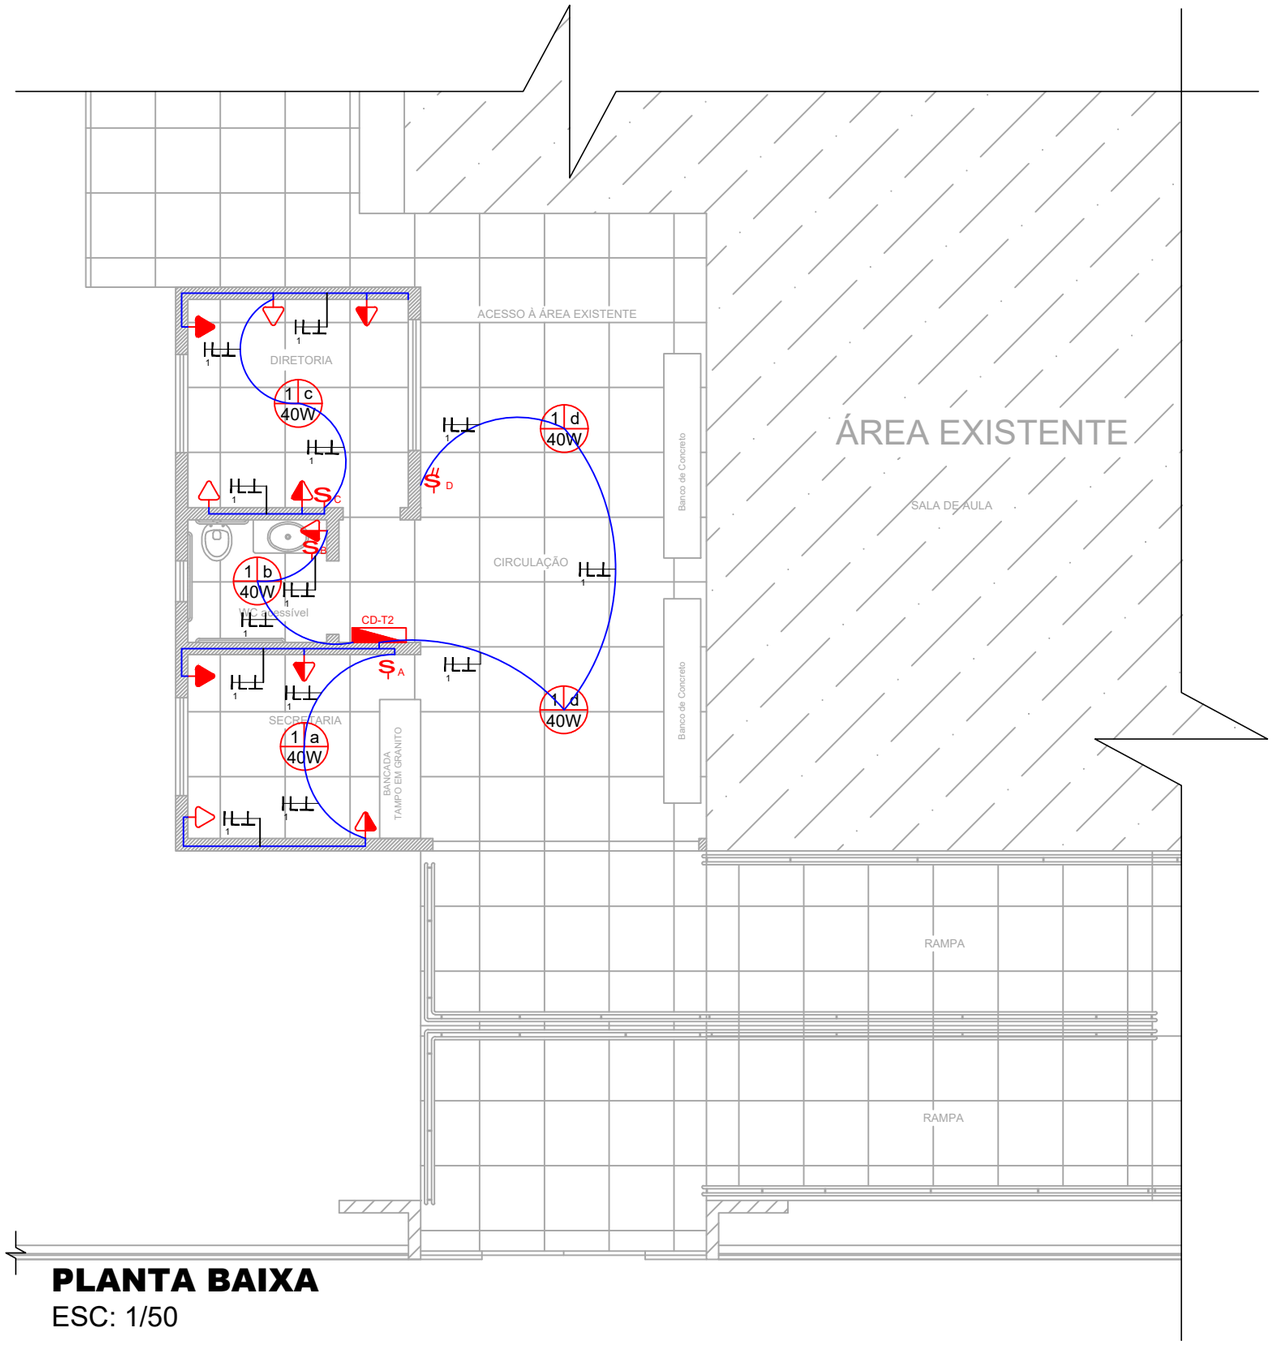


PLANTA BAIXA

ESC: 1/50

LEGENDA ELÉTRICA

- Tomada 2P+T a 30 cm do piso acabado (2x4")
- Tomada 2P+T a 1,1 m do piso acabado (2x4")
- Tomada 2P+T a 2,2m do piso acabado (2x4")
- Tomada dupla 2P+T a 2,2 m do piso acabado (4x4")
- Tomada 2P+T no teto (2x4")
- Interruptor de duas seçoes.
- Interruptor de uma seçao.
- Sistema audiovisual
- Rele para fotoelétrico
- Sensor de presença
- Luminária LED de 40w
- Quadro de distribuiçao de energia - Embutido - X posiçoes
- Caixa de passagem (40x40cm)
- Condutor Fase - Neutro - Retorno - Terra
- Eletroduto PVC Rígido Roscável Classe B (NBR 6150) - Elétrica (A inserir)

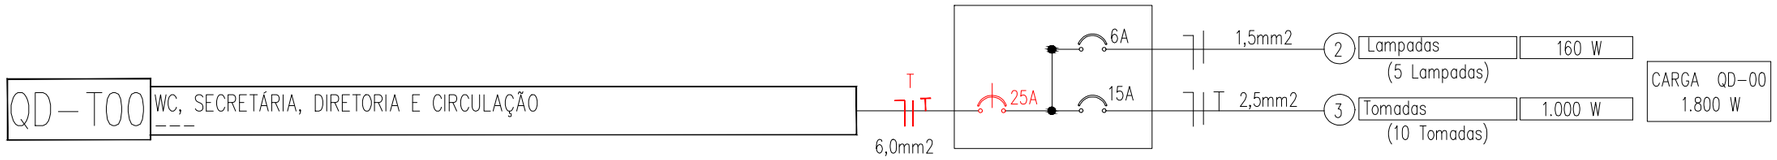

TIPO DE PROJETO
PROJETO LUMINOTÉCNICO

CONTEÚDO DA PRANCHA
LOCAÇÃO DOS PONTOS
LEGENDA

CLASSIFICAÇÃO / USO
AMPLIAÇÃO DE UNIDADE ESCOLAR

DATA: 17/01/2022
ESCALA: INDICADA
FOLHA: **01/01**

CLIENTE
PREFEITURA MUNICIPAL DE SÃO DOMINGOS - SC

ENDEREÇO DA OBRA
RUA BENJAMIN CONSTANT, nº 2014, SÃO DOMINGOS - SC

BAIRRO
ARI BORTOLI

REQUERENTE

ESCOLA PROFª NAIR TEIXEIRA MORSCHHEISER
CNPJ: 02.511.406/0001-64

RESPONSÁVEL TÉCNICO DE PROJETO/EXECUÇÃO

GUILHERME JOSE GRABNER:07431657994
Assinado de forma digital por GUILHERME JOSE GRABNER:07431657994
Dados: 2022.02.11 19:45:46 -03'00'

OBRA CERTA ENGENHARIA & CONSTRUÇÃO
CREA/SC 184669-4
Representada pelo seu Responsável Técnico,
ENG. CIVIL GUILHERME J. GRABNER
CREA/SC 137630-1

Informações para contato:
Email: obracertaeng@gmail.com FONE: (47) 98900-3266
Email: obracerta.eng1@gmail.com FONE: (47) 99172-9439

ESPAÇO PARA ANOTAÇÕES E OBSERVAÇÕES:

OBRA CERTA
ENGENHARIA & CONSTRUÇÃO