
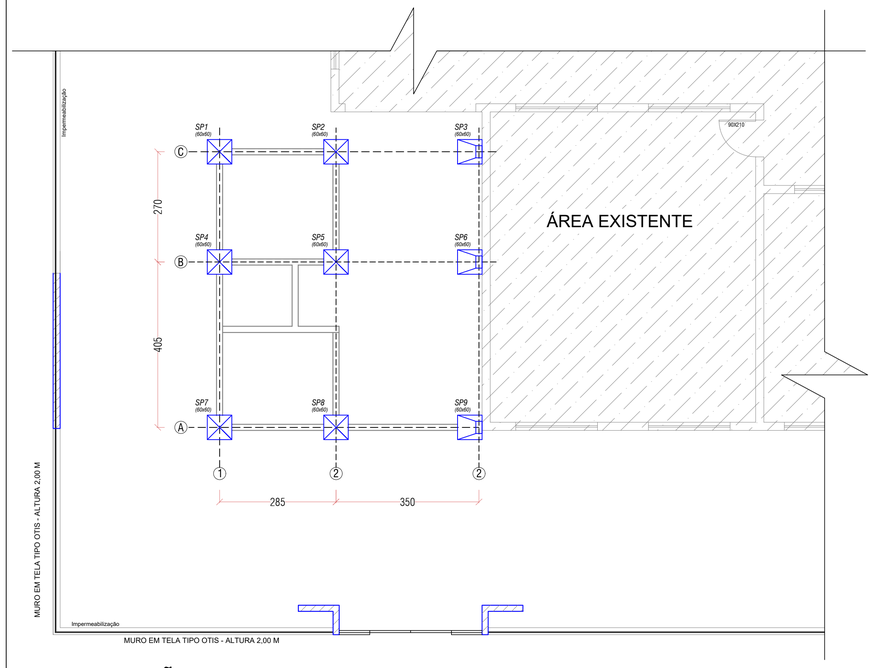


LOCAÇÃO DAS SAPATAS


ESC: 1/75

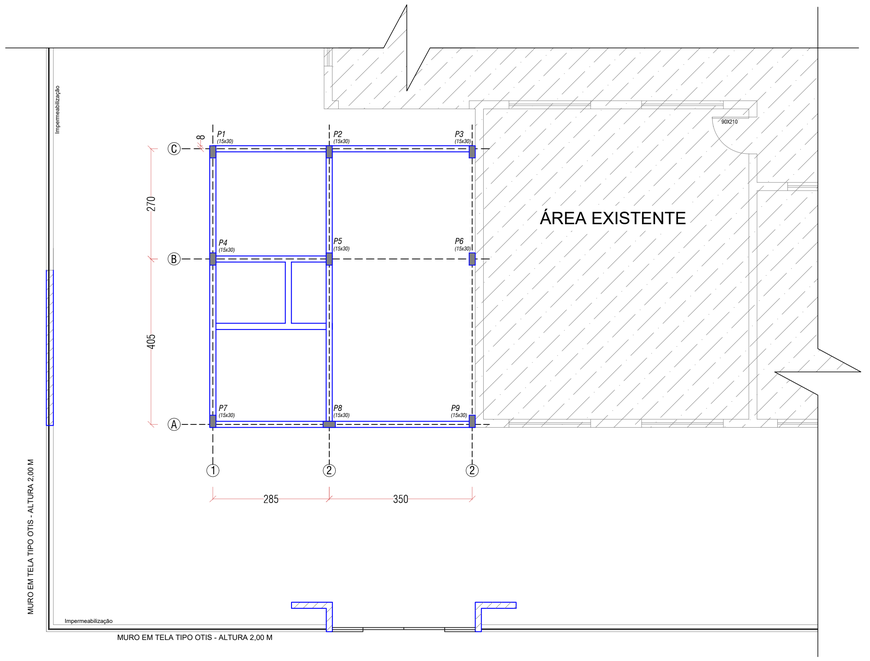

LOCAÇÃO DOS PILARES


ESC: 1/75



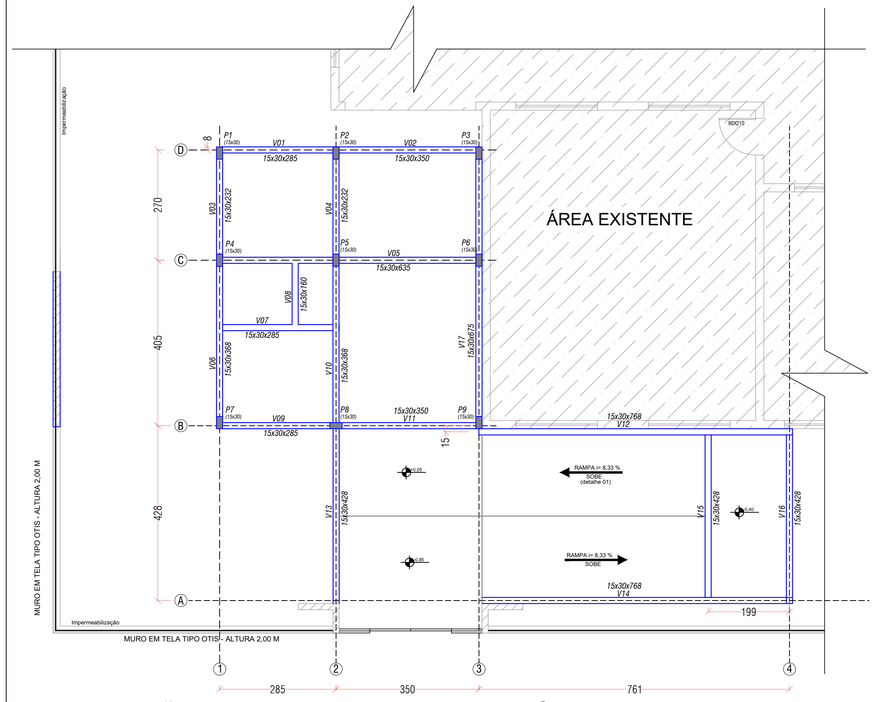


LOCAÇÃO DAS VIGAS BALDRAMES E AÉREAS

ESC: 1/75

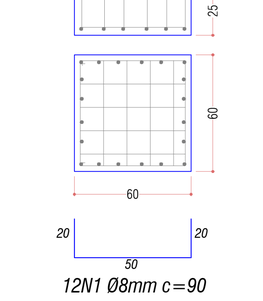


DETALHAMENTO SAPATAS

Sem escala

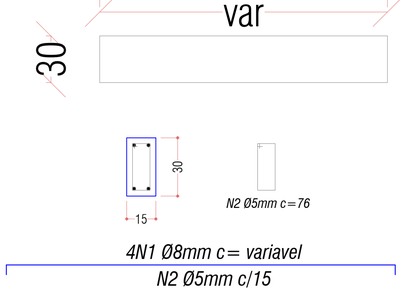


DETALHAMENTO VIGAS

Sem escala

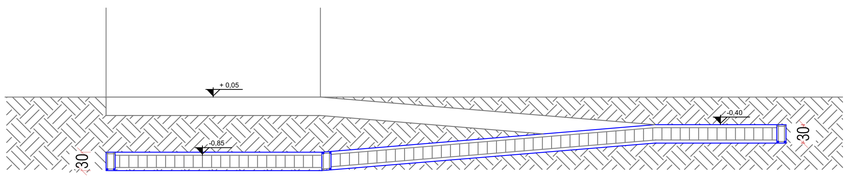


DETALHE DA RAMPA

Sem escala

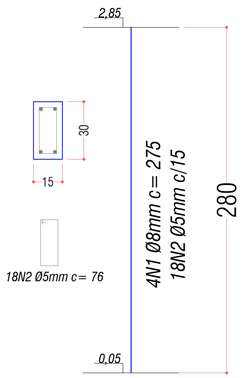

DETALHAMENTO PILARES

Sem escala

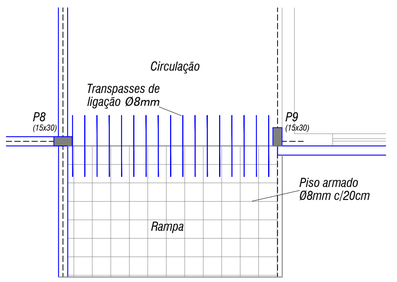

DETALHE TRANSPASSE DE LIGAÇÃO

Escala 1/50

TIPO DE PROJETO
PROJETO ESTRUTURAL
CONTEÚDO DA PRANCHA
PLANTA DE LOCAÇÃO SAPATAS, VIGAS, DETALHAMENTOS
CLASSIFICAÇÃO / USO
AMPLIAÇÃO DE UNIDADE ESCOLAR

DATA 17/01/2022
ESCALA INDICADA
FOLHA **01/02**

CLIENTE
PREFEITURA MUNICIPAL DE SÃO DOMINGOS - SC | ESCOLA NAIR TEXEIRA
ENDEREÇO DA OBRA
RUA BENJAMIN CONSTANT, 2014, SÃO DOMINGOS-SC
BAIRRO
BAIRRO ARI BORTOLI

REQUERENTE

ESCOLA PROFª NAIR TEIXEIRA MORSCHHEISER
CNPJ: 02.511.406/0001-64

RESPONSÁVEL TÉCNICO DE PROJETO/EXECUÇÃO

GUILHERME JOSE GRABNER:07431657994 — Assinado de forma digital por GUILHERME JOSE GRABNER:07431657994 Dados: 2022.02.11 19:46:31 -03'00'
OBRA CERTA ENGENHARIA & CONSTRUÇÃO
CREA/SC 184669-4
Representada pelo seu Responsável Técnico,
ENG. CIVIL GUILHERME J. GRABNER
CREA/SC 137630-1

QUADRO DE ÁREAS	
ÁREA DO LOTE	3.671,50m²
ÁREA A DEMOLIR	
RAMPA EXISTENTE C/ PORTAL	25,10m²
COBERTURA POLICARBONATO	51,45m²
ÁREA TOTAL A DEMOLIR	76,55m²
ÁREA EXISTENTE (REMANESCENTE DA DEMOLIÇÃO)	
ESCOLA	1.225,08m²
GINÁSIO	902,52m²
ÁREA TOTAL	2.127,60m²
ÁREA À CONSTRUIR	
ESCOLA (Circulação + Secretária)	48,00m²
RAMPA	50,49m²
ÁREA TOTAL	98,49m²
ÁREA TOTAL GLOBAL	2.226,09m²
INDICES URBANISTICOS	
TAXA DE OCUPAÇÃO	60,63%
INDICE DE APROVEITAMENTO	0,60
TAXA DE PERMEABILIDADE DO SOLO	39,36%

Informações para contato:
Email: obracertaeng@gmail.com FONE: (47) 98900-3266
Email: obracerta.eng1@gmail.com FONE: (47) 99172-9439

ESPAÇO PARA ANOTAÇÕES E OBSERVAÇÕES:

OBRA CERTA ENGENHARIA & CONSTRUÇÃO