

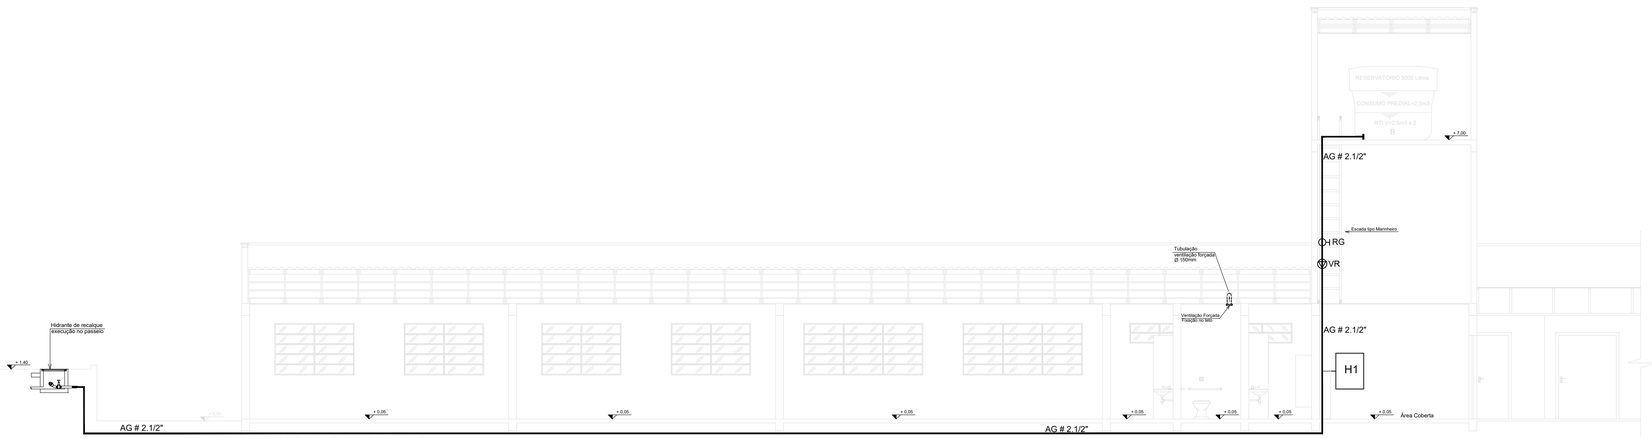



CORTE ESQUEMATICO
ESC. 1/75

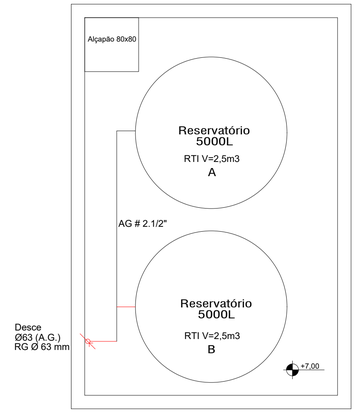


Pavimento Caixa D'água
Esc: 1/50

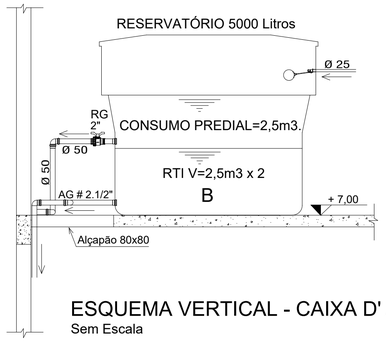


ESQUEMA VERTICAL - CAIXA D' ÁGUA
Sem Escala

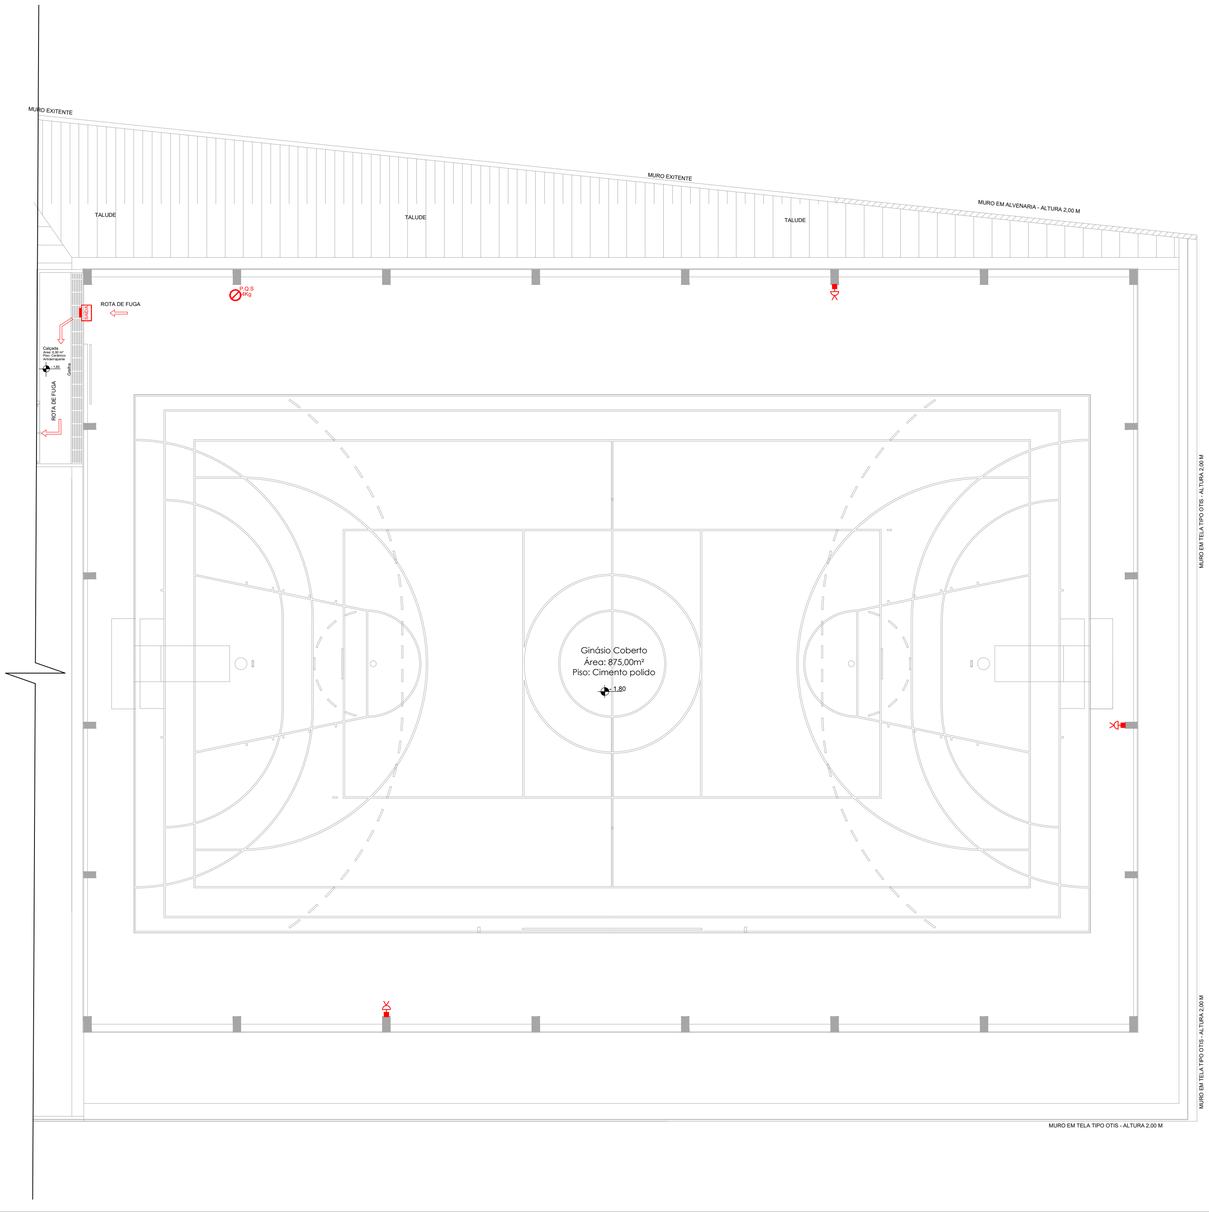

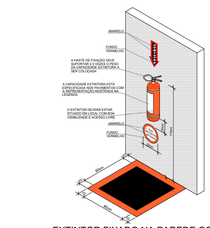

EXTINTOR FIXADO NA PAREDE COM
SINALIZAÇÃO DE PAREDE E MARCAÇÃO DE PISO

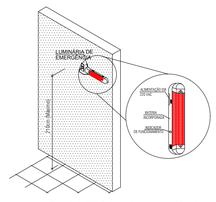

LUMINÁRIA DO TIPO BLOCO AUTÔNOMO
COM BATERIA INCORPORADA



INDICAÇÃO DE SAÍDA LUMINOSA PARA
AUXILIO DE ABANDONO DE LOCAL

Legenda

CA	Central de alarme
	Sirene com avisador visual
	Detector de fumaça
SAÍDA	Placa de indicação de saída de emergencia acrilica LED Vermelha 110/220v dimensões 24x18cm
P.Q.S 4Kg	Extintor de incêndio P.Q.S (Pó quimico seco) de 4Kg.
	Luminária de emergência LED 100Lumens 2w.
	Bloco autônomo

TIPO DE PROJETO
PROJETO PREVENTIVO CONTRA INDENDIO

CLASSIFICAÇÃO / USO
AMPLIAÇÃO DE UNIDADE ESCOLAR

DATA: 17/01/2022
ESCALA: INDICADA
FOLHA: **02/02**

CLIENTE
PREFEITURA MUNICIPAL DE SÃO DOMINGOS - SC | ESCOLA NAIR TEXEIRA

ENDEREÇO DA OBRA
RUA BENJAMIN CONSTANT, Nº 2014, SÃO DOMINGOS-SC

BAIRRO
BAIRRO ARI BORTOLI

REQUERENTE

ESCOLA PROFª NAIR TEIXEIRA MORSCHHEISER
CNPJ: 02.511.406/0001-64

RESPONSÁVEL TÉCNICO DE PROJETO/EXECUÇÃO

GUILHERME JOSE GRABNER:07431657994
Assinado de forma digital por GUILHERME JOSE GRABNER:07431657994
Dados: 2022.02.11 19:53:14 -03'00'

OBRA CERTA ENGENHARIA & CONSTRUÇÃO
CREA/SC 184669-4
Representada pelo seu Responsável Técnico,
ENG. CIVIL GUILHERME J. GRABNER
CREA/SC 137630-1

QUADRO DE ÁREAS	
ÁREA DO LOTE	
ÁREA EXISTENTE	
ÁREA TOTAL	
ÁREA À CONSTRUIR	
ESCOLA (Circulação + Secretária)	
ÁREA TOTAL	
ÁREA TOTAL GLOBAL	
INDICES URBANISTICOS	
TAXA DE OCUPAÇÃO	
INDICE DE APROVEITAMENTO	
TAXA DE PERMEABILIDADE DO SOLO	

Informações para contato:

Email: obracertaeng@gmail.com FONE: (47) 98900-3266
Email: obracerta.eng1@gmail.com FONE: (47) 99172-9439

ESPAÇO PARA ANOTAÇÕES E OBSERVAÇÕES:

OBRA CERTA
ENGENHARIA & CONSTRUÇÃO