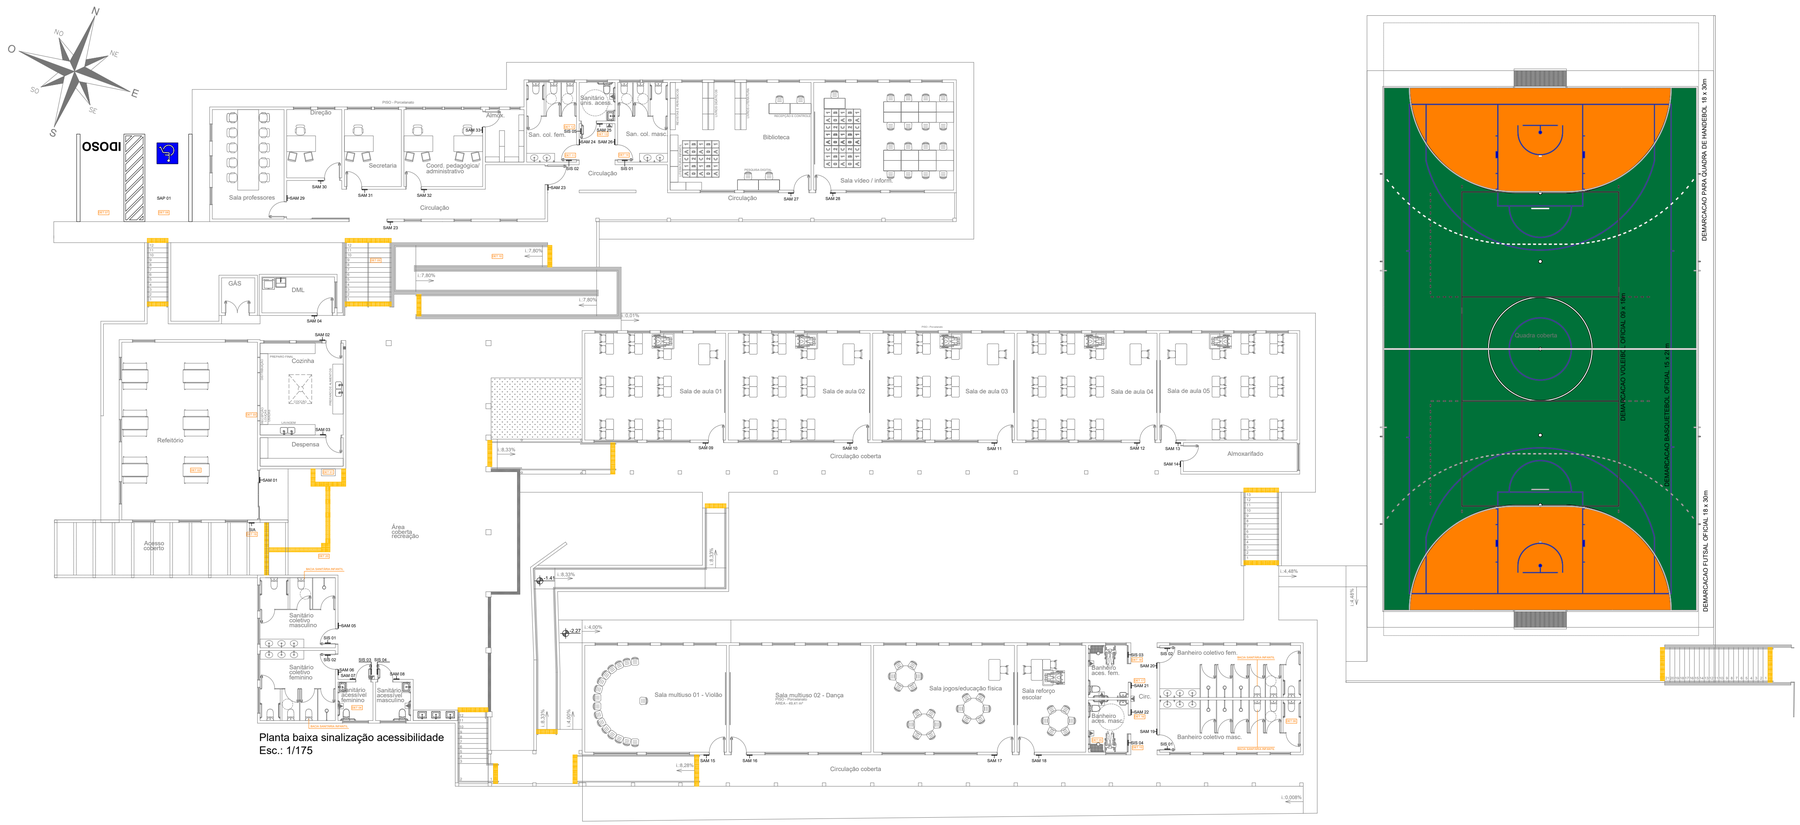

Planta baixa sinalização acessibilidade
Esc.: 1/175

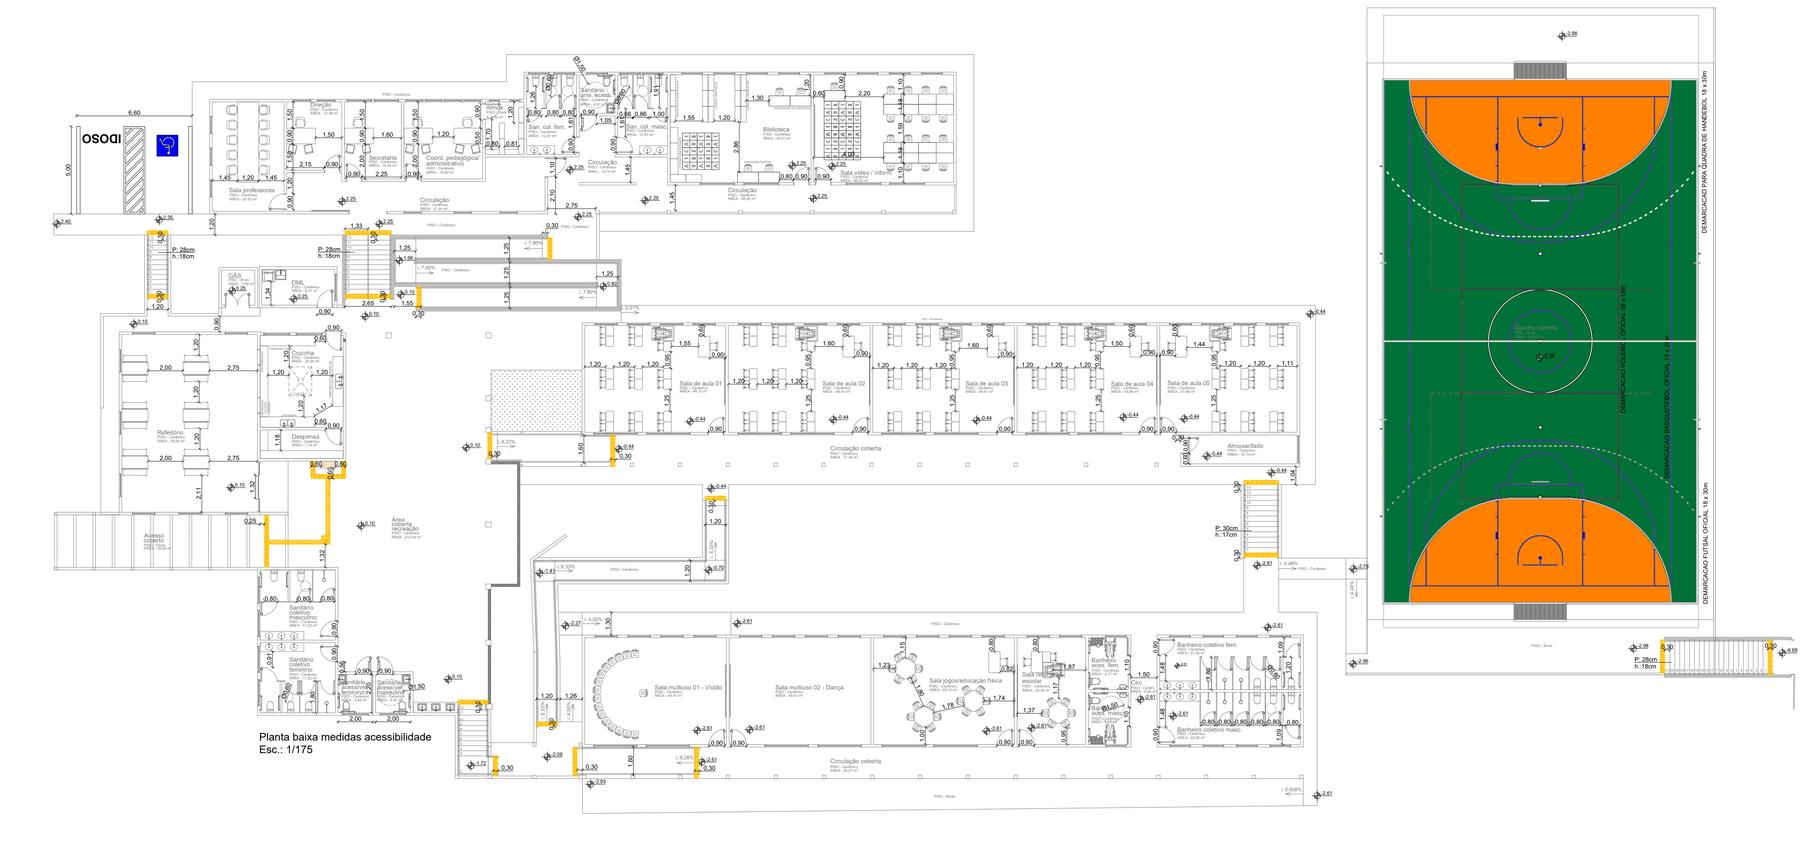

Planta baixa medidas acessibilidade
Esc.: 1/175

LEGENDA/SIMBOLOGIA

SIA	Símbolo Internacional de Acesso
SAM 01	Refeitório
SAM 02	Cozinha
SAM 03	Despensa
SAM 04	Depósito Material Limpeza
SAM 05	Sanitário coletivo masculino
SAM 06	Sanitário coletivo feminino
SAM 07	Sanitário acessível feminino
SAM 08	Sanitário acessível masculino
SAM 09	Sala de aula
SAM 10	Sala de aula
SAM 11	Sala de aula
SAM 12	Sala de aula
SAM 13	Sala de aula
SAM 14	Almoxarifado
SAM 15	Sala multiuso
SAM 16	Sala multiuso
SAM 17	Sala jogos
SAM 18	Sala reforço escolar
SAM 19	Banheiro coletivo masculino
SAM 20	Banheiro coletivo feminino
SAM 21	Banheiro acessível feminino
SAM 22	Banheiro acessível masculino
SAM 23	Administração
SAM 24	Sanitário coletivo feminino
SAM 25	Sanitário acessível unissex
SAM 26	Sanitário coletivo masculino
SAM 27	Biblioteca
SAM 28	Sala vídeo/informática
SAM 29	Sala professores
SAM 30	Direção
SAM 31	Secretaria
SAM 32	Coordenação/administrativo
SAM 33	Almoxarifado
SIS 01	Sanitário/vestiário coletivo masculino
SIS 02	Sanitário/vestiário coletivo feminino
SIS 03	Sanitário/banheiro acessível feminino
SIS 04	Sanitário/banheiro acessível masculino
SIS 05	Sanitário acessível unissex
SAP 01	Sinalização solo - vaga preferencial
	Alarme para sanitário/banheiro acessível

PROJETO ACESSIBILIDADE

AMAI
ASSOCIAÇÃO DOS MUNICÍPIOS DO ALTO IRANI

Obra:
ESCOLA ARLINDO BARBIERO
Rua Santos Dumont - Bairro São José - São Domingos/SC

Data: 03/2026

Escala: Indicada

Área: 2085,00m²

Desenho: Laureane

Resp. Técnico: LAUREANE TESTA AMOEDO:07809095935 — Assinado de forma digital por LAUREANE TESTA AMOEDO:07809095935 Dados: 2026.04.29 16:18:26 -03'00'
Laureane Testa Amoedo/Arquiteta e Urbanista/CAU A132549-3

Proprietário: MARCIO LUIZ BIGOLIN GROSBELLI:86876082920 — Assinado de forma digital por MARCIO LUIZ BIGOLIN GROSBELLI:86876082920 Dados: 2026.05.12 11:05:35 -03'00'
Prefeitura de São Domingos - CNPJ 83.009.894/0001-08

Especificação: Planta baixa acessbilidade - sinalização e cotas
Legenda

Prancha: ACE 01/ 02