




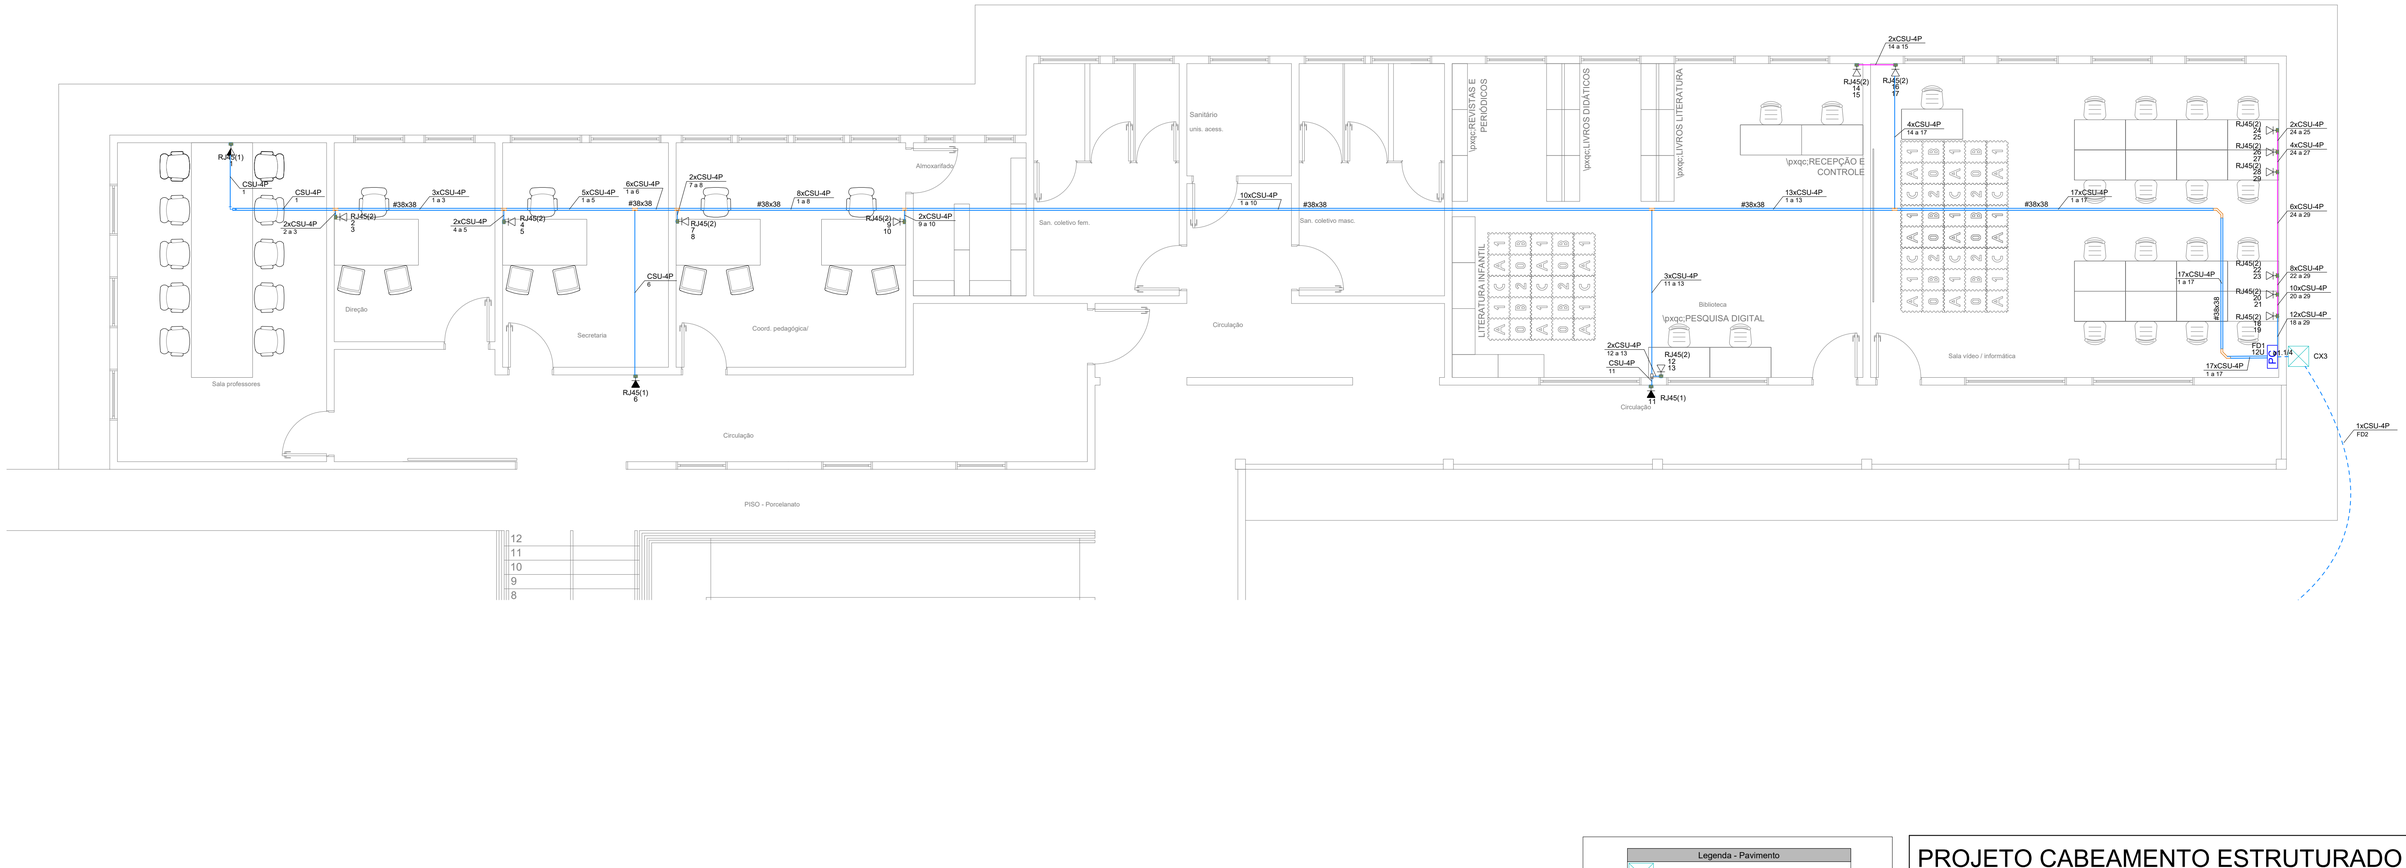


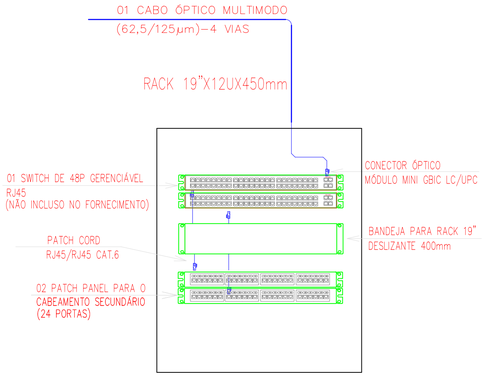


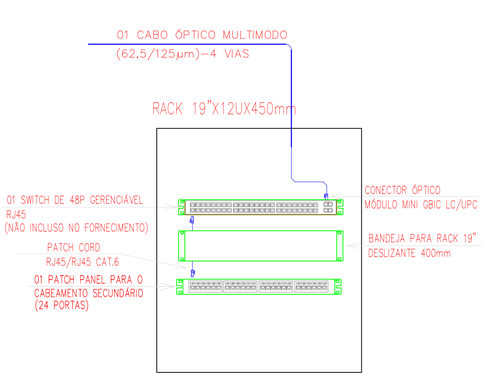

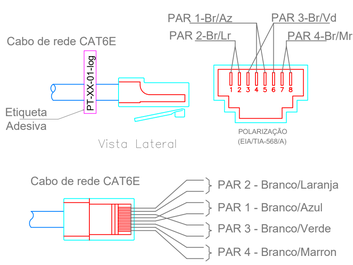

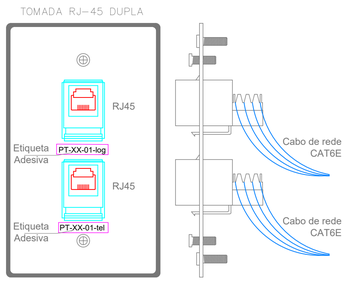

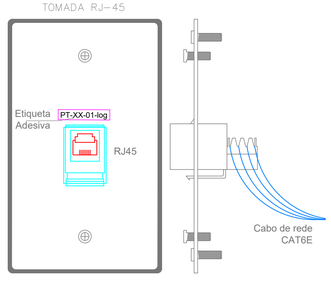


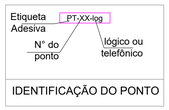

Legenda - Pavimento	
<>	Caixa de passagem 400x400x400 no piso
PC	Rack
	Condulete de PVC 5 entradas
	Saída horizontal para eletroduto
	Tomada RJ45 a 1,20m do piso
	Tomada RJ45 - 2 módulos a 0,30m do piso
	Tomada RJ45 a 0,30m do piso
	Tomada RJ45 a 2,20m do piso

Legenda de condutos	
Cabeamento	
	Teto
	Baixa
	Piso

MAPA DA PRANCHA

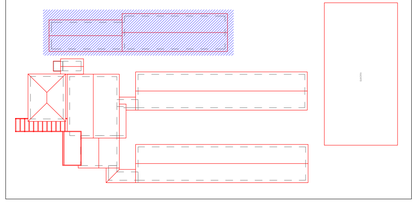

PROJETO CABEAMENTO ESTRUTURADO

AMAI
ASSOCIAÇÃO DOS MUNICÍPIOS DO ALTO IRANI

Obra: REFORMA ESCOLA ARLINDO BARBIERO
Rua Santos Dumont - Bairro São José - São Domingos/SC

Data: 04/2026

Escala: 1:50

Área: 2.085,0 m²

Resp. Técnico: ELITON SUTIL:06815249956 — Assinado de forma digital por ELITON SUTIL:06815249956 Dados: 2026.04.30 10:21:27 -03'00'
Eliton Sutil - Eng. Eletricista - CREA/SC - 115.861-6

Proprietário: MARCIO LUIZ BIGOLIN GROSBELLI:86876082920 — Assinado de forma digital por MARCIO LUIZ BIGOLIN GROSBELLI:86876082920 Dados: 2026.05.12 11:14:29 -03'00'
Prefeitura de São Domingos - CNPJ 83.009.894/0001-08

Desenho: ELITON

Especificação: Distribuição Internet / Telefone
Detalhes

Prancha: CE-01/02