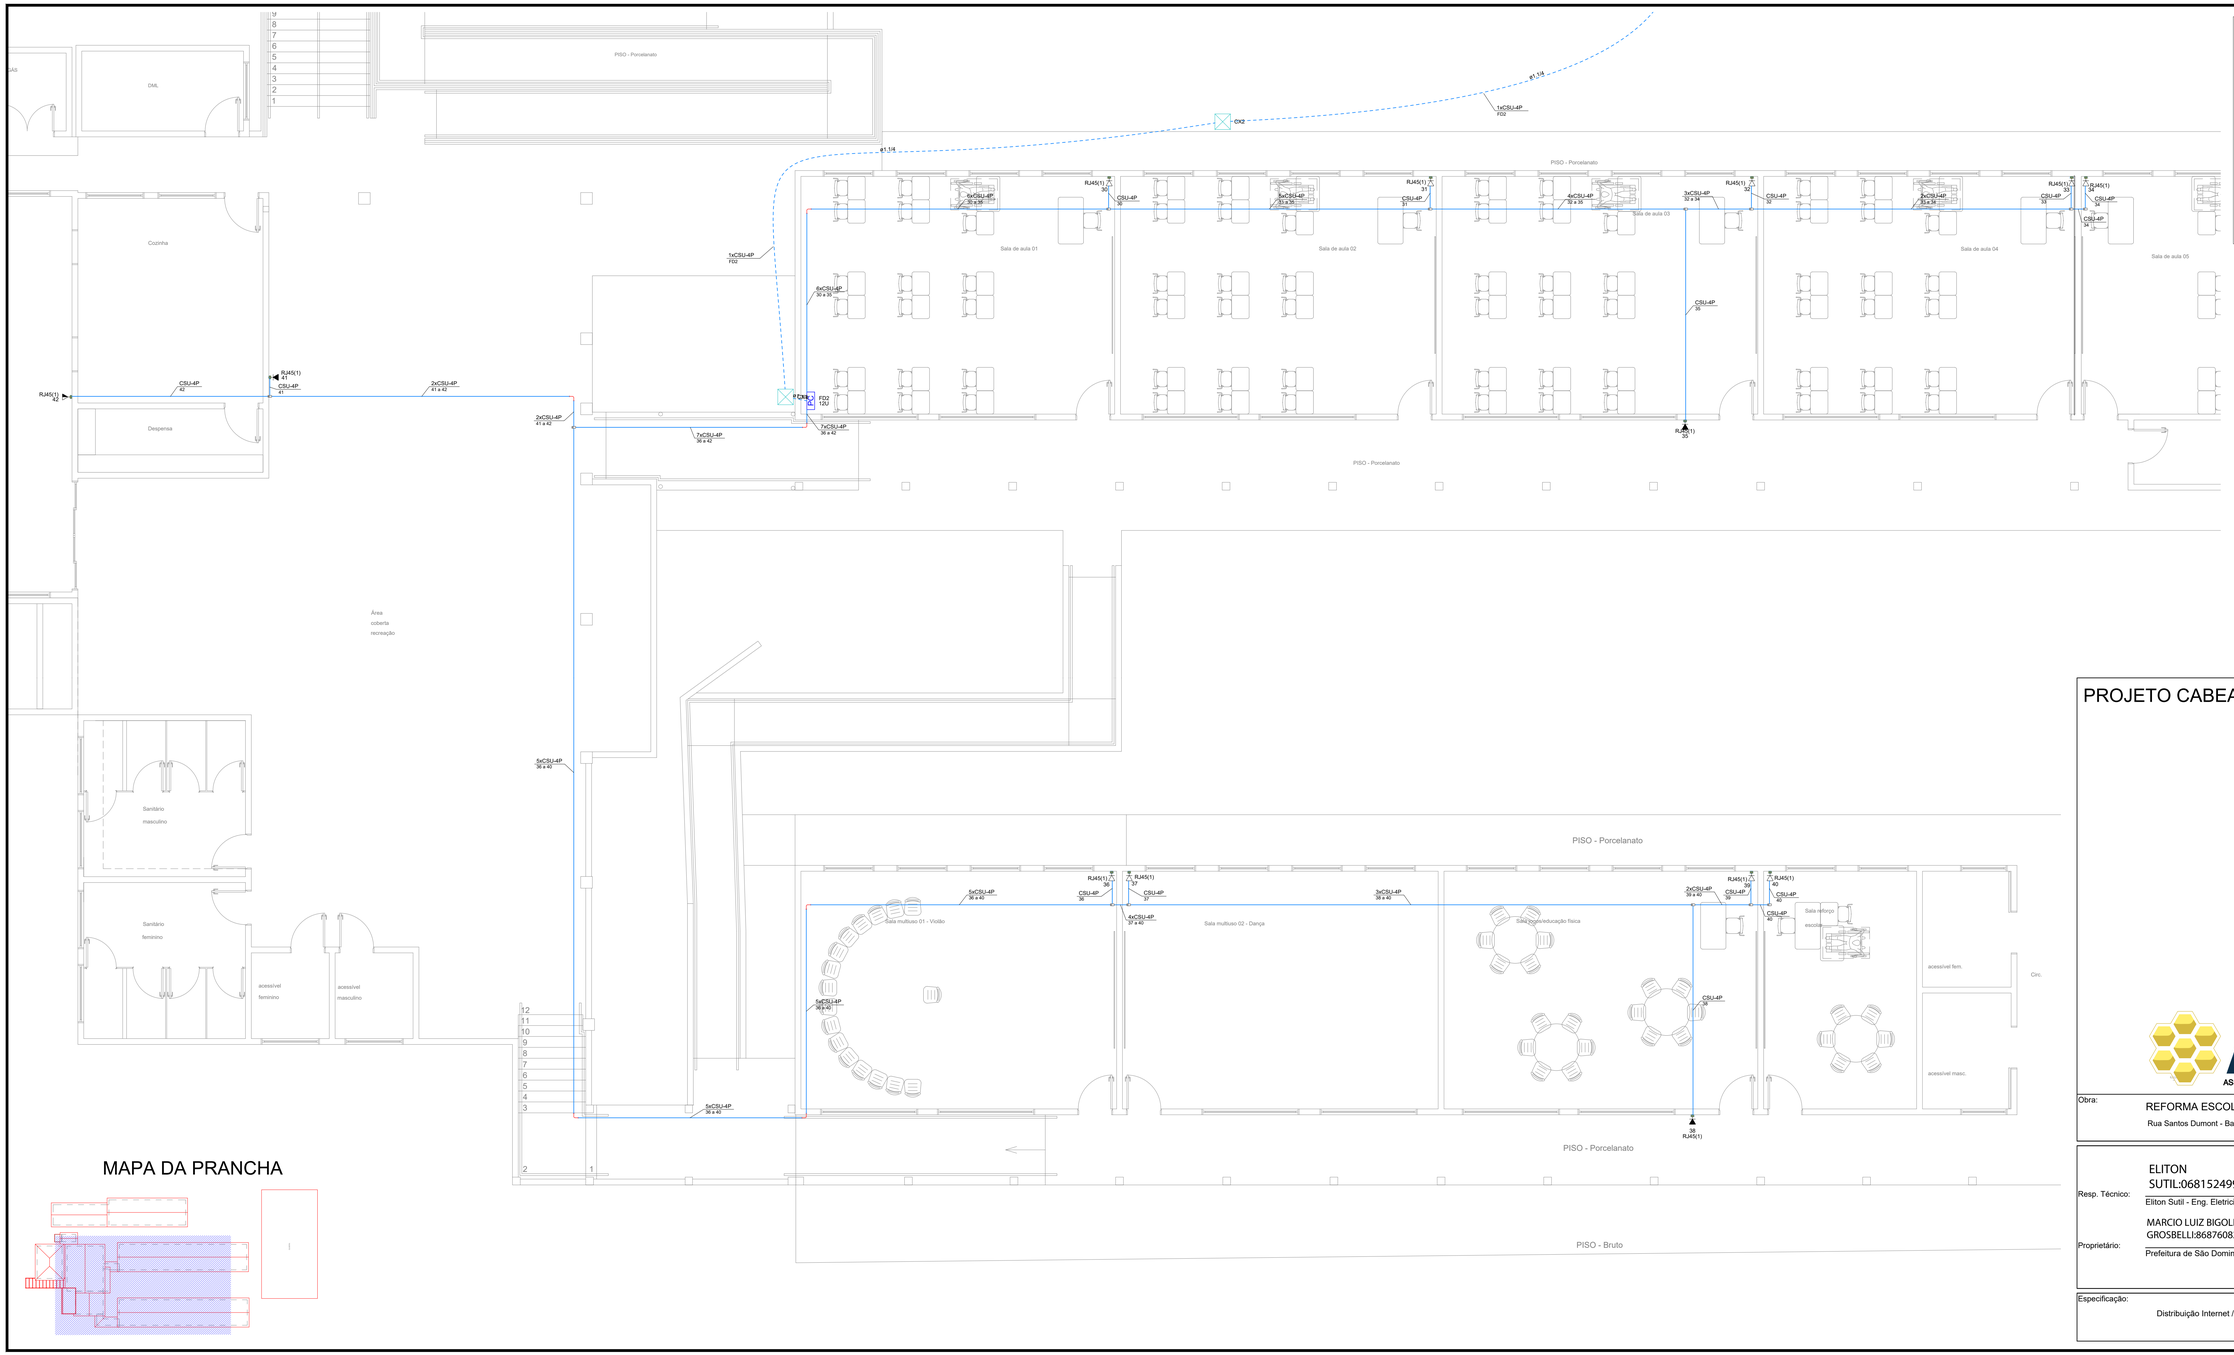

Legenda - Pavimento	
	Caixa de passagem 400x400x400 no piso
PC	Rack
	Condulete de PVC 5 entradas
	Saída horizontal para eletroduto
	Tomada RJ45 a 1,20m do piso
	Tomada RJ45 - 2 módulos a 0,30m do piso
	Tomada RJ45 a 0,30m do piso
	Tomada RJ45 a 2,20m do piso

Legenda de condutos	
Cabeamento	
	Teto
	Baixa
	Piso

PROJETO CABEAMENTO ESTRUTURADO

AMAI
ASSOCIAÇÃO DOS MUNICÍPIOS DO ALTO IRANI

Obra:	REFORMA ESCOLA ARLINDO BARBIERO Rua Santos Dumont - Bairro São José - São Domingos/SC	Data: 04/2026
Resp. Técnico:	ELITON SUTIL:06815249956 — Assinado de forma digital por ELITON SUTIL:06815249956 Dados: 2026.04.30 10:28:02 -03'00' Eliton Sutil - Eng. Eletricista - CREA/SC - 115.861-6	Escala: 1:50
Proprietário:	MARCIO LUIZ BIGOLIN GROSBELLI:86876082920 — Assinado de forma digital por MARCIO LUIZ BIGOLIN GROSBELLI:86876082920 Dados: 2026.05.12 11:14:45 -03'00' Prefeitura de São Domingos - CNPJ 83.009.894/0001-08	Área: 2.085,0 m²
		Desenho: ELITON
Especificação:	Distribuição Internet / Telefone	Prancha: CE-02/02