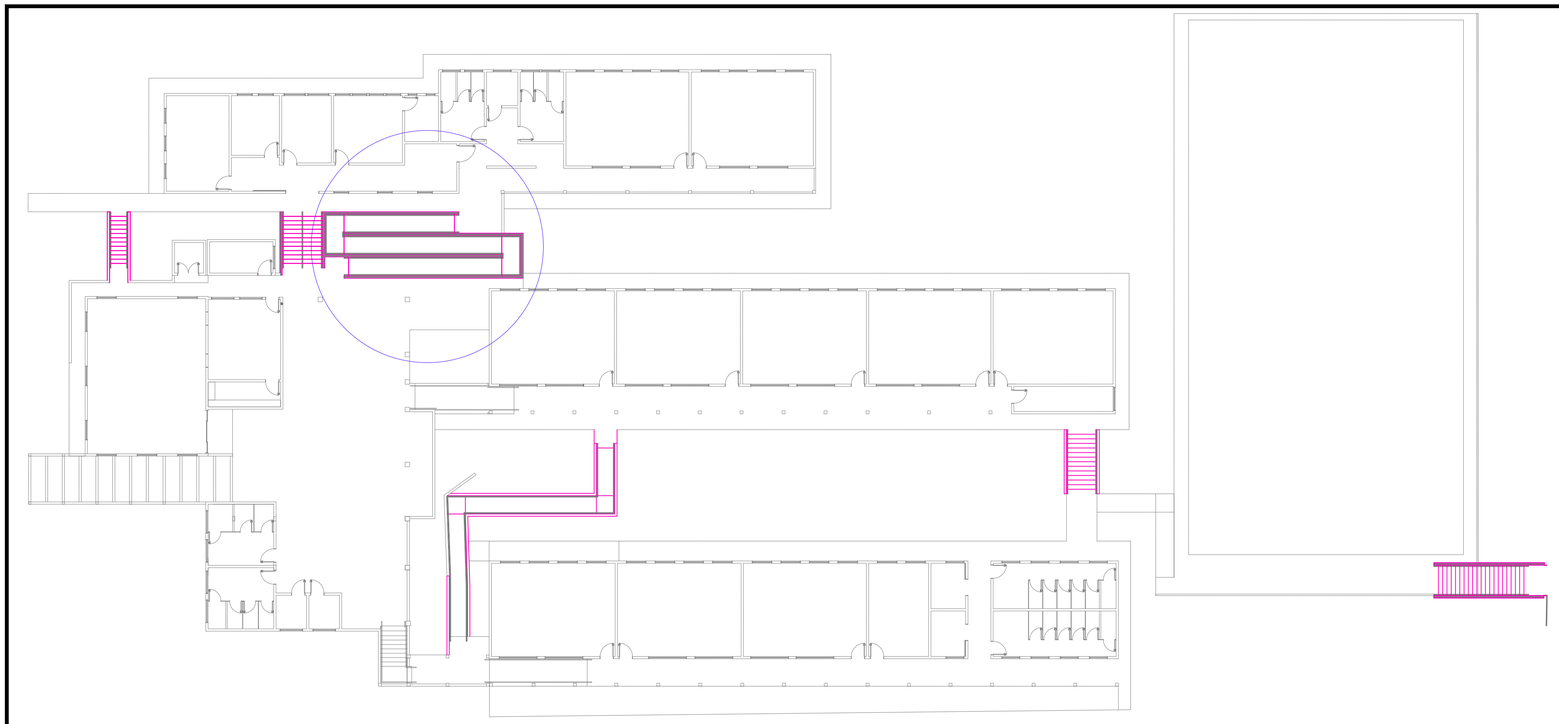

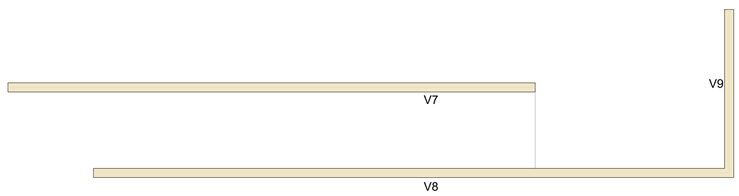

FORMA DA RAMPA - trecho 02
Escala 1:50

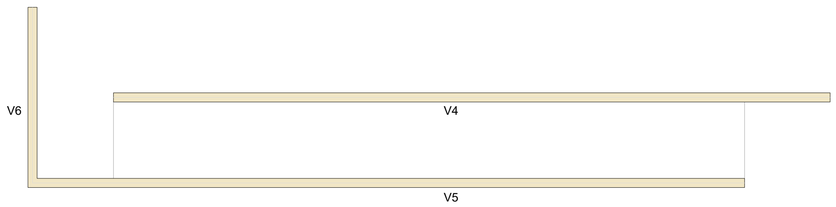

FORMA DA RAMPA - trecho 02
Escala 1:50

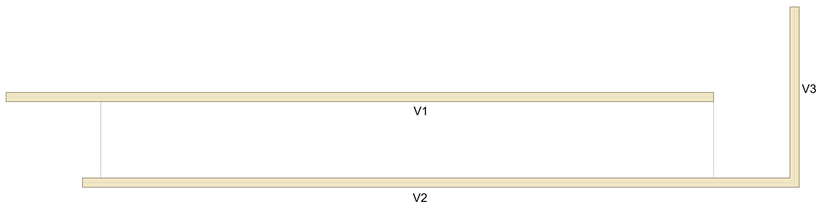

FORMA DA RAMPA - trecho 01
Escala 1:50

NOTAS – Rampas e Escadarias Externas

- Todo e qualquer fechamento lateral de rampas e escadarias externas deverá ser executado em alvenaria com blocos de concreto estrutural, devidamente assentados conforme boas práticas construtivas. Após a execução, deverão receber revestimento em argamassa (reboco) e acabamento em pintura para uso externo.
- As rampas deverão ser executadas com piso em concreto armado, com espessura mínima de 8 cm, utilizando concreto com resistência característica à compressão fck = 20 MPa.
- A armadura das rampas deverá ser constituída por tela de aço soldada nervurada, tipo CA-60, Q-196, devidamente posicionada, garantindo cobrimento adequado e desempenho estrutural.
- As rampas e escadarias deverão ser executadas diretamente sobre o solo, o qual deverá ser previamente regularizado e compactado.
- Deverá ser executado lastro de concreto magro sobre o solo, com espessura compatível, com a finalidade de proporcionar base uniforme, evitar a contaminação do concreto estrutural e melhorar as condições de apoio.
- Todos os elementos em concreto deverão ser executados com resistência característica mínima fck = 20 MPa.

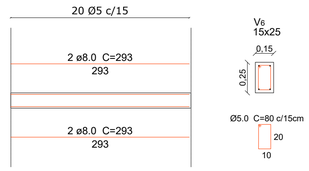

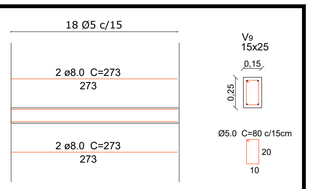

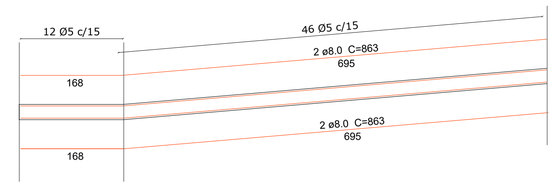

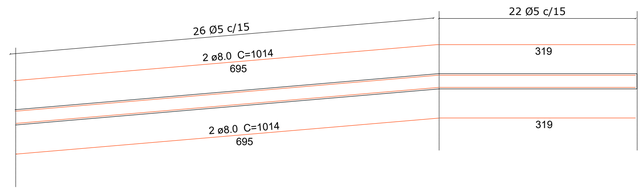

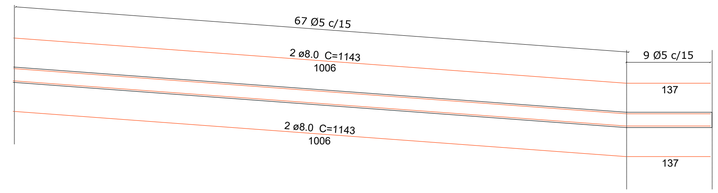

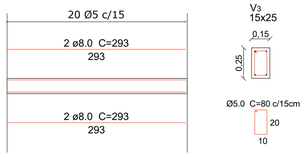

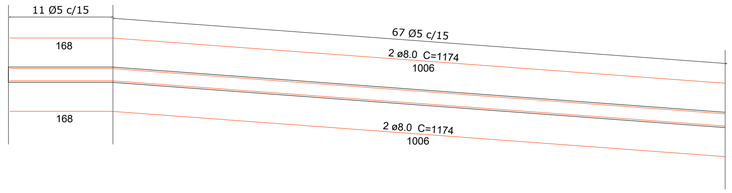

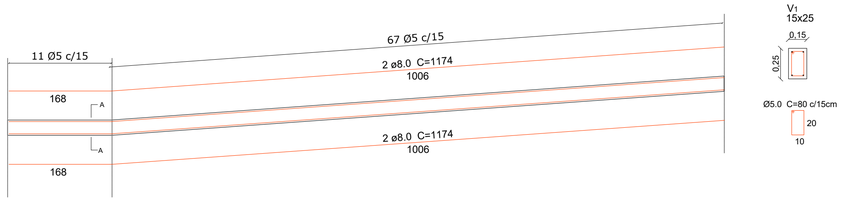

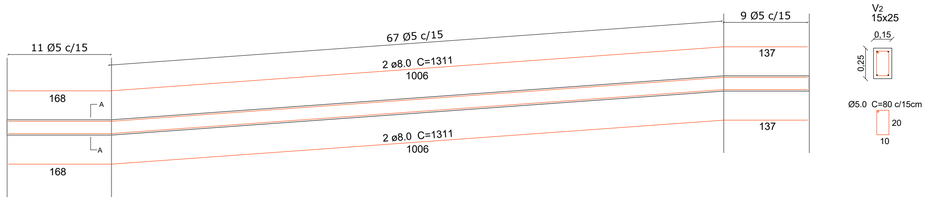

PROJETO ESTRUTURAL

AMAI
ASSOCIAÇÃO DOS MUNICÍPIOS DO ALTO IRANI

Obra:
ESCOLA ARLINDO BARBIERO
Rua Santos Dumont - Bairro São José - São Domingos/SC

Data:
04/2026

Resp. Técnico:
AMANDA CUNICO CARNEIRO:06804905903
Assinado de forma digital por AMANDA CUNICO CARNEIRO:06804905903 Dados: 2026.04.16 08:59:04 -03'00'
Engenheira Civil Amanda Cunico Carneiro - CREA-SC 163.289-6

Município:
MARCIO LUIZ BIGOLIN GROSBELLI:86876082920
Assinado de forma digital por MARCIO LUIZ BIGOLIN GROSBELLI:86876082920 Dados: 2026.05.12 11:20:42 -03'00'
Prefeitura de São Domingos - CNPJ 83.009.894/0001-08

Escala:
Indicada

Área total:
-

Desenho:
Amanda

Especificação: Detlahamento da Rampa

Prancha:
EST 07/08