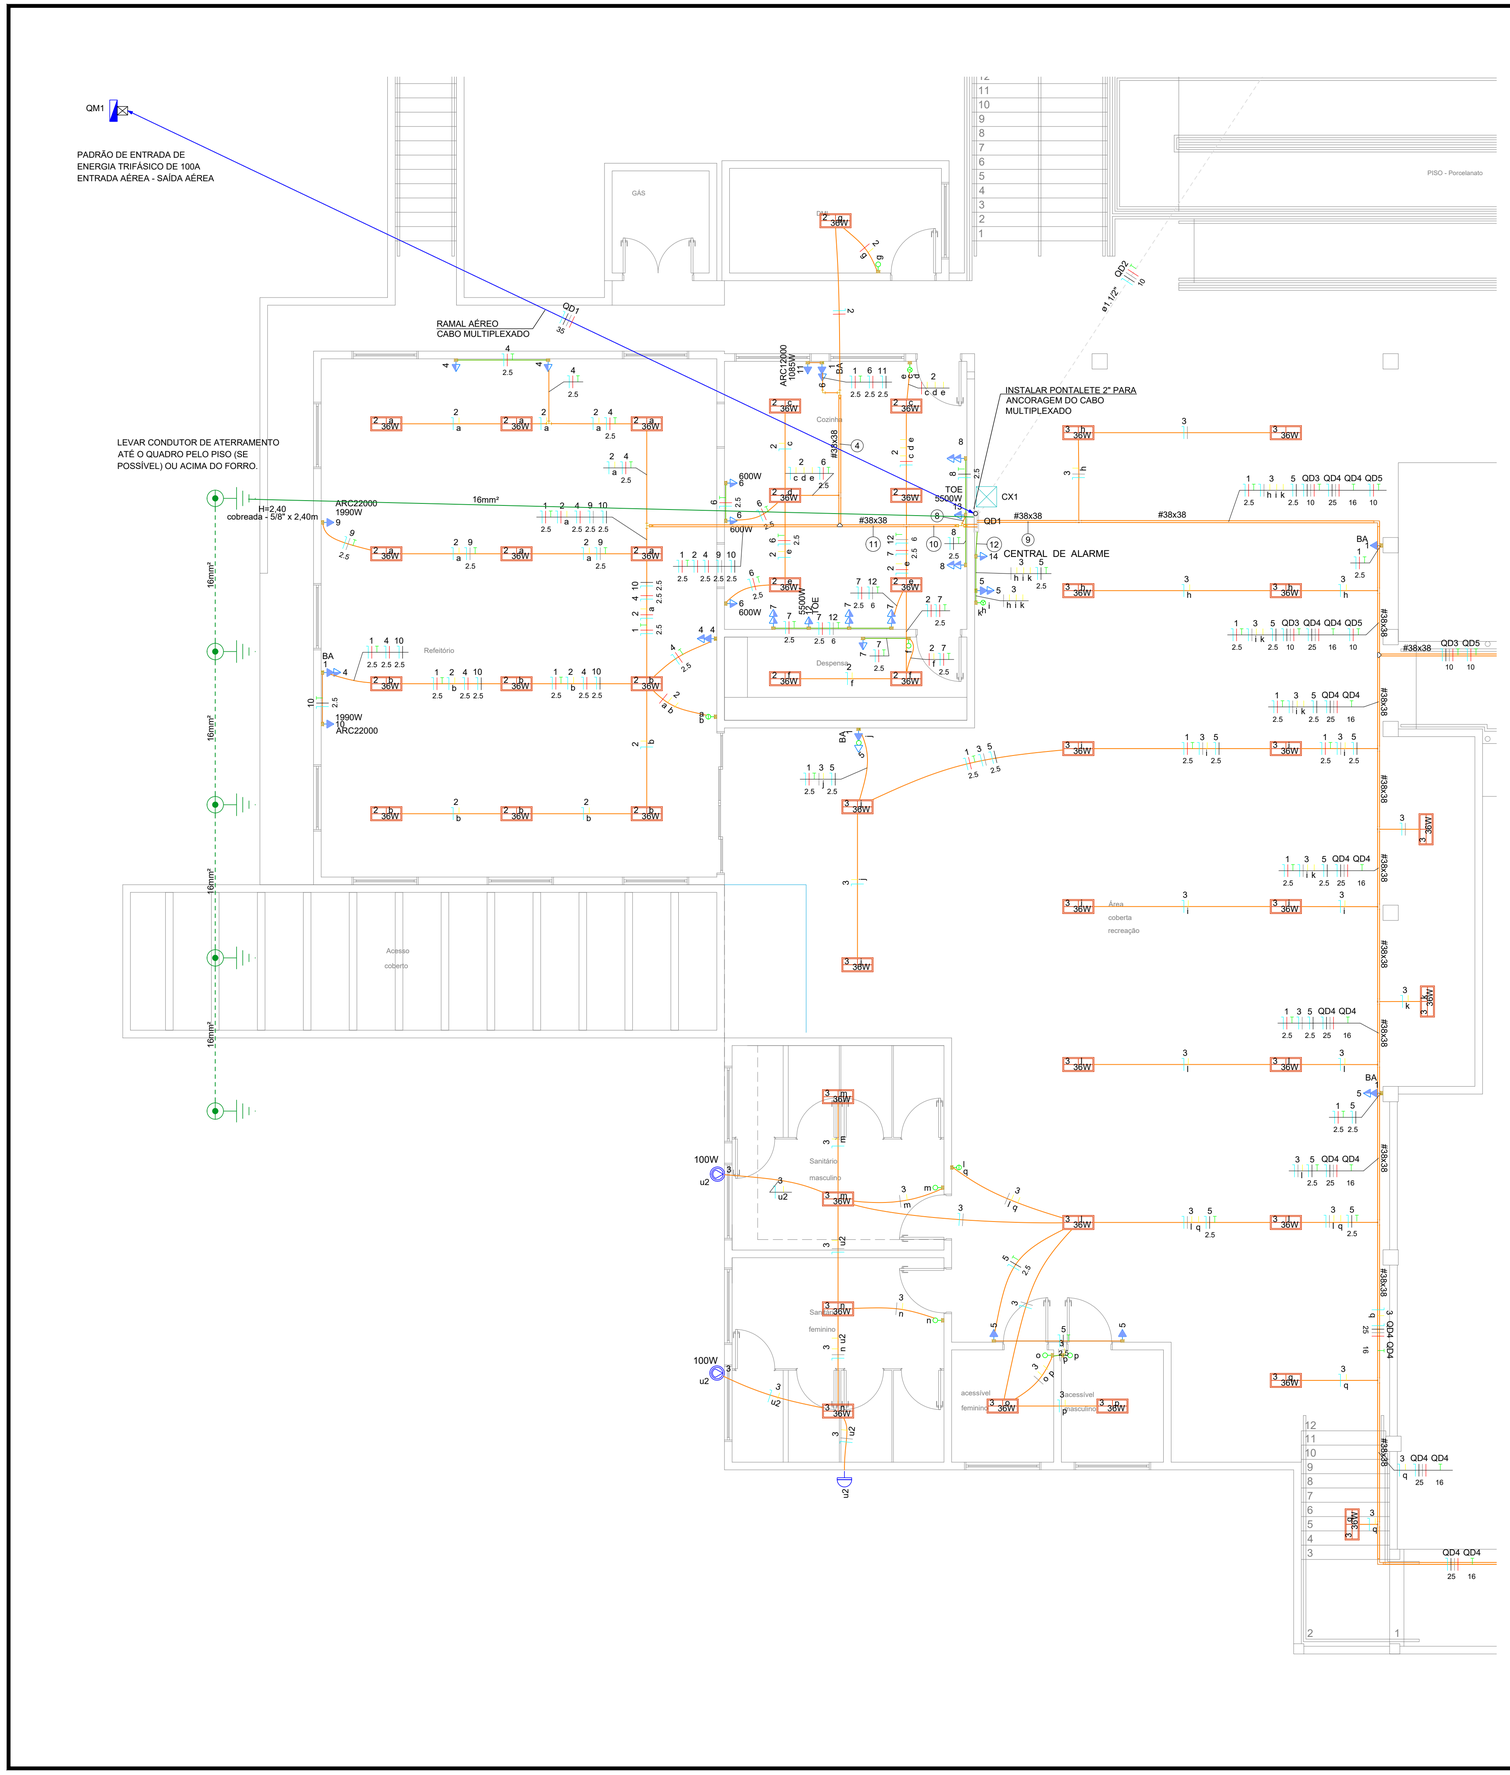

Legenda de fiação			
4	1 2 6 11 / 2.5 2.5 2.5	11	1 2 4 6 9 10 / c d e 11 / 2.5 2.5 2.5 2.5 2.5
5	27 28 29 30 31 33 / t1 / 2.5 2.5 2.5 4 / 34 QD3 QD5 / 4 10 10	12	3 5 14 / h i k / 2.5 2.5
6	27 29 31 32 36 37 / t1 u1 / 2.5 2.5 2.5 4 4 / QD5 / 10	13	27 28 29 30 33 34 / 2.5 2.5 4 4 / QD3 / 10
7	27 29 31 32 35 36 / t1 / 2.5 2.5 2.5 4 4 / 37 QD5 / 4 10	14	38 40 42 43 47 48 / 2.5 2.5 2.5 2.5 6 / 49 50 51 52 53 / 6 6 6 6 6
8	8 13 / 2.5 6	15	38 40 42 43 47 48 / o2 / 2.5 2.5 2.5 2.5 6 / 49 50 51 52 53 / 6 6 6 6 6
9	1 3 5 QD3 QD4 QD4 QD5 / h i k / 2.5 2.5 10 25 16 10	16	38 39 40 42 43 46 / k2 / 2.5 2.5 2.5 2.5 4 / 47 48 49 50 51 52 / 2.5 6 6 6 6 6 / 53 / 6
10	1 2 4 6 7 9 / 2.5 2.5 2.5 2.5 2.5 / 10 11 12 / 2.5 2.5 6		

Legenda
2 Tomadas baixas a 0,30m do piso
2 Tomadas médias a 1,10m do piso
Tomada alta a 2,20m do piso
Tomada baixa a 0,30m do piso
Tomada média a 1,10m do piso
Tomada média a 1,20m do piso
Interruptor paralelo 1 tecla - 1,20m do piso
Interruptor simples 1 tecla - 1,20m do piso
Interruptor simples 2 teclas - 1,20m do piso
Interruptor simples 3 teclas - 1,20m do piso
Luminária LED 200W - Quadra
Luminária LED 2x18W
Quadro de distribuição
Quadro de medição
Refletor de led
Relé Fotoelétrico
Saída horizontal para eletroduto
Caixa de passagem 400x400x400 no piso
cobreada - 5/8" x 2,40m

Legenda de condutos	
Elétrica	
	Direta
	Teto
	Alta
	Média
	Baixa
	Piso

MAPA DA PRANCHA

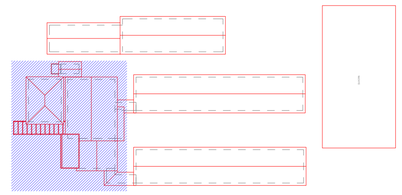

PROJETO INSTALAÇÕES ELÉTRICAS

AMAI
ASSOCIAÇÃO DOS MUNICÍPIOS DO ALTO IRANI

Obra: REFORMA ESCOLA ARLINDO BARBIERO Rua Santos Dumont - Bairro São José - São Domingos/SC	Data: 04/2026
Resp. Técnico: ELITON SUTIL:06815249956 — Assinado de forma digital por ELITON SUTIL:06815249956 Dados: 2026.04.30 10:14:38 -03'00' Eliton Sutil - Eng. Eletricista - CREA/SC - 115.861-6	Escala: 1:50
Proprietário: MARCIO LUIZ BIGOLIN GROSBELLI:86876082920 — Assinado de forma digital por MARCIO LUIZ BIGOLIN GROSBELLI:86876082920 Dados: 2026.05.12 11:15:27 -03'00' Prefeitura de São Domingos - CNPJ 83.009.894/0001-08	Área: 2.085,0 m²
	Desenho: ELITON
Especificação: Distribuição Elétrica - QD1	Prancha: EL-01/06