

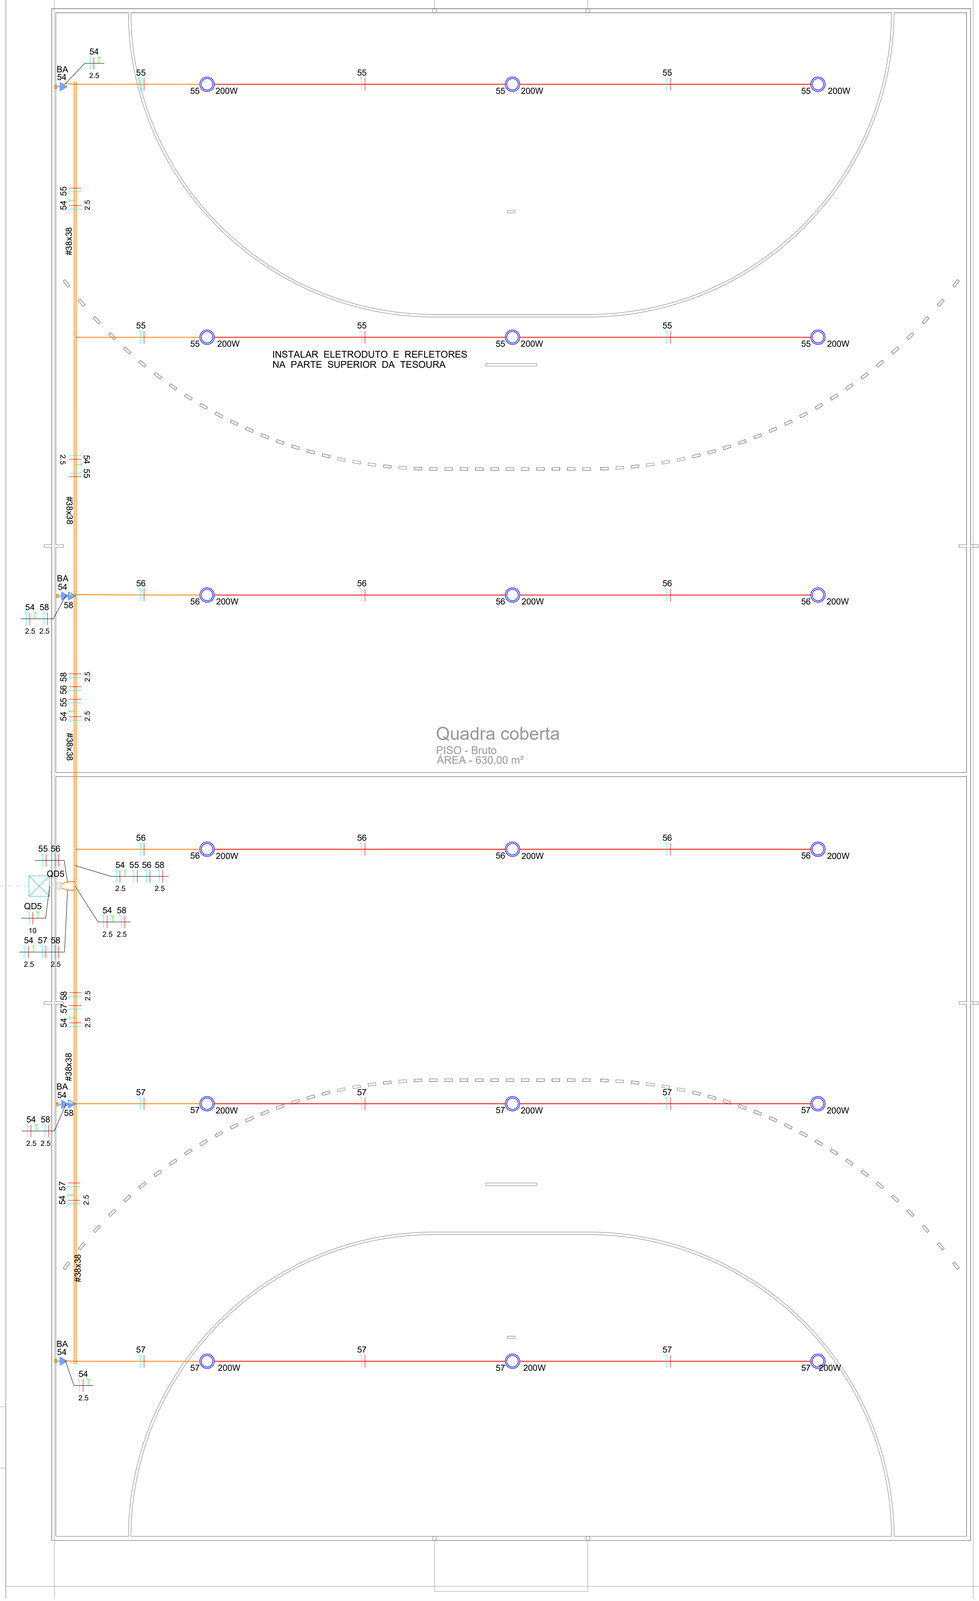



DETALHE INSTALAÇÃO DOS REFLETORES

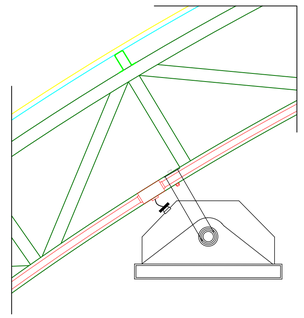


Legenda
2 Tomadas baixas a 0,30m do piso
2 Tomadas médias a 1,10m do piso
Tomada alta a 2,20m do piso
Tomada baixa a 0,30m do piso
Tomada média a 1,10m do piso
Tomada média a 1,20m do piso
Interruptor paralelo 1 tecla - 1,20m do piso
Interruptor simples 1 tecla - 1,20m do piso
Interruptor simples 2 teclas - 1,20m do piso
Interruptor simples 3 teclas - 1,20m do piso
Luminária LED 200W - Quadra
Luminária LED 2x18W
Quadro de distribuição
Quadro de medição
Refletor de led
Relé Fotoelétrico
Saída horizontal para eletroduto
Caixa de passagem 400x400x400 no piso
cobreada - 5/8" x 2,40m


Legenda de condutos	
Elétrica	
	Direta
	Teto
	Alta
	Média
	Baixa
	Piso

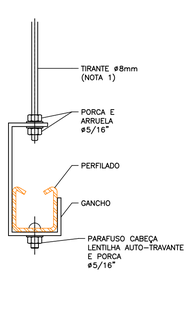


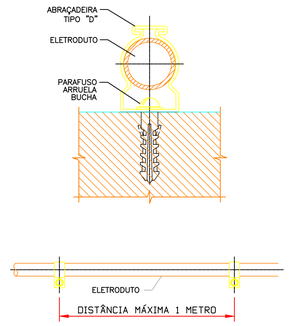

MAPA DA PRANCHA

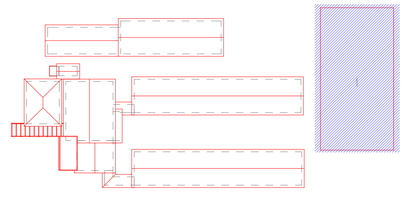

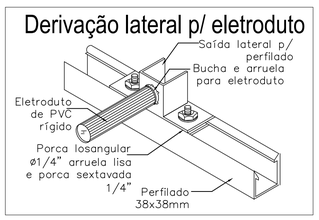

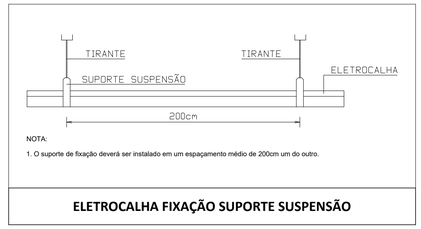

ELETROCALHA FIXAÇÃO SUPORTE SUSPENSÃO

PROJETO INSTALAÇÕES ELÉTRICAS

AMAI
ASSOCIAÇÃO DOS MUNICÍPIOS DO ALTO IRANI

Obra:
REFORMA ESCOLA ARLINDO BARBIERO
Rua Santos Dumont - Bairro São José - São Domingos/SC

Data: 04/2026

Resp. Técnico:
ELITON SUTIL:06815249956
Assinado de forma digital por ELITON SUTIL:06815249956 Dados: 2026.04.30 10:16:35 -03'00'
Eliton Sutil - Eng. Eletricista - CREA/SC - 115.861-6

Proprietário:
MARCIO LUIZ BIGOLIN GROSBELLI:86876082920
Assinado de forma digital por MARCIO LUIZ BIGOLIN GROSBELLI:86876082920 Dados: 2026.05.12 11:15:42 -03'00'
Prefeitura de São Domingos - CNPJ 83.009.894/0001-08

Escala: 1:50

Área: 2.085,0 m²

Desenho: ELITON

Especificação:
Distribuição Elétrica - QD5

Prancha: EL-04/06