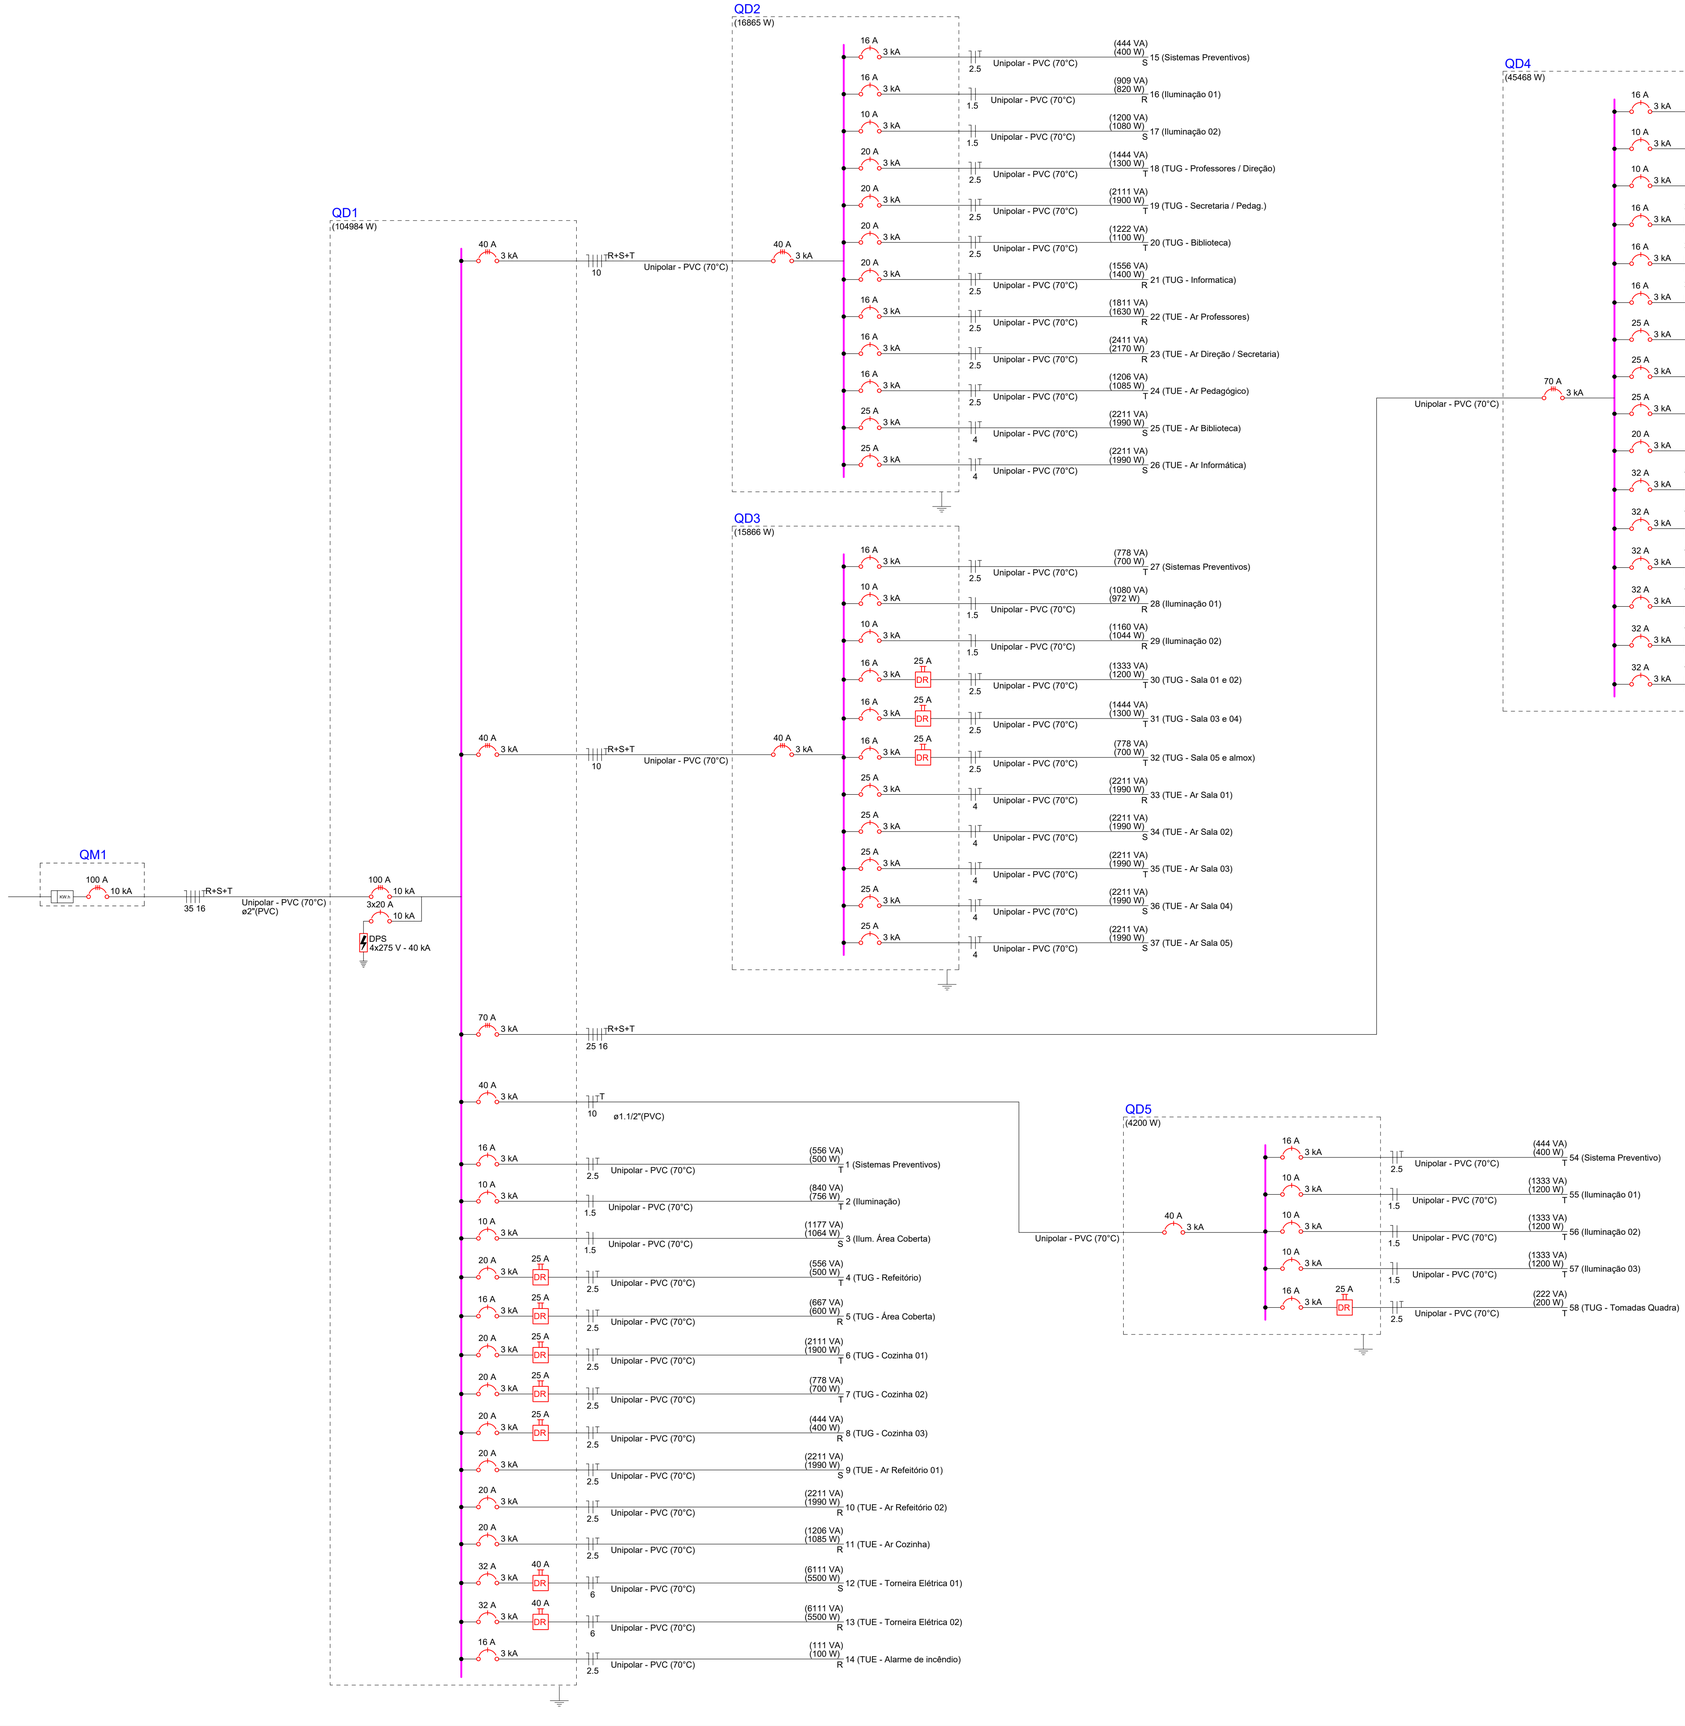


PROJETO INSTALAÇÕES ELÉTRICAS

AMAI
ASSOCIAÇÃO DOS MUNICÍPIOS DO ALTO IRANI

Obra:
REFORMA ESCOLA ARLINDO BARBIERO
Rua Santos Dumont - Bairro São José - São Domingos/SC

Data:
04/2026

Escala:
1:50

Área:
2.085,0 m²

Resp. Técnico:
ELITON
SUTIL:06815249956
Assinado de forma digital por ELITON SUTIL:06815249956
Dados: 2026.04.30 10:19:36 -03'00'
Eliton Sutil - Eng. Eletricista - CREA/SC - 115.861-6

Proprietário:
MARCIO LUIZ BIGOLIN
GROSBELLI:86876082920
Assinado de forma digital por MARCIO LUIZ BIGOLIN GROSBELLI:86876082920
Dados: 2026.05.12 11:16:00 -03'00'
Prefeitura de São Domingos - CNPJ 83.009.894/0001-08

Desenho:
ELITON

Especificação:
Diagrama Unifilar

Prancha:
EL-05/06