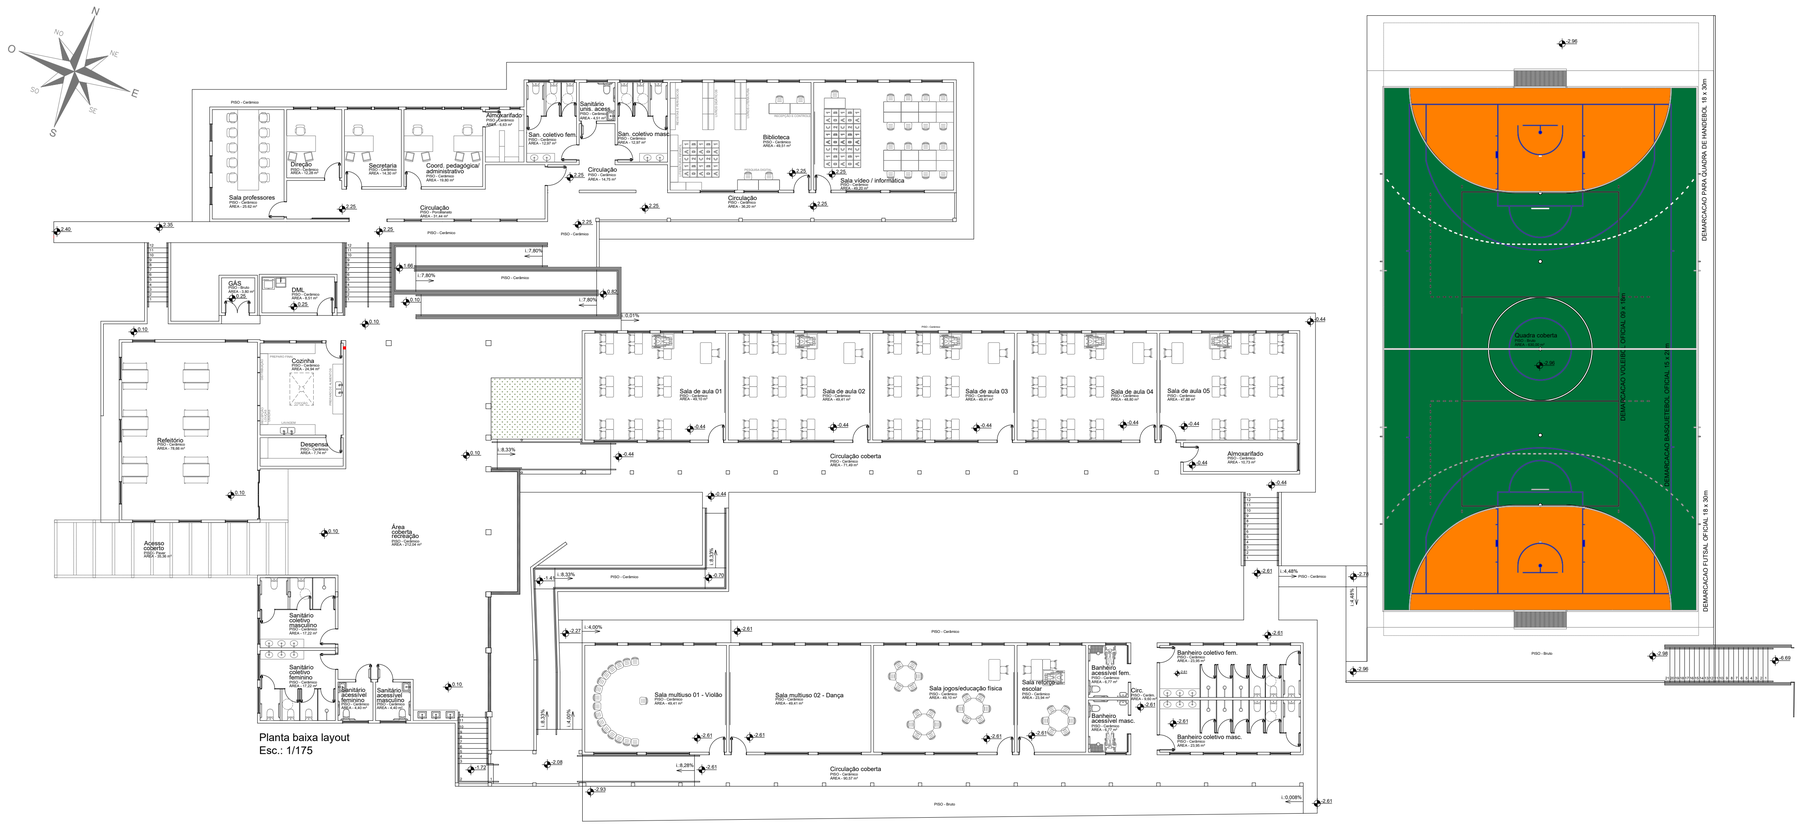

Planta baixa layout
Esc.: 1/175

TABELA DE ESQUADRIAS A PINTAR E SUBSTITUIR VIDRO

COD	TIPO	LARGURA	ALTURA	PARAPEITO	MATERIAL	QTD	ÁREA (m²)
J1	Janela basculante	120	140	100	Ferro e Vidro	8	1.68
J2	Janela basculante	100	150	90	Ferro e Vidro	12	1.50
J3	Janela basculante	140	120	120	Ferro e Vidro	2	1.68
J4	Janela basculante	60	90	150	Ferro e Vidro	2	0.54
J5	Janela basculante	200	120	120	Ferro e Vidro	4	2.40
J6	Janela basculante	130	100	170	Ferro e Vidro	20	1.30
J7	Janela basculante	130	170	105	Ferro e Vidro	8	2.21
J8	Janela basculante	250	120	150	Ferro e Vidro	8	3.00
J9	Janela basculante	155	85	150	Ferro e Vidro	1	1.32
J10	Janela basculante	130	170	100	Ferro e Vidro	14	2.21
J11	Janela basculante	250	115	155	Ferro e Vidro	6	2.88

TABELA DE ESQUADRIAS NOVAS

COD	TIPO	LARGURA	ALTURA	PARAPEITO	MATERIAL	QTD	ÁREA (m²)
J1	Janela basculante	120	40	170	Alumínio e Vidro	15	0.48
J2	Janela basculante	150	40	170	Alumínio	7	0.60
J3	Janela basculante	150	60	150	Alumínio	2	0.90
M1	Abertura alvenaria	90	130	80	Requadro	2	-
P1	Porta de abrir	80	180	-	Veneziana	25	1.44
P2	Porta de abrir	110	210	-	Alumínio	1	2.31
P3	Porta de abrir	90	210	-	Alumínio	29	1.89
P4	Porta de correr	220	210	-	Alumínio	1	4.62
P5	Porta de correr	110	210	-	Alumínio	2	2.31
PJ1	Porta-janela 4 folhas	280	210	-	Alumínio/vidro	1	5.88

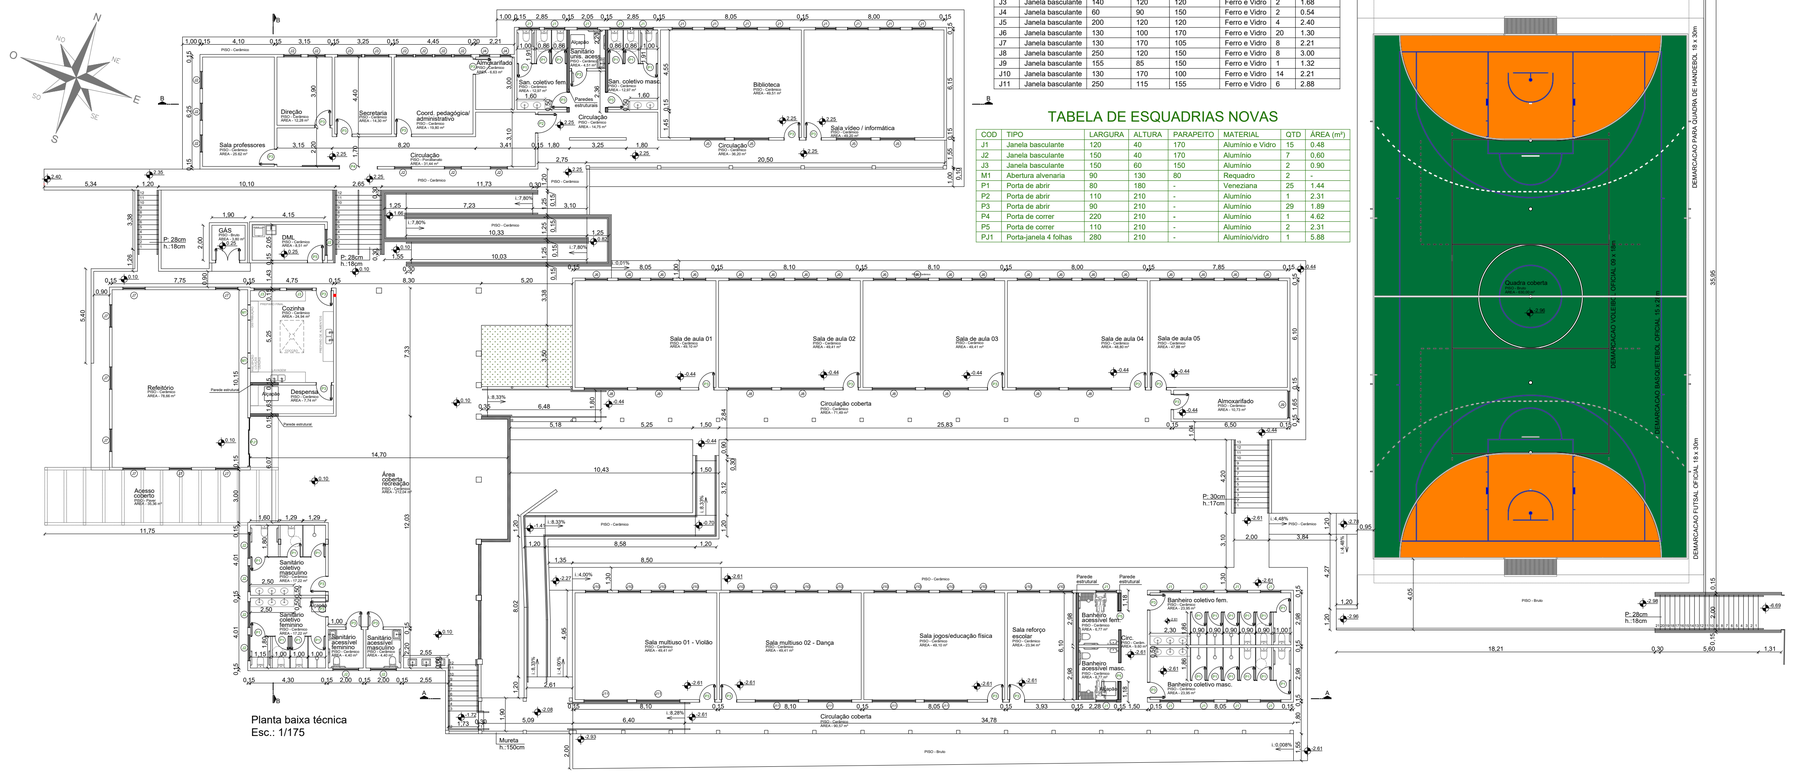

Planta baixa técnica
Esc.: 1/175

PROJETO ARQUITETÔNICO

ASSOCIAÇÃO DOS MUNICÍPIOS DO ALTO IRANI

Obra:
ESCOLA ARLINDO BARBIERO
Rua Santos Dumont - Bairro São José - São Domingos/SC

Data: 03/2026

Escala: Indicada

Área: 2085,00m²

Desenho: Laureane

Resp. Técnico: LAUREANE TESTA AMOEDO:07809095935 — Assinado de forma digital por LAUREANE TESTA AMOEDO:07809095935 Dados: 2026.04.29 16:36:46 -03'00'
Laureane Testa Amoedo/Arquiteta e Urbanista/CAU A132549-3

Proprietário: MARCIO LUIZ BIGOLIN GROSBELLI:86876082920 — Assinado de forma digital por MARCIO LUIZ BIGOLIN GROSBELLI:86876082920 Dados: 2026.05.12 11:11:02 -03'00'
Prefeitura de São Domingos - CNPJ 83.009.894/0001-08

Especificação: Planta baixa layout
Planta baixa técnica

Prancha: ARQ 02/07