RUA SANTOS DUMONT

RUA CAMPOLIM PALMAS DE MATOS

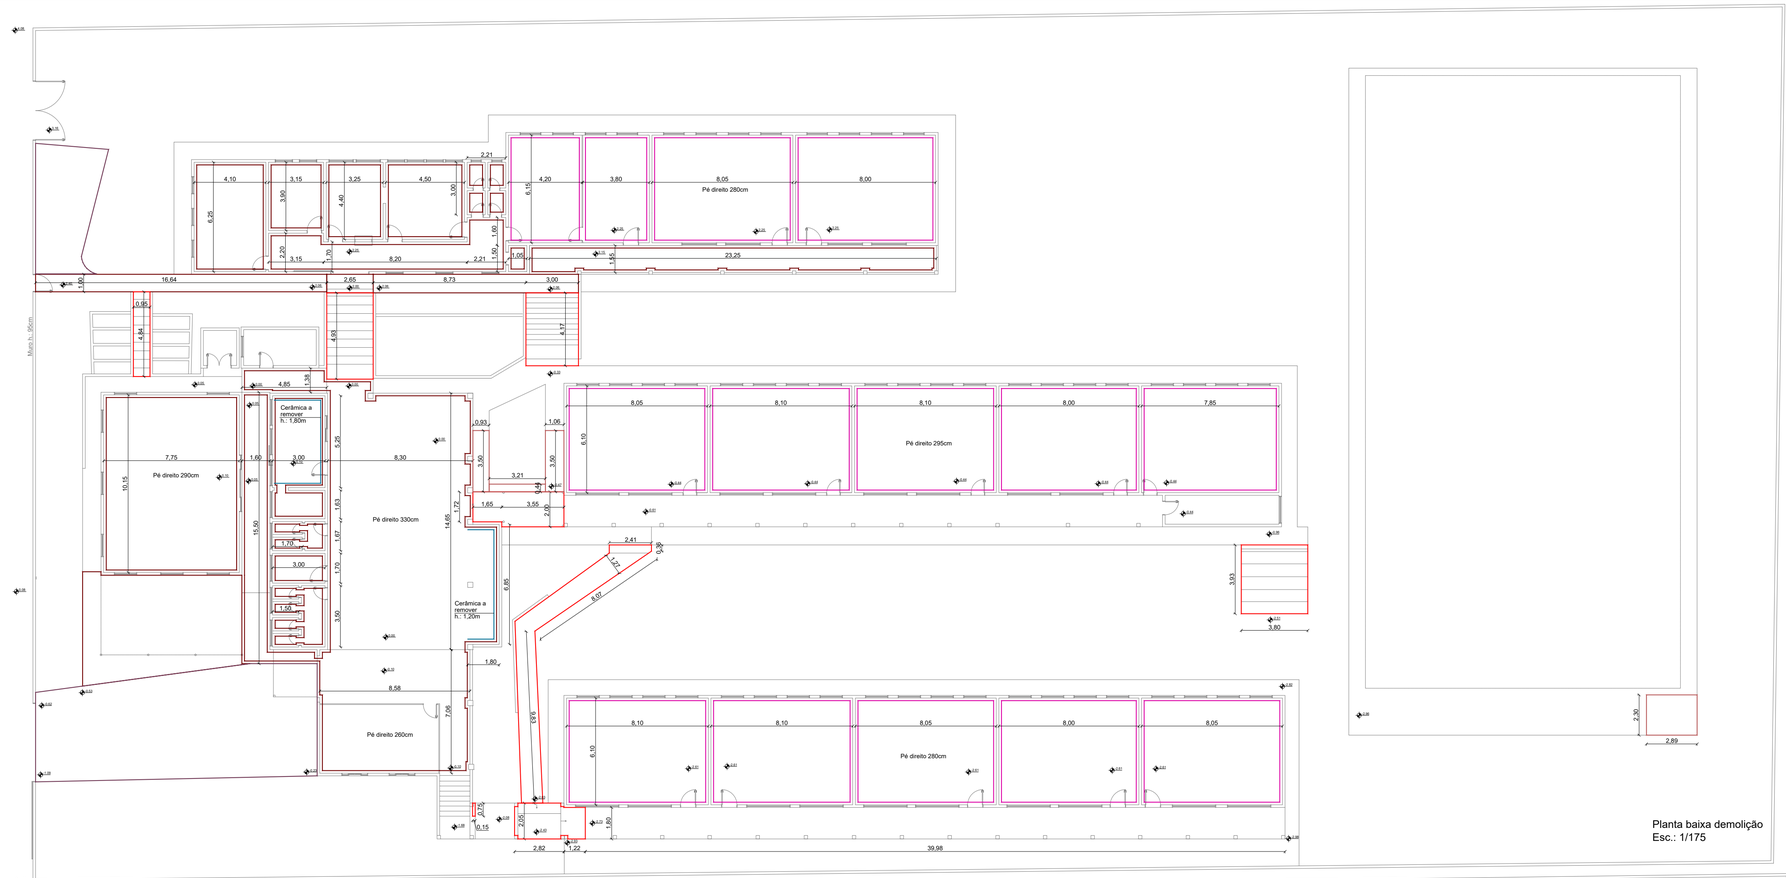

Planta baixa demolição
Esc.: 1/175

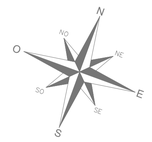

LEGENDA

- Piso cerâmico a remover
- Piso parquet a remover
- Escadas e rampas a demolir
- Paver a remover com reaproveitamento
- Piso a demolir
- Revestimento cerâmico de parede a remover h .:1,90m
- Divisória leve e alvenarias a remover
- Janelas e portas a remover
- Forros e beirais a remover
- Telhado a remover

PROJETO ARQUITETÔNICO

AMAI
ASSOCIAÇÃO DOS MUNICÍPIOS DO ALTO IRANI

Obra:
ESCOLA ARLINDO BARBIERO
Rua Santos Dumont - Bairro São José - São Domingos/SC

Data: 03/2026

Resp. Técnico:
LAUREANE TESTA AMOEDO:07809095935
Assinado de forma digital por LAUREANE TESTA AMOEDO:07809095935
Dados: 2026.04.29 16:46:17 -03'00'
Laureane Testa Amoedo/Arquiteta e Urbanista/CAU A132549-3

Proprietário:
MARCIO LUIZ BIGOLIN GROSBELLI:86876082920
Assinado de forma digital por MARCIO LUIZ BIGOLIN GROSBELLI:86876082920
Dados: 2026.05.12 11:09:19 -03'00'
Prefeitura de São Domingos - CNPJ 83.009.894/0001-08

Escala: Indicada

Área: 2085,00m²

Desenho: Laureane

Especificação: Plantas baixas demolições
Legenda

Prancha: ARQ 05/07