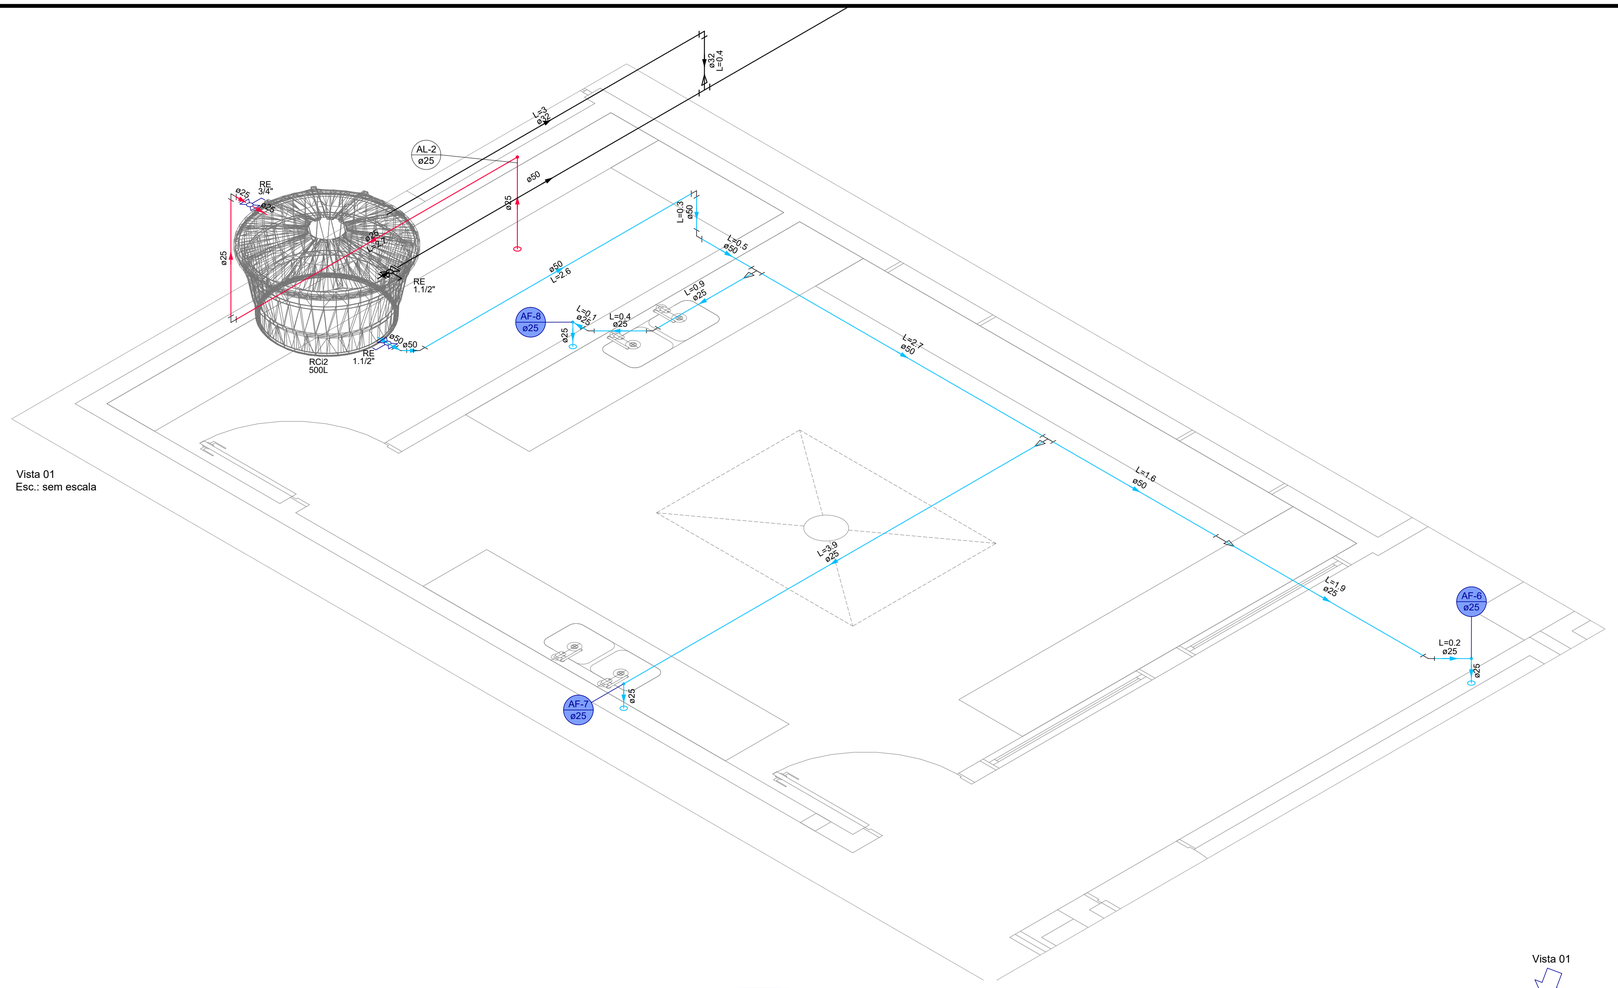

Vista 01
Esc.: sem escala

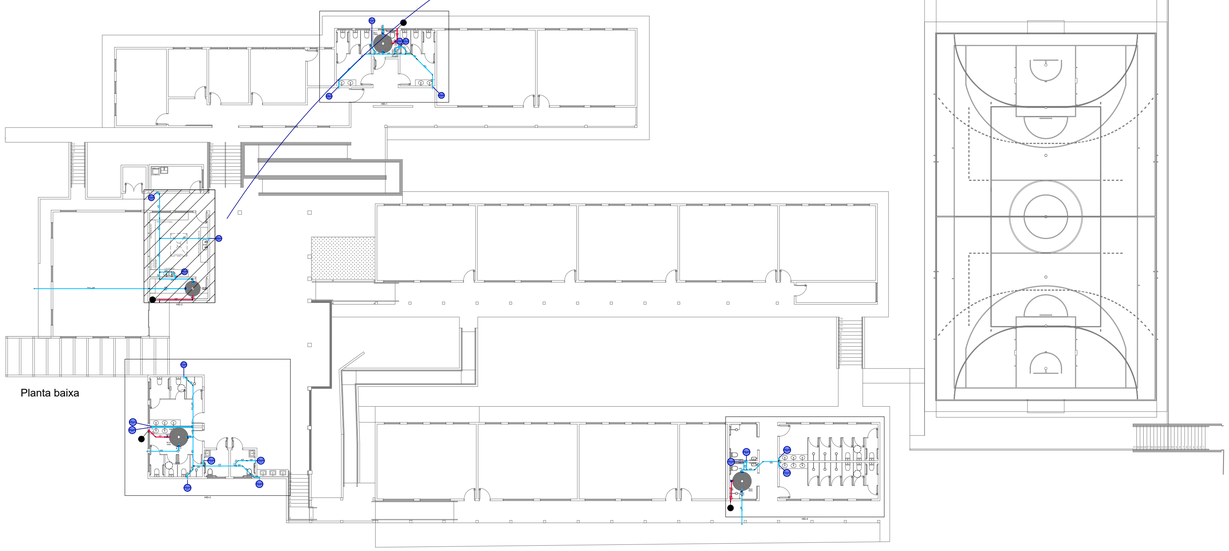

Planta baixa

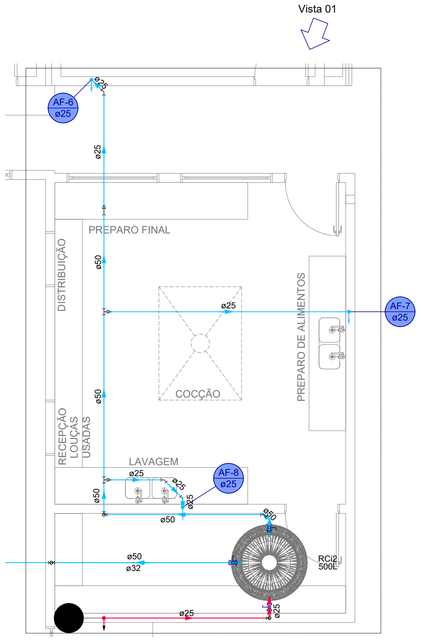

HID - 2
Esc.: 1/50

TUBULAÇÃO DE LIMPEZA E EXTRAVASSOR
TUBULAÇÃO DE ALIMENTAÇÃO
TUBULAÇÃO DE DISTRIBUIÇÃO

PROJETO HIDROSSANITÁRIO -ÁGUA

AMAI
ASSOCIAÇÃO DOS MUNICÍPIOS DO ALTO IRANI

Obra:
ESCOLA ARLINDO BARBIERO
Rua Santos Dumont - Bairro São José - São Domingos/SC

Data: 03/2026

Resp. Técnico:
LAUREANE TESTA AMOEDO:07809095935
Assinado de forma digital por LAUREANE TESTA AMOEDO:07809095935 Dados: 2026.05.12 13:50:45 -03'00'
Laureane Testa Amoedo/Arquiteta e Urbanista/CAU A132549-3

Proprietário:
MARCIO LUIZ BIGOLIN GROSBELLI:86876082920
Assinado de forma digital por MARCIO LUIZ BIGOLIN GROSBELLI:86876082920 Dados: 2026.05.12 13:39:24 -03'00'
Prefeitura de São Domingos - CNPJ 83.009.894/0001-08

Escala: Indicada

Área: 2085,00m²

Desenho: Laureane

Especificação: Reservatório serviços
Detalhes

Prancha: HID 02/ 11