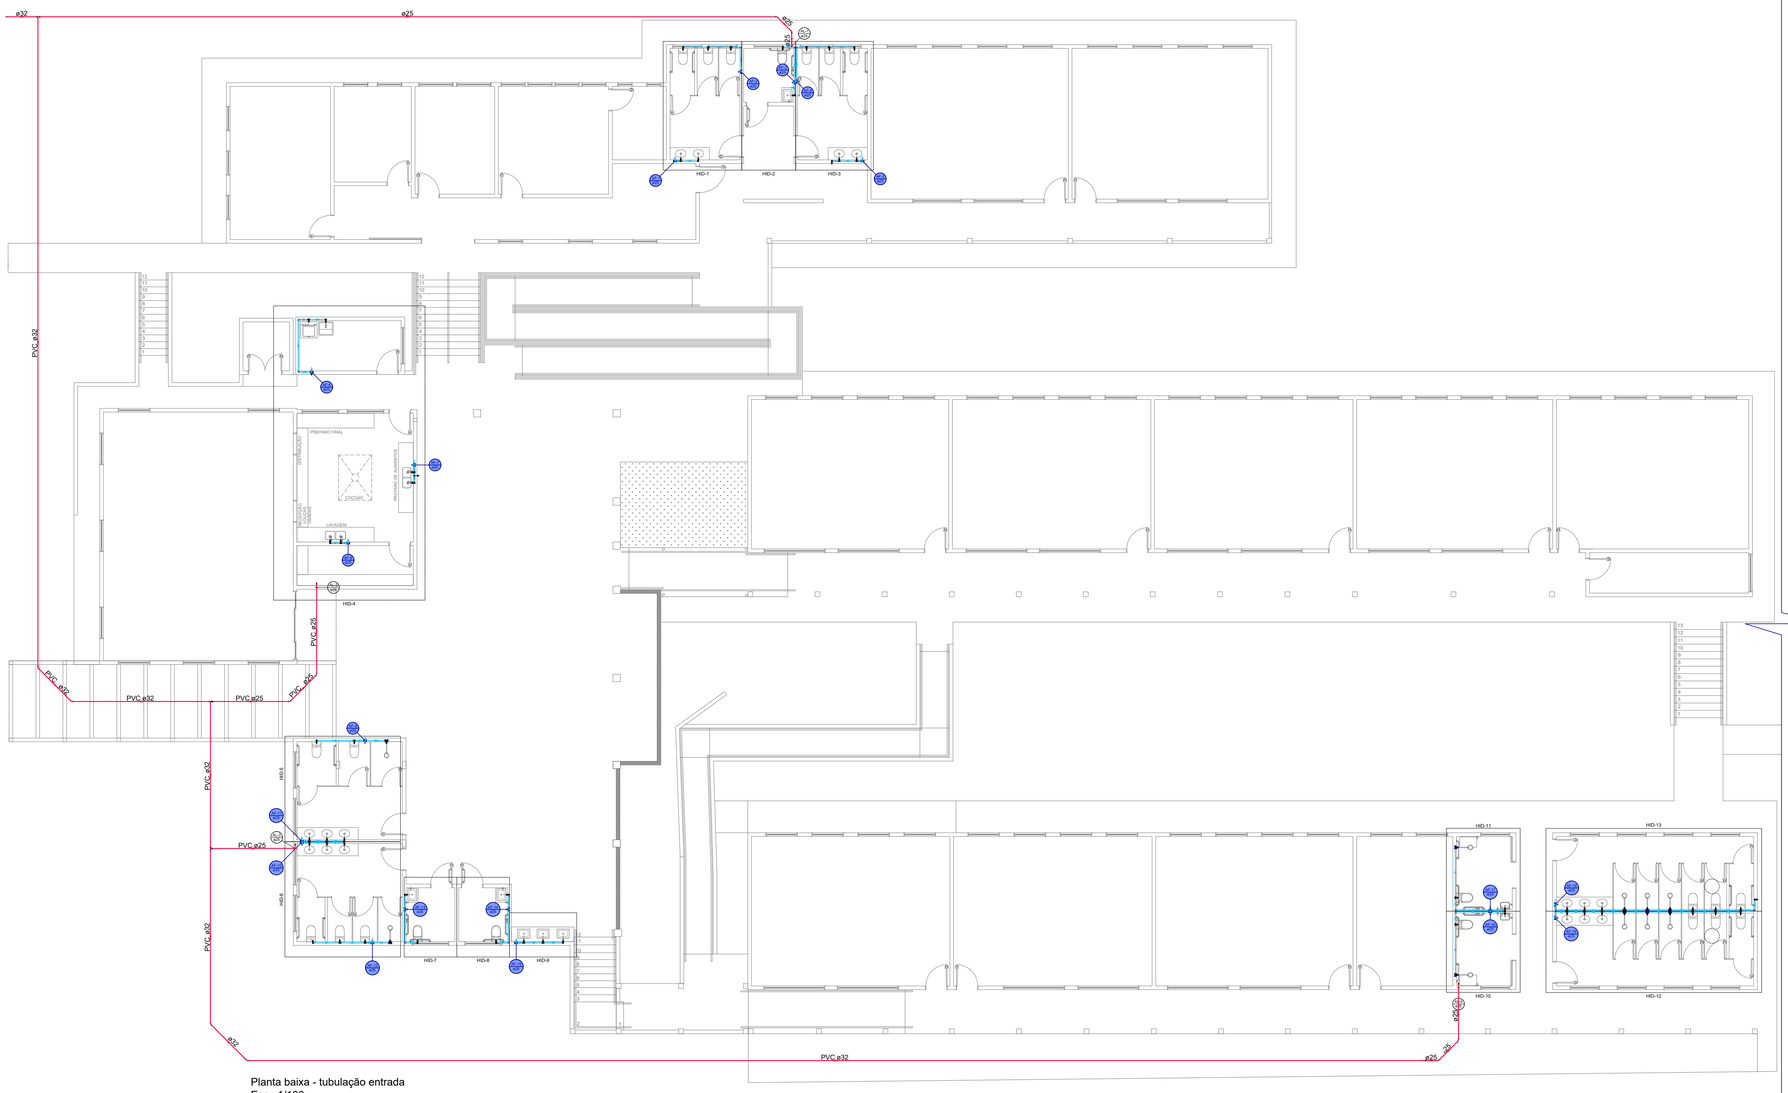

Planta baixa - tubulação entrada
Esc.: 1/100

TUBULAÇÃO DE LIMPEZA E EXTRAVASSOR
TUBULAÇÃO DE ALIMENTAÇÃO
TUBULAÇÃO DE DISTRIBUIÇÃO

PROJETO HIDROSSANITÁRIO -ÁGUA

AMAI
ASSOCIAÇÃO DOS MUNICÍPIOS DO ALTO IRANI

Obra:
ESCOLA ARLINDO BARBIERO
Rua Santos Dumont - Bairro São José - São Domingos/SC

Data:
03/2026

Resp. Técnico:
LAUREANE TESTA AMOEDO:07809095935
Assinado de forma digital por LAUREANE TESTA AMOEDO:07809095935 Dados: 2026.04.29 17:10:43 -03'00'
Laureane Testa Amoedo/Arquiteta e Urbanista/CAU A132549-3

Proprietário:
MARCIO LUIZ BIGOLIN GROSBELLI:86876082920
Assinado de forma digital por MARCIO LUIZ BIGOLIN GROSBELLI:86876082920 Dados: 2026.05.12 13:35:49 -03'00'
Prefeitura de São Domingos - CNPJ 83.009.894/0001-08

Escala:
Indicada

Área:
2085,00m²

Desenho:
Laureane

Especificação: Planta baixa - tubulação entrada

Prancha:
HID 05/ 11