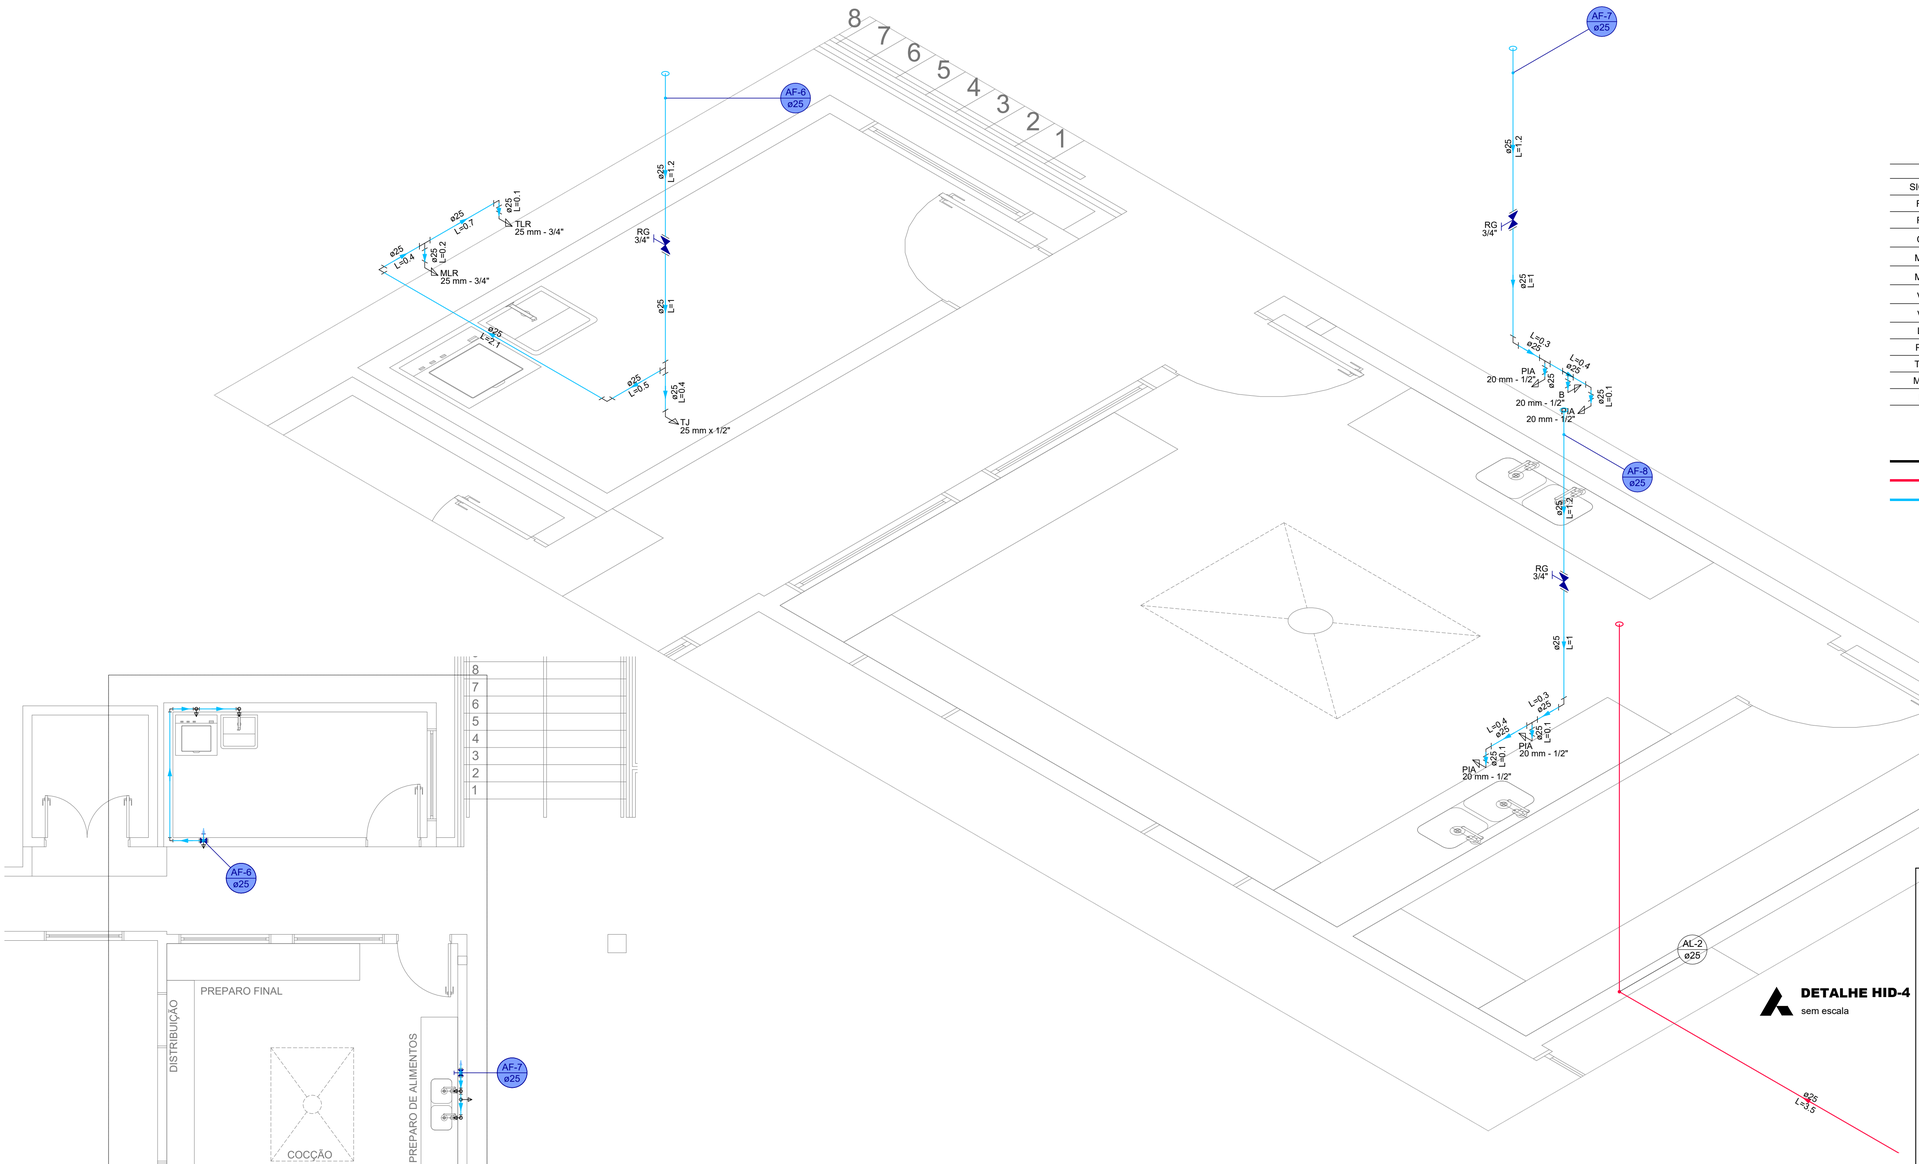

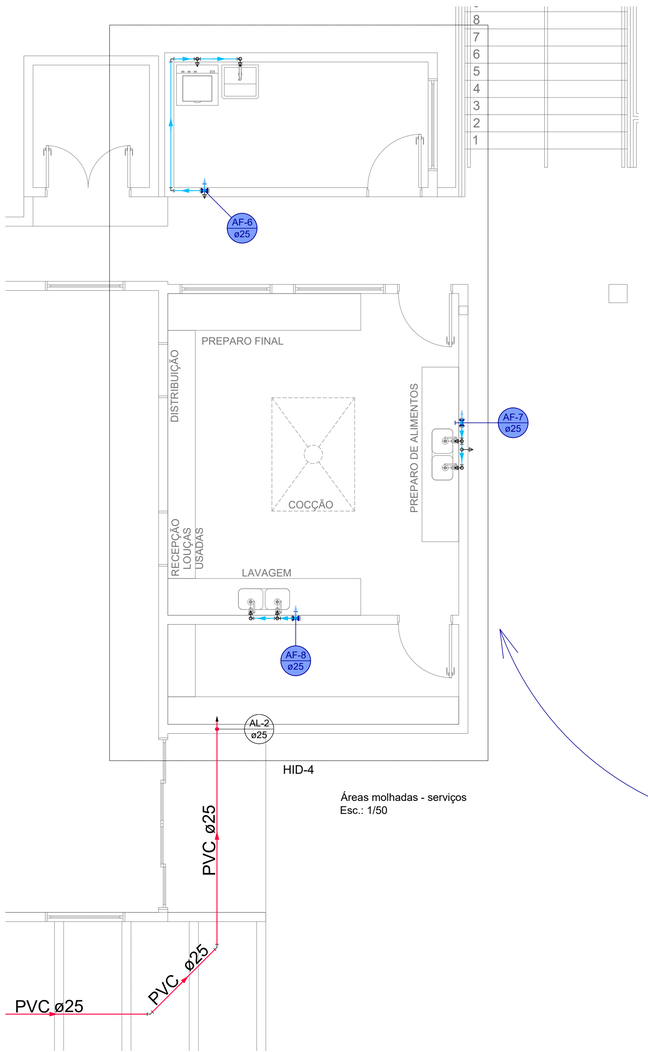

HID-4

Áreas molhadas - serviços
Esc.: 1/50

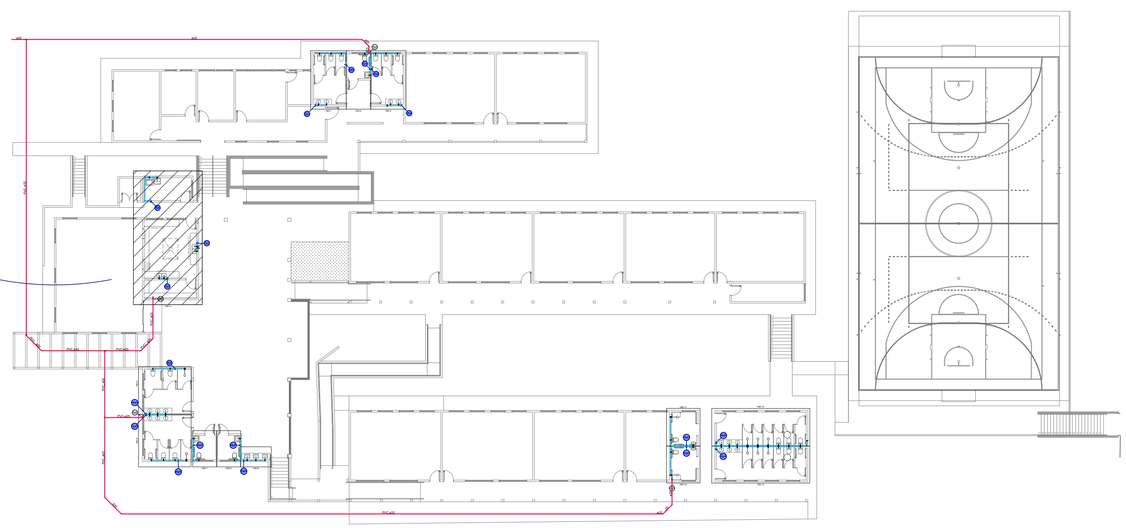

Planta baixa

DETALHE HID-4
sem escala

Legenda			
SIGLA	NOMENCLATURA	H DO PONTO	H DO PONTO ESGOTO
RG	Registro de Gaveta	180cm	-
RP	Registro de Pressão	120cm	-
CH	Chuveiro	210cm	-
MIC	Mictório	115cm	51cm
MIC	Mictório p/ pessoas com mobilidade reduzida	100cm	36cm
VD	Válvula de descarga - acessível	100cm	-
VS	Vaso Sanitário - caixa acoplada	20cm	30cm afastado parede
LV	Lavatório	60cm	50cm
PIA	Pia cozinha	60cm	50cm
TLR	Tanque	65cm	50cm
MLR	Maquina lavar	60cm	80cm
B	Bebedouro	60cm	50cm

TUBULAÇÃO DE LIMPEZA E EXTRAVASSOR
TUBULAÇÃO DE ALIMENTAÇÃO
TUBULAÇÃO DE DISTRIBUIÇÃO

PROJETO HIDROSSANITÁRIO -ÁGUA

AMAI
ASSOCIAÇÃO DOS MUNICÍPIOS DO ALTO IRANI

Obra:
ESCOLA ARLINDO BARBIERO
Rua Santos Dumont - Bairro São José - São Domingos/SC

Data: 03/2026

Escala: Indicada

Área: 2085,00m²

Desenho: Laureane

Resp. Técnico:
LAUREANE TESTA AMOEDO:07809095935
Assinado de forma digital por LAUREANE TESTA AMOEDO:07809095935 Dados: 2026.04.29 17:11:30 -03'00'
Laureane Testa Amoedo/Arquiteta e Urbanista/CAU A132549-3

Proprietário:
MARCIO LUIZ BIGOLIN GROSBELLI:86876082920
Assinado de forma digital por MARCIO LUIZ BIGOLIN GROSBELLI:86876082920 Dados: 2026.05.12 13:36:48 -03'00'
Prefeitura de São Domingos - CNPJ 83.009.894/0001-08

Especificação: Área molhada - serviços
Detalhes

Prancha: HID 07/ 11