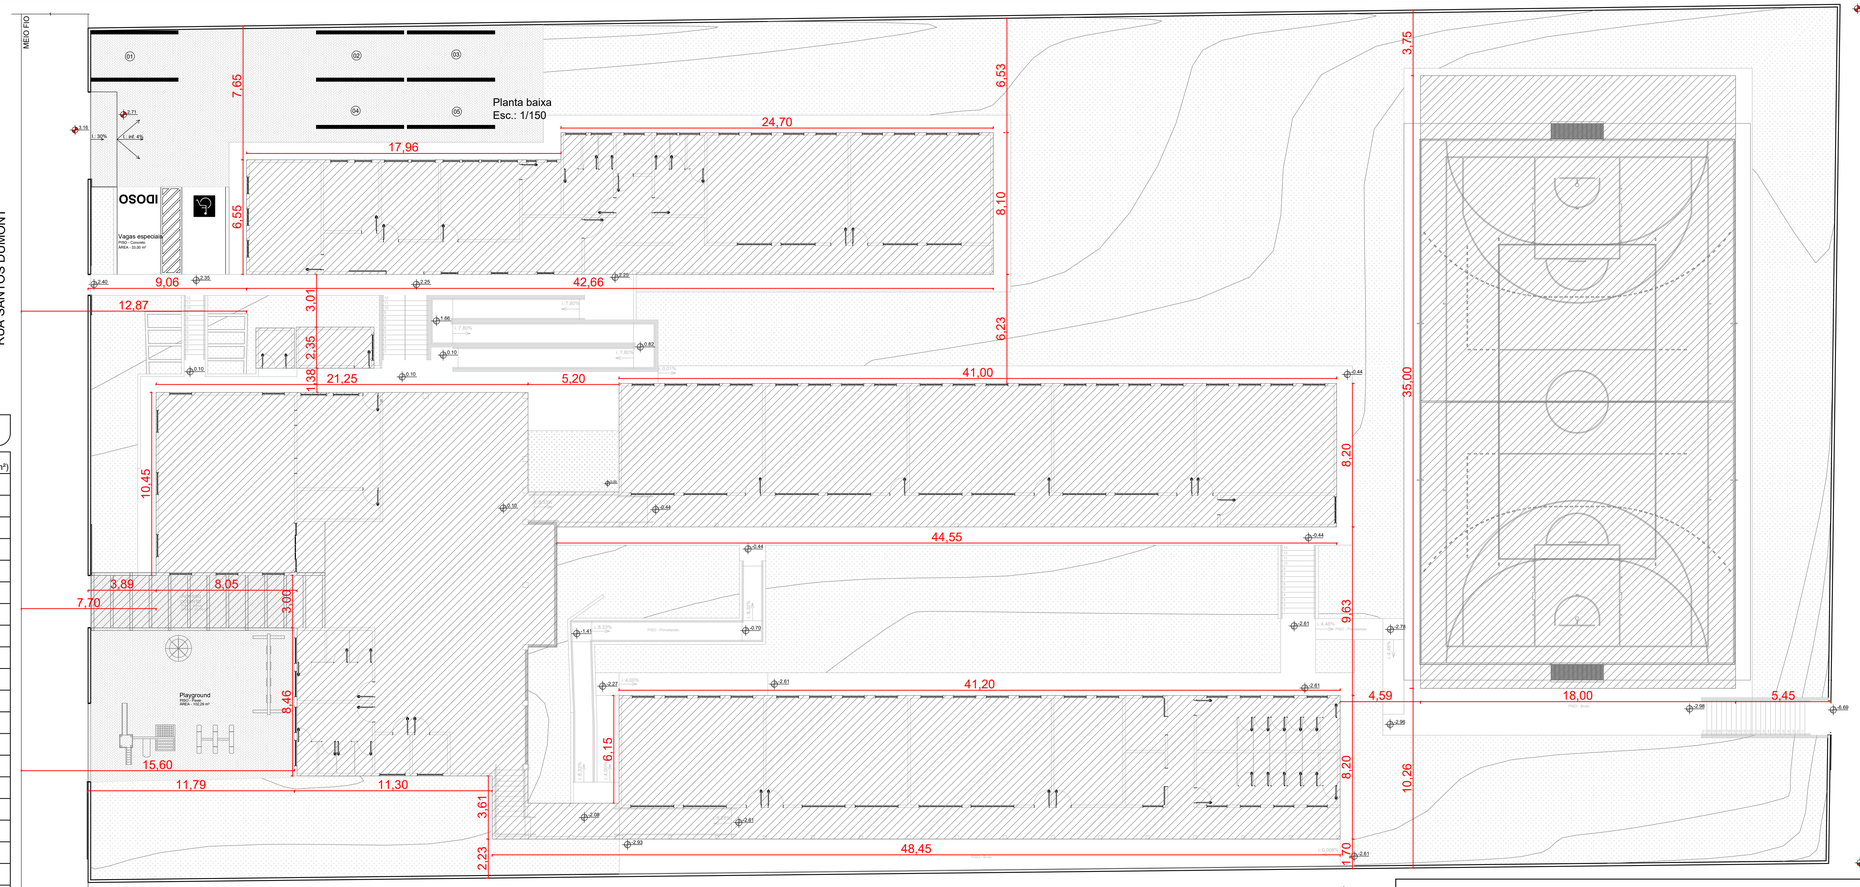

Planta locação
Esc.: 1/175

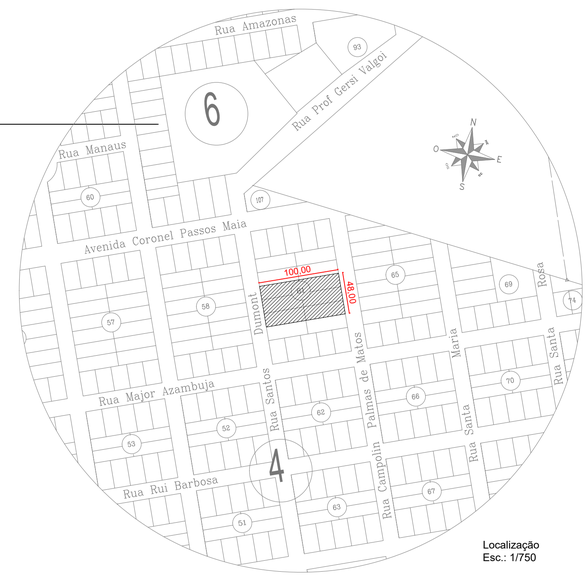

Localização
Esc.: 1/750

INDENTIFICAÇÃO DAS ÁREAS DA EDIFICAÇÃO

AMBIENTE	OCUPAÇÃO	Nº PAVIM.	PÉ DIREITO (m) - PIOR CASO	ÁREA ÚTIL (m²)	ÁREA DESCONSIDERAR (m²)
ACESSO COBERTO	E-1 / ESCOLA EM GERAL	1	2.85m	35,36m²	
AREA COBERTA RECREAÇÃO	E-1 / ESCOLA EM GERAL	1	2.85m	212,04m²	
REFEITÓRIO	E-1 / ESCOLA EM GERAL	1	2.85m	78,66m²	
COZINHA	E-1 / ESCOLA EM GERAL	1	2.85m	24,94m²	
DESPENSA	E-1 / ESCOLA EM GERAL	1	2.85m	7,74m²	
DML	E-1 / ESCOLA EM GERAL	1	2.85m	8,51m²	
GÁS	E-1 / ESCOLA EM GERAL	1	2.85m	3,80m²	
SALA AULA 01	E-1 / ESCOLA EM GERAL	1	2.85m	49,10m²	
SALA AULA 02	E-1 / ESCOLA EM GERAL	1	2.85m	49,41m²	
SALA DE AULA 03	E-1 / ESCOLA EM GERAL	1	2.85m	49,41m²	
SALA DE AULA 04	E-1 / ESCOLA EM GERAL	1	2.85m	48,80m²	
SALA DE AULA 05	E-1 / ESCOLA EM GERAL	1	2.85m	47,88m²	
ALMOXARIFADO	E-1 / ESCOLA EM GERAL	1	2.85m	10,73m²	
SANITÁRIO COL. MASCULINO	E-1 / ESCOLA EM GERAL	1	2.85m	17,22m²	17,22m²
SANITÁRIO COL. FEMININO	E-1 / ESCOLA EM GERAL	1	2.85m	17,22m²	17,22m²
SANITÁRIO ACES.FEMININO	E-1 / ESCOLA EM GERAL	1	2.85m	4,40m²	4,40m²
SANITÁRIO ACES. MASCULINO	E-1 / ESCOLA EM GERAL	1	2.85m	4,40m²	4,40m²
SALA MULTIUSO 01	E-1 / ESCOLA EM GERAL	1	2.85m	49,41m²	
SALA MULTIUSO 02	E-1 / ESCOLA EM GERAL	1	2.85m	49,41m²	
SALA JOGOS	E-1 / ESCOLA EM GERAL	1	2.85m	49,10m²	
SALA REFORÇO ESCOLAR	E-1 / ESCOLA EM GERAL	1	2.85m	23,94m²	
BANHEIRO ACES. FEMININO	E-1 / ESCOLA EM GERAL	1	2.85m	6,77m²	6,77m²
BANHEIRO ACES. MASCULINO	E-1 / ESCOLA EM GERAL	1	2.85m	6,77m²	6,77m²
CIRCULAÇÃO	E-1 / ESCOLA EM GERAL	1	2.85m	9,60m²	
BANHEIRO COL. FEMININO	E-1 / ESCOLA EM GERAL	1	2.85m	23,95m²	23,95m²
BANHEIRO COL. MASCULINO	E-1 / ESCOLA EM GERAL	1	2.85m	23,95m²	23,95m²
CIRCULAÇÃO	E-1 / ESCOLA EM GERAL	1	2.85m	31,44m²	
SALA PROFESSORES	E-1 / ESCOLA EM GERAL	1	2.85m	25,62m²	
DIREÇÃO	E-1 / ESCOLA EM GERAL	1	2.85m	12,28m²	
SECRETARIA	E-1 / ESCOLA EM GERAL	1	2.85m	14,30m²	
COORDENAÇÃO	E-1 / ESCOLA EM GERAL	1	2.85m	19,80m²	
ALMOXARIFADO	E-1 / ESCOLA EM GERAL	1	2.85m	6,63m²	
CIRCULAÇÃO	E-1 / ESCOLA EM GERAL	1	2.85m	14,75m²	
SANITÁRIO COL. FEMININO	E-1 / ESCOLA EM GERAL	1	2.85m	12,97m²	12,97m²
SANITÁRIO UNISSEX ACESSÍVEL	E-1 / ESCOLA EM GERAL	1	2.85m	4,51m²	4,51m²
SANITÁRIO COL. MASCULINO	E-1 / ESCOLA EM GERAL	1	2.85m	12,97m²	12,97m²
BIBLIOTECA	E-1 / ESCOLA EM GERAL	1	2.85m	49,51m²	
SALA VÍDEO/INFORMÁTICA	E-1 / ESCOLA EM GERAL	1	2.85m	49,20m²	
CIRCULAÇÃO	E-1 / ESCOLA EM GERAL	1	2.85m	36,20m²	
QUADRA COBERTA	E-1 / ESCOLA EM GERAL	1	2.85m	630,00m²	630,00m²
CIRCULAÇÃO COBERTA	E-1 / ESCOLA EM GERAL	1	2.85m	71,49m²	
CIRCULAÇÃO COBERTA	E-1 / ESCOLA EM GERAL	1	2.85m	90,57m²	

ÁREA ÚTIL	1994,76m²	ÁREA TOTAL OBRA	2085,00m²	ÁREA A DESCONSIDERAR	765,13m²
ÁREA FINS PROJ. PREVENTIVO	2085,00m²	CARGA INCÊNDIO	BAIXA	RISCO	-
ÁREA EXISTENTE	2085,00m²	ÁREA AMPLIAÇÃO	0,00m²		

MEDIDAS DE SEGURANÇA CONTRA INCÊNDIO - conforme IN01 parte II

[x]	ACESSO DE VIATURAS NA EDIFICAÇÃO	[x]	GÁS COMBUSTÍVEL
[x]	ALARME DE INCÊNDIO	[x]	HIDRÁULICO PREVENTIVO
[x]	BRIGADA DE INCÊNDIO	[x]	ILUMINAÇÃO DE EMERGÊNCIA
[ ]	CHUVEIROS AUTOMÁTICOS	[x]	INSTALAÇÃO ELÉTRICA DE BAIXA VOLTAGEM
[ ]	COMPARTIMENTAÇÃO HORIZONTAL OU DE ÁREA	[x]	PLANO DE EMERGÊNCIA
[ ]	COMPARTIMENTAÇÃO VERTICAL	[x]	PROTEÇÃO ESTRUTURAL (TRRF)
[x]	DETECÇÃO AUTOMÁTICA DE INCÊNDIO	[x]	SAÍDAS DE EMERGÊNCIA
[ ]	ELEVADOR DE EMERGÊNCIA	[x]	SINALIZAÇÃO PARA ABANDONO DE LOCAL
[x]	EXTINTORES	[x]	CONTROLE E MATERIAIS E ACABAMENTOS

RESERVATÓRIOS — INFERIOR 0,00 — SUPERIOR 0,00 — RTI 0,00 — SPK 0,00

NOTAS:

Extintores:

- Os extintores deverão possuir pressurização adequada, o lacre deverá permanecer íntegro, deverá ser ausente qualquer corrosão, deformação, dano externo a unidade extintora além disso a etiqueta de instrução deverá ser legível, ele necessitará ser na cor vermelha e o teste hidrostático deverá estar dentro do período de validade.
- Fica proibido depositar materiais abaixo ou acima dos extintores.
- Os extintores deverão estar dispostos nas circulações e/ou área comum, onde houver boa visibilidade, e uma unidade extintora deverá ser instalada a não mais que 5m da entrada principal, também não poderá percorrer mais dos que 30m entre uma unidade extintora e outra.

Iluminação de emergência:

- Para os sistemas de iluminação de emergência deverá ser previsto circuito elétrico específico com disjuntor devidamente identificado, sendo que cada bloco autônomo deverá possuir uma tomada independente.

Brigada de incêndio:

- Conforme classificação da edificação, se faz necessário a indicação e uso da brigada de incêndio. O plano de implantação da brigada de incêndio, conforme prescrito na IN28 com o respectivo responsável técnico deverá ser apresentado no funcionamento da edificação.

Controle de materiais e acabamentos:

- **A IN18 traz requisitos mínimos para o controle de materiais de acabamento e revestimento de pisos, paredes e divisórias, teto e forro, cobertura e fachadas, conforme indicado em corte e fachada.**

PROJETO PREVENTIVO CONTRA INCÊNDIO

AMAI
ASSOCIAÇÃO DOS MUNICÍPIOS DO ALTO IRANI

Obra:
ESCOLA ARLINDO BARBIERO
Rua Santos Dumont - Bairro São José - São Domingos/SC

Data: 03/2026

Escala: Indicada

Área: 2085,00m²

Desenho: Laureane

Resp. Técnico: LAUREANE TESTA AMOEDO:07809095935 — Assinado de forma digital por LAUREANE TESTA AMOEDO:07809095935 Dados: 2026.04.29 17:20:48 -03'00'
Laureane Testa Amoedo/Arquiteta e Urbanista/CAU A132549-3

Resp. Técnico: ELITON SUTIL:06815249956 — Assinado de forma digital por ELITON SUTIL:06815249956 Dados: 2026.04.30 13:53:48 -03'00'
Eliton Sutil/Engenheiro Eletricista/Crea SC 115.861-6

Proprietário: MARCIO LUIZ BIGOLIN GROSBELLI:86876082920 — Assinado de forma digital por MARCIO LUIZ BIGOLIN GROSBELLI:86876082920 Dados: 2026.05.12 13:41:33 -03'00'
Prefeitura de São Domingos - CNPJ 83.009.894/0001-08

Especificação: Planta de localização; Planta de locação; Tabelas; Notas

Prancha: PPCI 01/04

CORPO DE BOMBEIROS MILITAR DE SANTA CATARINA
14º BATALHÃO DE BOMBEIRO MILITAR - SERVIÇO DE SEGURANÇA CONTRA INCÊNDIO - SÃO DOMINGOS-SC
PROTOCOLO A631700033A APROVADO EM 30/04/2026 - Qualquer alteração no projeto dependerá de prévio exame do SSCI.