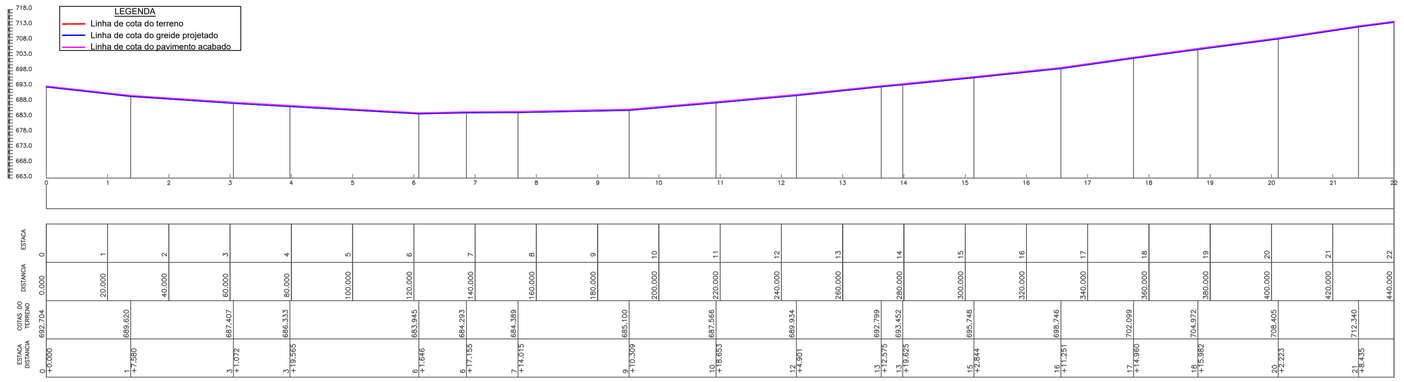



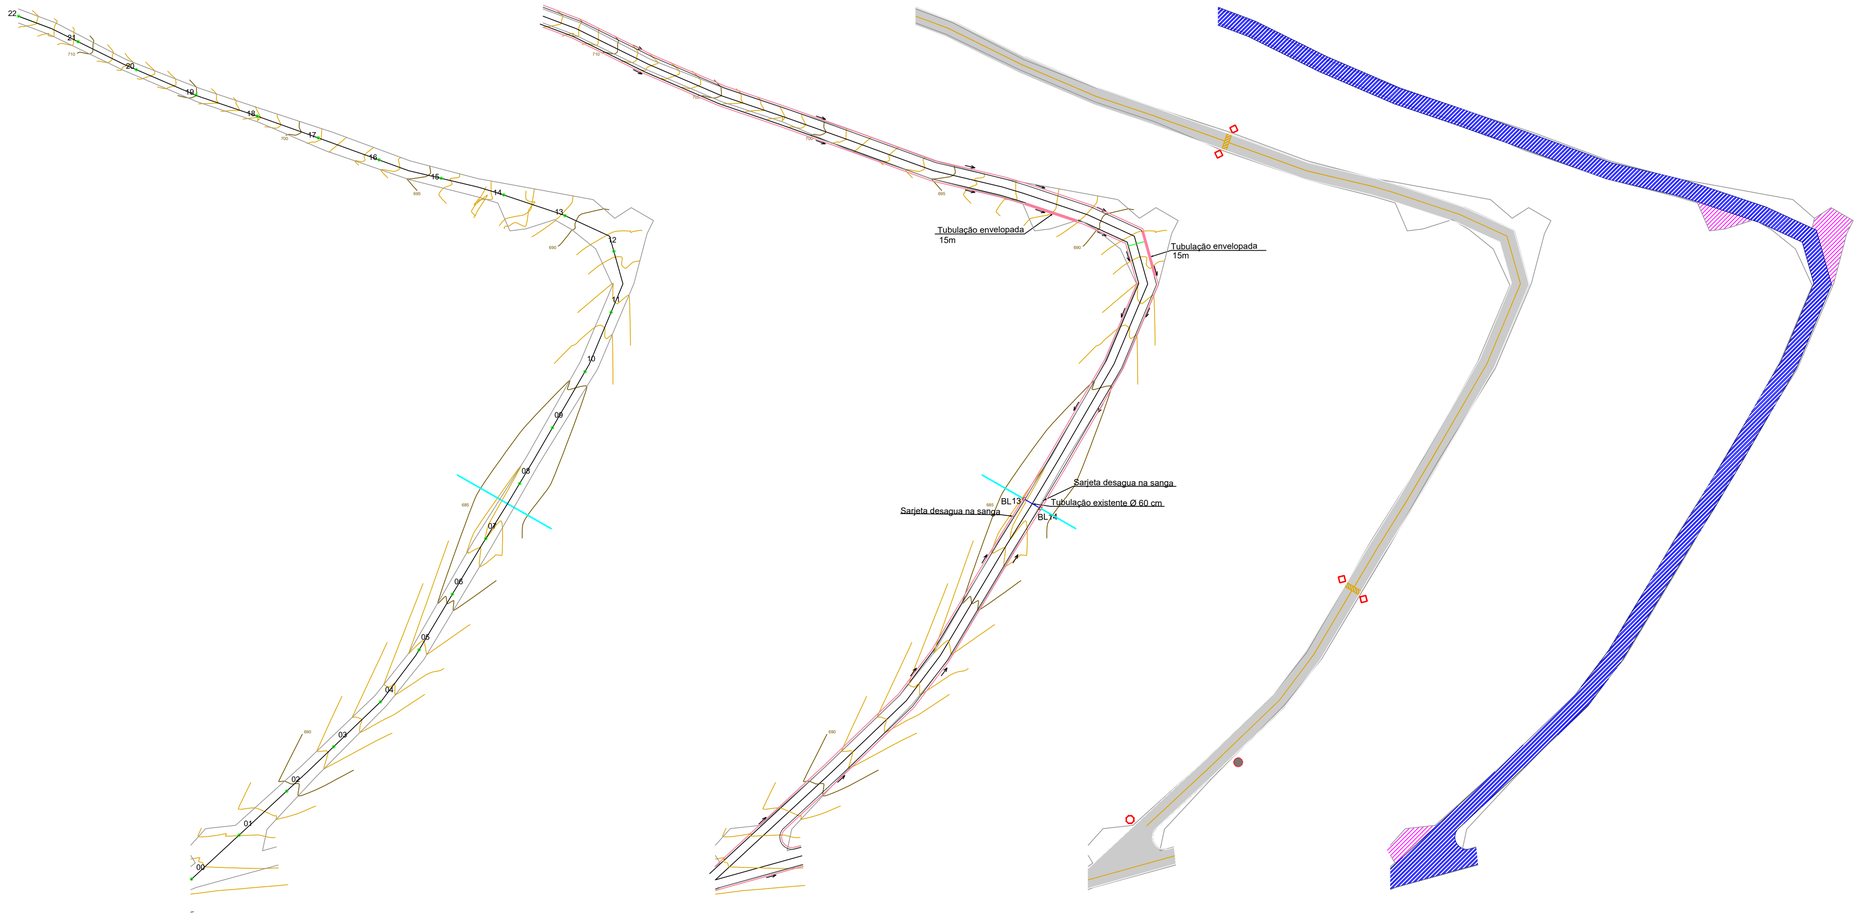

Estrada Linha São Brás
Planta da situação atual/curvas de nível

Estrada Linha São Brás
Planta de drenagem

Estrada Linha São Brás
Planta de sinalização

Estrada Linha São Brás
Planta de pavimentação

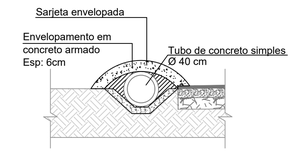

Detalhe da sarjeta envelopada
Sem escala

Nos pontos indicados em projeto onde houver necessidade de transposição de sarjeta, esta deverá ser executada com tubo de concreto de Ø 0,40m.

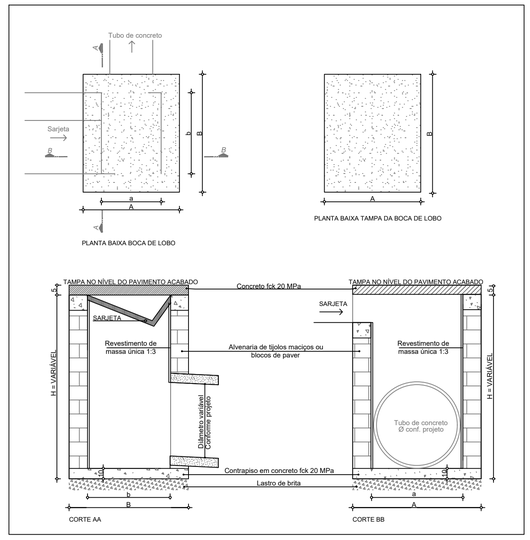

LEGENDA

- Sanga existente
- Tubulação existente
- Tubulação à executar
- Boca de lobo à executar
- Tubulação Envelopada à executar
- Pavimentação sobre pedra rachão com capa de 6 cm (pista)
- Trecho não pavimentado
- Pavimentação prevista
- Placa de velocidade permitida 40 km/h à implantar
- Placa de lombada à implantar
- Placa de "PARE" à implantar
- Sarjeta à executar - SZC 60-20

NOTA: Os projetos foram desenvolvidos com base no levantamento topográfico realizado em 13/01/2024. É crucial destacar que quaisquer modificações no traçado ou na base das estradas, ocorridas após a data de entrega deste projeto, não foram consideradas no escopo inicial, podendo levar à obsolescência do projeto.

NOTA REVISÃO 01: A presente REV 01 foi elaborada exclusivamente para atender à solicitação formal da municipalidade referente à revisão das sarjetas e da sinalização vertical.

Ressalta-se que não se trata de atualização geral do projeto, mas sim de revisão pontual e restrita aos itens expressamente indicados. As alterações promovidas não implicam modificação de traçado, greide, seção transversal tipo, dimensionamentos globais ou das premissas técnicas originalmente adotadas.

Permanecem inalterados o levantamento topográfico, o projeto de pavimentação e a sinalização horizontal, os quais seguem conforme a versão anteriormente aprovada, sendo reapresentados na íntegra nesta revisão.

Eventuais adequações decorrentes de alterações posteriores às condições físicas da via, intervenções executadas após a data-base do levantamento ou modificações não contempladas na solicitação ora atendida não integram o escopo desta revisão.

Excellens Engenharia

OBRA:
PAVIMENTAÇÃO ASFÁLTICA
Linha São Brás, São Domingos/SC

PROJETO:
PROJETO DE PAVIMENTAÇÃO ASFÁLTICA

PROPRIETÁRIO:
MARCIO LUIZ BIGOLIN
GROSBELLI:86876082920
Assinado de forma digital por MARCIO LUIZ BIGOLIN GROSBELLI:86876082920 Dados: 2026.04.24 16:35:51 -03'00'
PREFEITURA MUNICIPAL DE SÃO DOMINGOS
CNPJ: 83.009.849/0001-08

ESCALA:	DATA:	PRANCHA:
Indicada	04/2026	REV. 01
ARQUIVO: LINHA SÃO BRÁS - REV01	DESENHO: Amanda	03/07

CONTEÚDO DA PRANCHA:
PLANTA DE SITUAÇÃO ATUAL/CURVAS DE NÍVEL
PLANTA DE DRENAGEM
PLANTA DE SINALIZAÇÃO
PLANTA DE PAVIMENTAÇÃO
DETALHES

RESP. TÉCNICO: DANRLEI GABRIEL WUNSCH08993789940 Assinado de forma digital por DANRLEI GABRIEL WUNSCH08993789940 Dados: 2026.04.12 17:04:24 -03'00'
LEVANTAMENTO: DANRLEI GABRIEL WUNSCH
ENGENHEIRO FLORESTAL - CREA/SC: 163.688-9

PROJETO: ANA LETÍCIA BODANESE
ENGENHEIRA CIVIL - CREA/SC: 161.144-8

Documento assinado digitalmente
gov.br
ANA LETICIA BODANESE
Data: 12/04/2026 14:55:09-0300
Verifique em https://validar.iti.gov.br