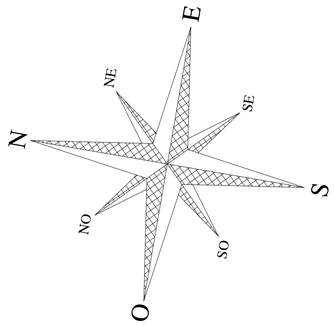
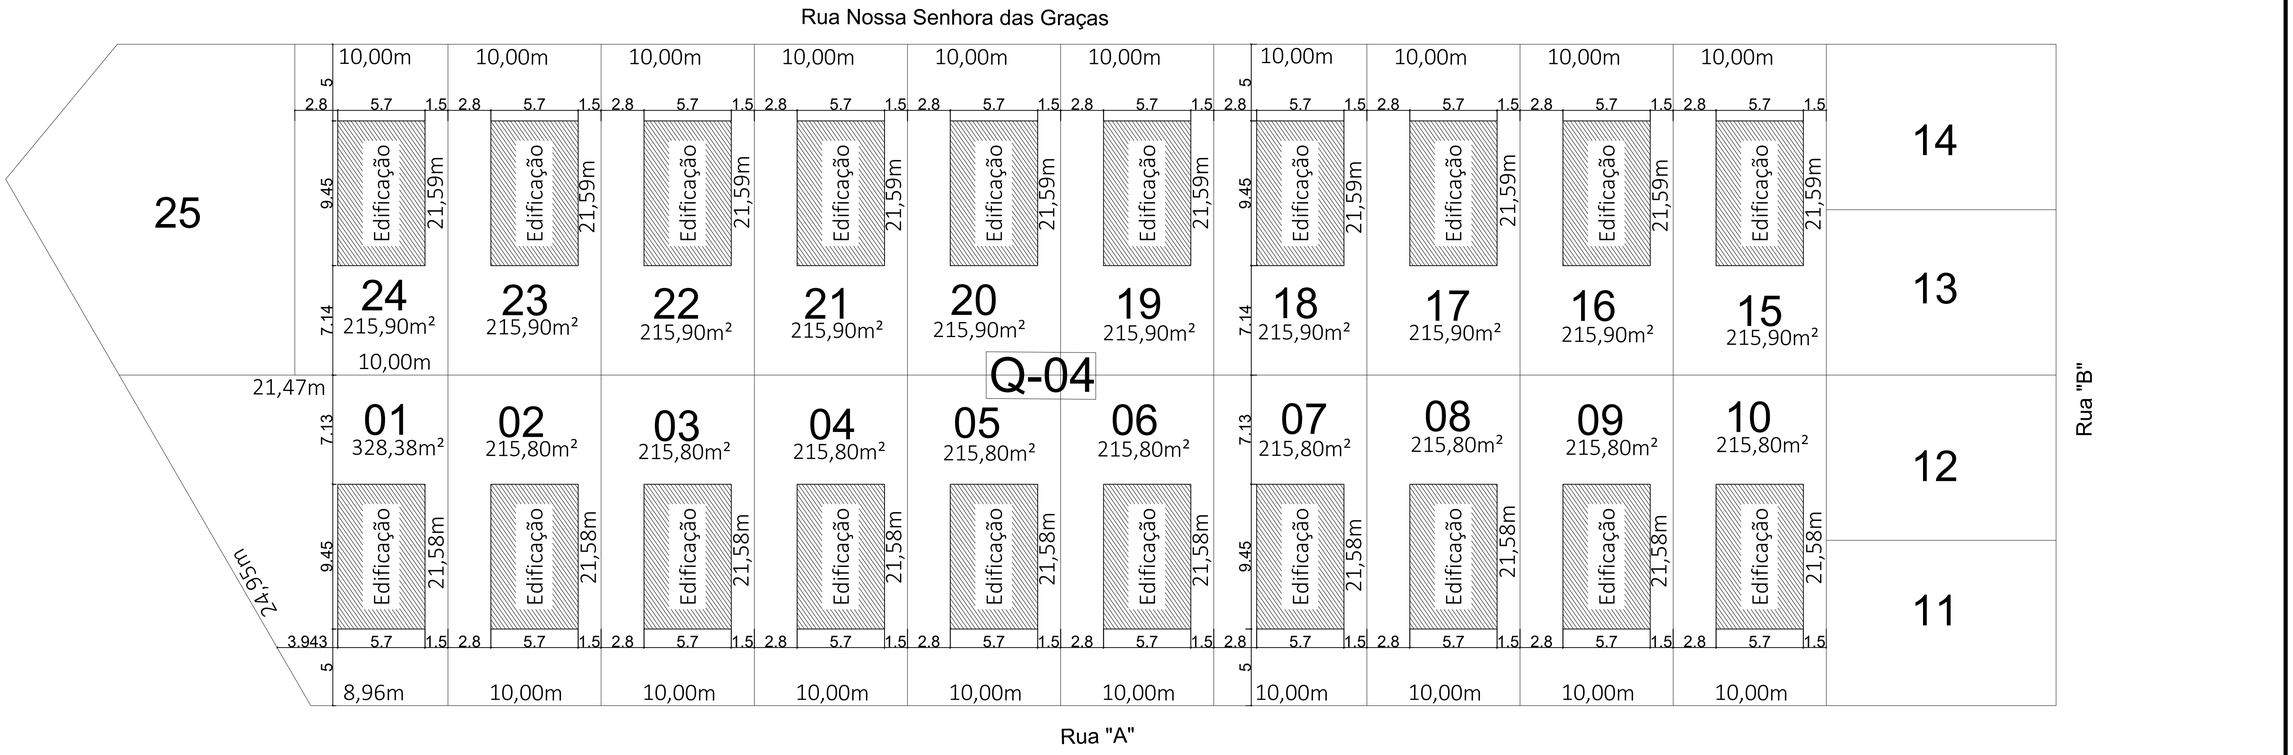



# PLANTA DE LOCAÇÃO
ESC: 1/200

ESTADO DE SANTA CATARINA
MUNICÍPIO DE SÃO DOMINGOS
ADMINISTRAÇÃO 2025-2028

Governo Municipal de SÃO DOMINGOS

PROPRIETÁRIO
MARCIO LUIZ BIGOLIN GROSBELLI:86876082920 Assinado de forma digital por MARCIO LUIZ BIGOLIN GROSBELLI:86876082920 Dados: 2025.11.14 13:54:34 -03'00'
MUNICÍPIO DE SÃO DOMINGOS
CNPJ 83.009.894/0001-08

DADOS DO IMÓVEL
PLANTA DE LOCAÇÃO PARA 20 UNIDADES HABITACIONAIS, PROPOSTA EM LOTEAMENTO A SER IMPLANTADO

RESPONSÁVEL
gov.br Documento assinado digitalmente
FRANCO BATISTI
Data: 14/11/2025 13:44:46-0300
Verifique em https://validar.iti.gov.br
FRANCO BATISTI
Engenheiro Civil CREA/SC 172245-9

| PROJETO | ESCALA | DATA | PRANCHA |
|---|---|---|---|
| PLANTA DE LOCAÇÃO | 1/200 | NOVEMBRO 2025 | 01/01 |