
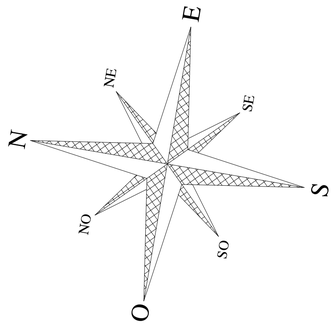



# Rua Nossa Senhora das Graças

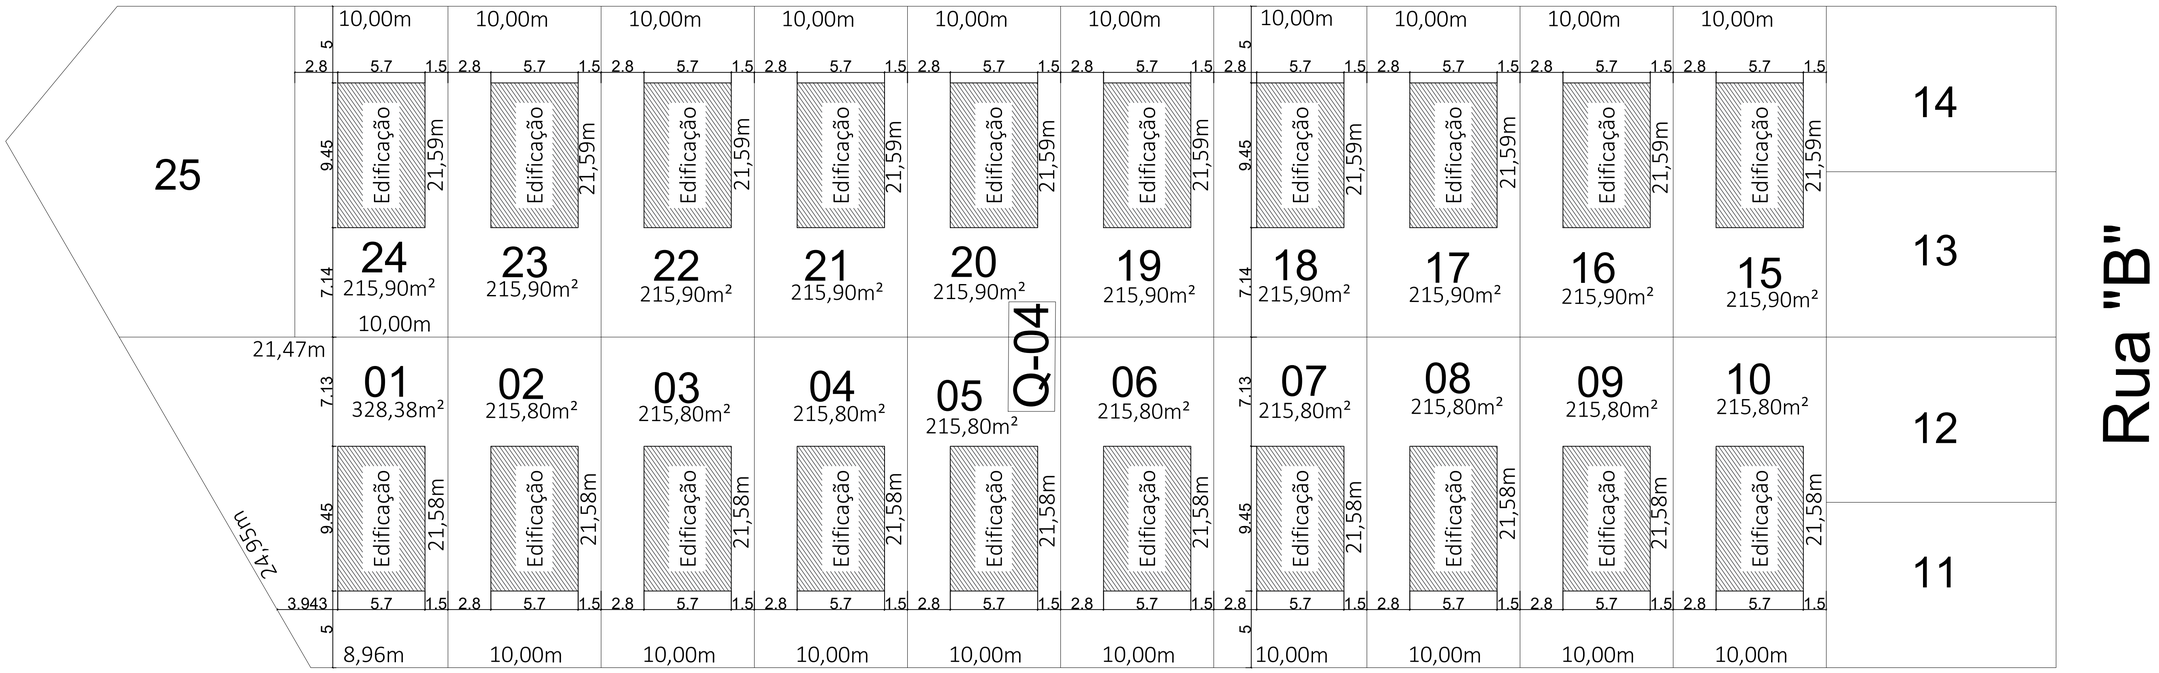


# PLANTA DE LOCAÇÃO

## ESC: 1/200

**ESTADO DE SANTA CATARINA**
**MUNICÍPIO DE SÃO DOMINGOS**
**ADMINISTRAÇÃO 2025-2028**

Governo Municipal de SÃO DOMINGOS

PROPRIETÁRIO

**MUNICÍPIO DE SÃO DOMINGOS**
CNPJ 83.009.894/0001-08

DADOS DO IMÓVEL

PLANTA DE LOCAÇÃO PROPOSTA EM LOTEAMENTO A SE IMPLANTADO

RESPONSÁVEL TÉCNICO

Documento assinado digitalmente
gov.br
FRANCO BATISTI
Data: 07/11/2025 16:49:25-0300
Verifique em https://validar.iti.gov.br

Engenheiro Civil CREA/SC 172245-9

| PROJETO | ESCALA | DATA | PRANCHA |
|---|---|---|---|
| **PLANTA DE LOCAÇÃO** | 1/75 | NOVEMBRO 2025 | 01/01 |