


V1
ESC 1:50

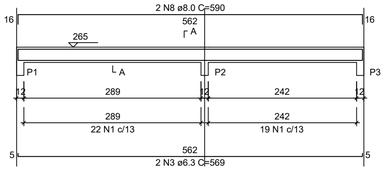


SEÇÃO A-A
ESC 1:25

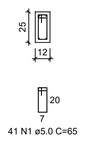


V2
ESC 1:50

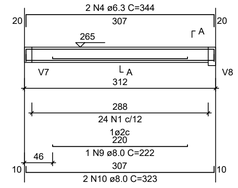


SEÇÃO A-A
ESC 1:25

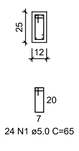


V3
ESC 1:50

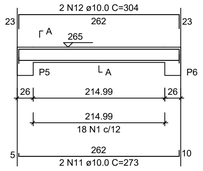


SEÇÃO A-A
ESC 1:25

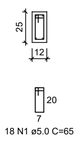


V4
ESC 1:50

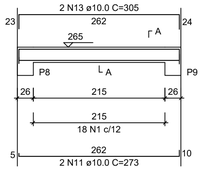


SEÇÃO A-A
ESC 1:25

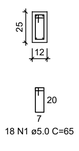


V5
ESC 1:50

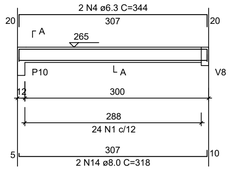


SEÇÃO A-A
ESC 1:25

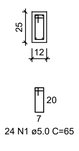


V6
ESC 1:50

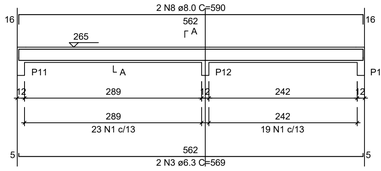


SEÇÃO A-A
ESC 1:25

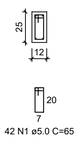


V7
ESC 1:50

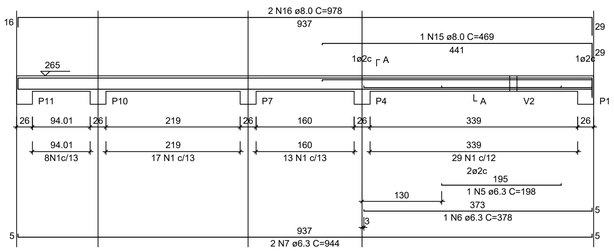


SEÇÃO A-A
ESC 1:25

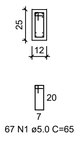


V8
ESC 1:50

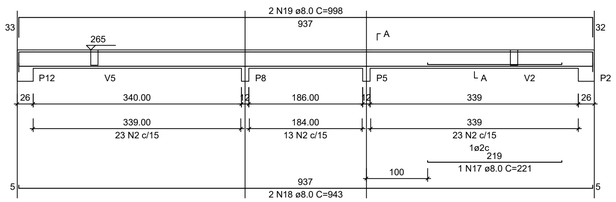


SEÇÃO A-A
ESC 1:25

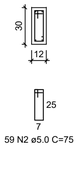

V9
ESC 1:50

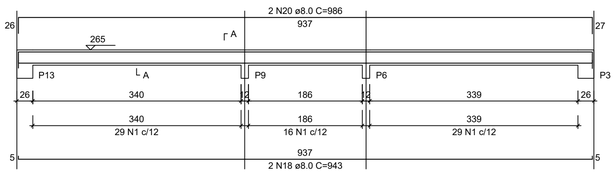

SEÇÃO A-A
ESC 1:25

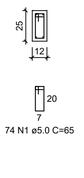

RELAÇÃO DO AÇO - VIGAS NÍVEL 1 TETO

V1 V2 V3
V4 V5 V6
V7 V8 V9

AÇO	N	DIAM (mm)	QUANT	C.UNIT (cm)	C.TOTAL (cm)
CA60	1	5.0	308	65	20020
	2	5.0	59	75	4425
CA50	3	6.3	4	569	2276
	4	6.3	4	344	1376
	5	6.3	1	198	198
	6	6.3	1	378	378
	7	6.3	2	944	1888
	8	8.0	4	590	2360
	9	8.0	1	222	222
	10	8.0	2	323	646
	11	10.0	4	273	1092
	12	10.0	2	304	608
	13	10.0	2	305	610
	14	8.0	2	318	636
	15	8.0	1	469	469
	16	8.0	2	978	1956
	17	8.0	1	221	221
	18	8.0	4	943	3772
	19	8.0	2	998	1996
	20	8.0	2	986	1972

RESUMO DO AÇO


AÇO	DIAM (mm)	C.TOTAL (m)	PESO + 0% (kg)
CA50	6.3	61.2	15
	8.0	142.5	56,29
	10.0	23.1	14.26
CA60	5.0	244.5	37.7

PESO TOTAL (kg)	
CA50	85,54
CA60	37.7


Volume de concreto (C-20) = 1.78 m³

ATENÇÃO:
Prever armaduras de esperas e respectivos pilares de amarração das paredes laterais junto ao telhado (oitão), conforme método construtivo empregado.

Prever eventuais estruturas adicionais de pilares e viga para o telhado, conforme método construtivo empregado.

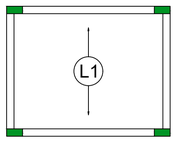


Armação positiva das lajes do pavimento Nivel 1 Teto
escala 1:50

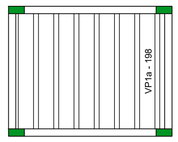

Planta de vigotas pré-moldadas
escala 1:50

P1=P2=P3=P4=P5=P6=P7=
=P8=P9=P10=P11=P12=
=P13

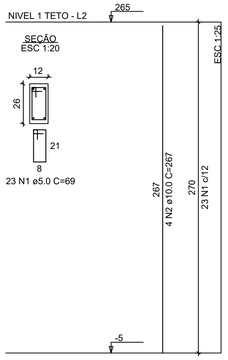

RELAÇÃO DO AÇO - PILARES NÍVEL 1 TETO

13xP1

AÇO	N	DIAM (mm)	QUANT	C.UNIT (cm)	C.TOTAL (cm)
CA60	1	5.0	299	71	21229
CA50	2	10.0	52	267	13884

RESUMO DO AÇO

AÇO	DIAM (mm)	C.TOTAL (m)	PESO + 0% (kg)
CA50	10.0	138.8	85.6
CA60	5.0	206,3	32.3

PESO TOTAL (kg)	
CA50	85.6
CA60	32.3

Volume de concreto (C-20) = 1.28 m³
Área de forma = 28.08 m²

ESTADO DE SANTA CATARINA
MUNICÍPIO DE SÃO DOMINGOS
ADMINISTRAÇÃO 2025-2028

PROJETO ESTRUTURAL- 20 UNIDADES HABITACIONAIS FHNIS

PROPRIETÁRIO
MARCIO LUIZ BIGOLIN
GROSBELLI:86876082920
Assinado de forma digital por MARCIO LUIZ BIGOLIN GROSBELLI:86876082920 Dados: 2025.09.12 09:53:57 -03'00'
MUNICÍPIO DE SÃO DOMINGOS
CNPJ 83.009.894/0001-08

DADOS DO IMÓVEL
PLANTA DE ESTRUTURAS- NÍVEL SUPERIOR (TETO)

RESPONSÁVEL TÉCNICO
Documento assinado digitalmente
gov.br
WELLER CONFAGNONI MOCELLIN
Data: 12/09/2025 09:26:56-0300
Verifique em https://validar.iti.gov.br
WELLER C. MOCELLIN
ENGENHEIRO CIVIL CREA-SC 171193-7

ESCALA: Indicada
DATA: 09/2025
PRANCHA: 03/03