Quadro de Cargas (QD1)

Circuito	Descrição	Esquema	Método de inst.	Tensão (V)	Iluminação (W) 9	Iluminação (W) 12	Tomadas (W) 0	Tomadas (W) 100	Tomadas (W) 600	Tomadas (W) 5400	Pot. total. (VA)	Pot. total. (W)	Fases	Pot. - R (W)	Pot. - S (W)	Pot. - T (W)	FCT	FCA	In' (A)	Ip (A)	Seção Ic (mm2)	Icc (A)	Disj (kA)	dV parc (A)	dV parc (%)	dV total (%)	Status
1	Iluminação	F+N	B1	220 V	1	6					116	81	R	81			1.00	1.00	0.2	0.5	1.5	17.5	3	10	0.02	0.84	OK
2	Tomadas de Uso Geral	F+N+T	B1	220 V			1	10			1111	1000	R	1000			1.00	1.00	2.5	5.1	2.5	24.0	3	10	0.12	0.94	OK
3	Tomadas Coz e Lav	F+N+T	B1	220 V				2	4		2889	2600	R	2600			1.00	1.00	13.1	13.1	2.5	24.0	3	16	0.42	1.24	OK
4	Chuveiro Elétrico	F+N+T	B1	220 V						1	5400	5400	R	5400			1.00	1.00	24.5	24.5	4	32.0	3	25	0.73	1.56	OK
5	Reserva	F+N+T	B1	220 V							600	600	R	600			1.00	1.00	2.7	2.7	1.5	17.5	3	10	0.00	0.00	OK
6	Reserva	F+N+T	B1	220 V							600	600	R	600			1.00	1.00	2.7	2.7	1.5	17.5	3	10	0.00	0.00	OK
TOTAL					1	6	1	12	4	1	10716	10281	R	10281	0	0											

Quadro de Cargas (AL1)


Circuito	Descrição	Esquema	Método de inst.	Tensão (V)	Pot. total. (VA)	Pot. total. (W)	Fases	Pot. - R (W)	Pot. - S (W)	Pot. - T (W)	FCT	FCA	In' (A)	Ip (A)	Seção Ic (mm2)	Icc (A)	Disj (kA)	dV parc (A)	dV parc (%)	dV total (%)	Status
QM1		F+N+T	B1	220 V	10716	10281	R	10281			1.00	1.00	47.3	47.3	10		75.0	3	63	0.19	0.19	OK
TOTAL					10716	10281	R	10281	0	0											


Quadro de Cargas (QM1)

Circuito	Descrição	Esquema	Método de inst.	Tensão (V)	Pot. total. (VA)	Pot. total. (W)	Fases	Pot. - R (W)	Pot. - S (W)	Pot. - T (W)	FCT	FCA	In' (A)	Ip (A)	Seção Ic (mm2)	Icc (A)	Disj (kA)	dV parc (A)	dV parc (%)	dV total (%)	Status
QD1		F+N+T	B1	220 V	10716	10281	R	10281			1.00	1.00	47.3	47.3	10		57.0	3	50	0.63	0.82	OK
TOTAL					10716	10281	R	10281	0	0											

Quadro de Demanda (AL1)

Tipo de carga	Potência instalada (kVA)	Fator de demanda (%)	Demanda (kVA)
Iluminação e TUG's (Casas e apartamentos)	1.23	75.00	0.92
Uso Específico	9.49	100.00	9.49
		TOTAL	10.41

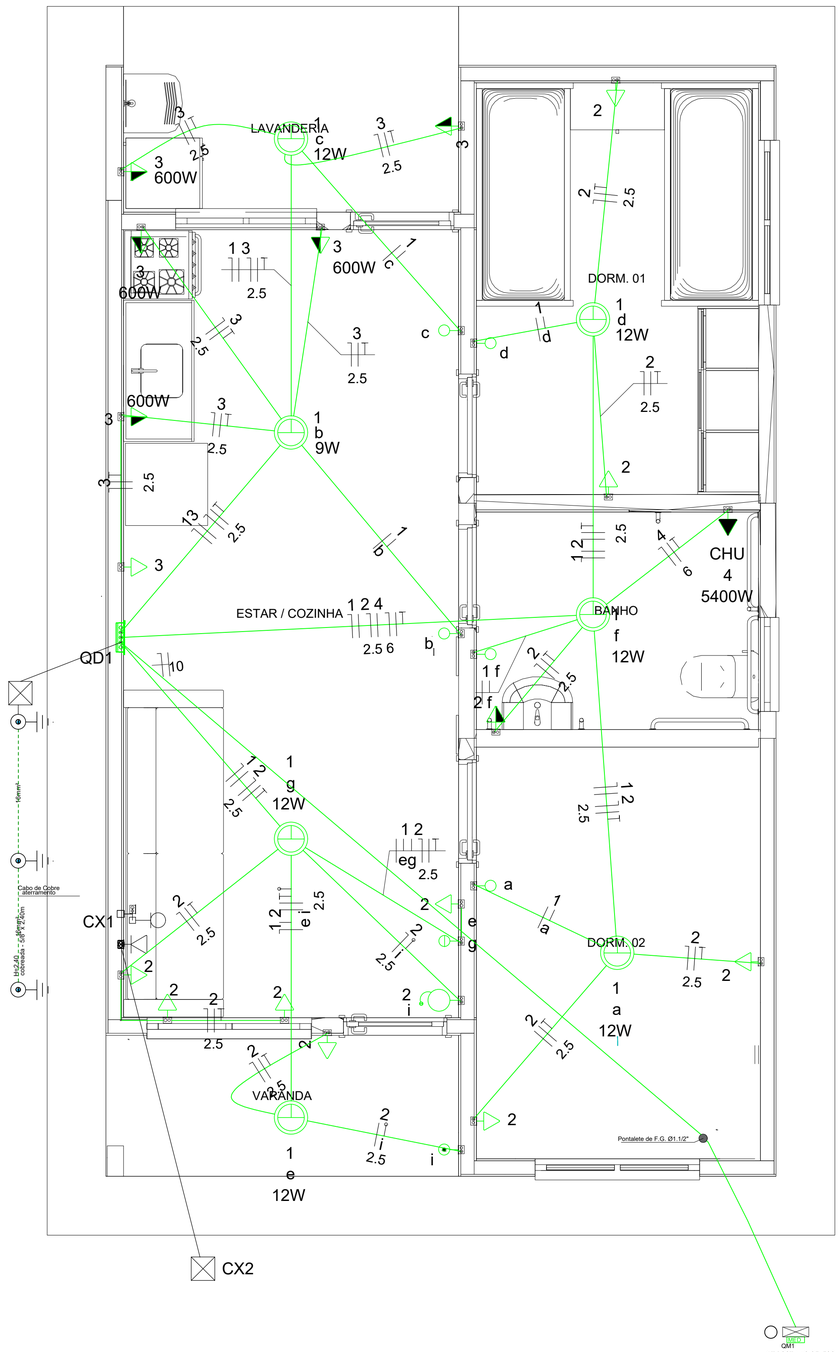

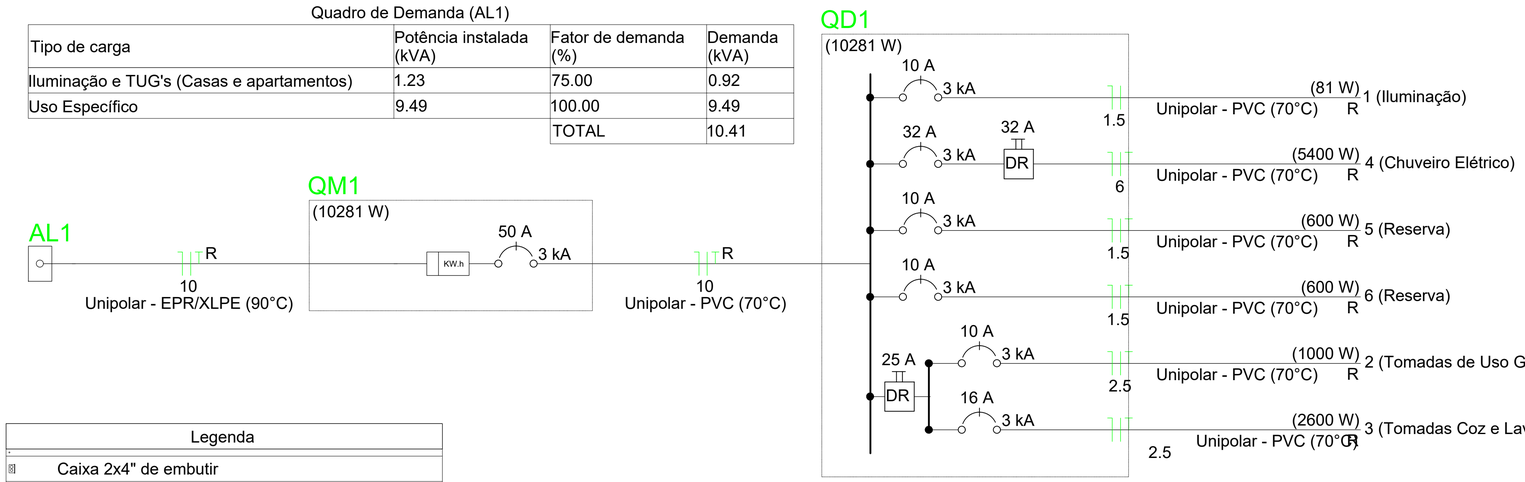

Legenda
Caixa 2x4" de embutir
<> Caixa de passagem
Entrada de serviço
Espera para rede lógica a 0,30m do piso
Interruptor simples 1 tecla - 1,10m do piso
Interruptor simples 2 teclas - 1,10m do piso
Lâmpada Led 12W A60
Lâmpada Led 9W A60
Ponto de TV a 0,30m do piso
Pulsador de campainha 1 tecla - 1,10m do piso
Quadro de distribuição
Quadro de medição
Timbre
Tomada alta a 2,20m do piso
Tomada baixa a 0,30m do piso
Tomada média a 1,10m do piso

Legenda de condutos
Elétrica
Direta
Teto
Alta
Baixa
Piso
Lógica
Piso
TV Cabo
Direta

ESTADO DE SANTA CATARINA
MUNICÍPIO DE SÃO DOMINGOS
ADMINISTRAÇÃO 2025-2028

PROJETO ELÉTRICO- 20 UNIDADES HABITACIONAIS FNHIS

PROPRIETÁRIO
MARCIO LUIZ BIGOLIN
GRO5BELLI:86876082920
Assinado de forma digital por MARCIO LUIZ BIGOLIN GRO5BELLI:86876082920 Dados: 2025.11.18 17:03:43 -03'00'
MUNICÍPIO DE SÃO DOMINGOS
CNPJ 83.009.894/0001-08

DADOS DO IMÓVEL
PROJETO ELABORADO PARA LOTEAMENTO HABITACIONAL LOCALIZADO NO BAIRRO NOSSA SRA. APARECIDA LOTES Nº 1 AO 10 E 15 AO 24 DA QUADRA Nº 04

RESPONSÁVEL TÉCNICO
Documento assinado digitalmente gov.br WELLER COMPAGNONI MOCELLIN Data: 18/11/2025 16:49:32-0300 Verifique em https://validar.iti.gov.br
WELLER C. MOCELLIN
ENGENHEIRO CIVIL CREA-SC 171193-7

ESCALA	DATA	PRANCHA
Indicada	09/2025	01/01