
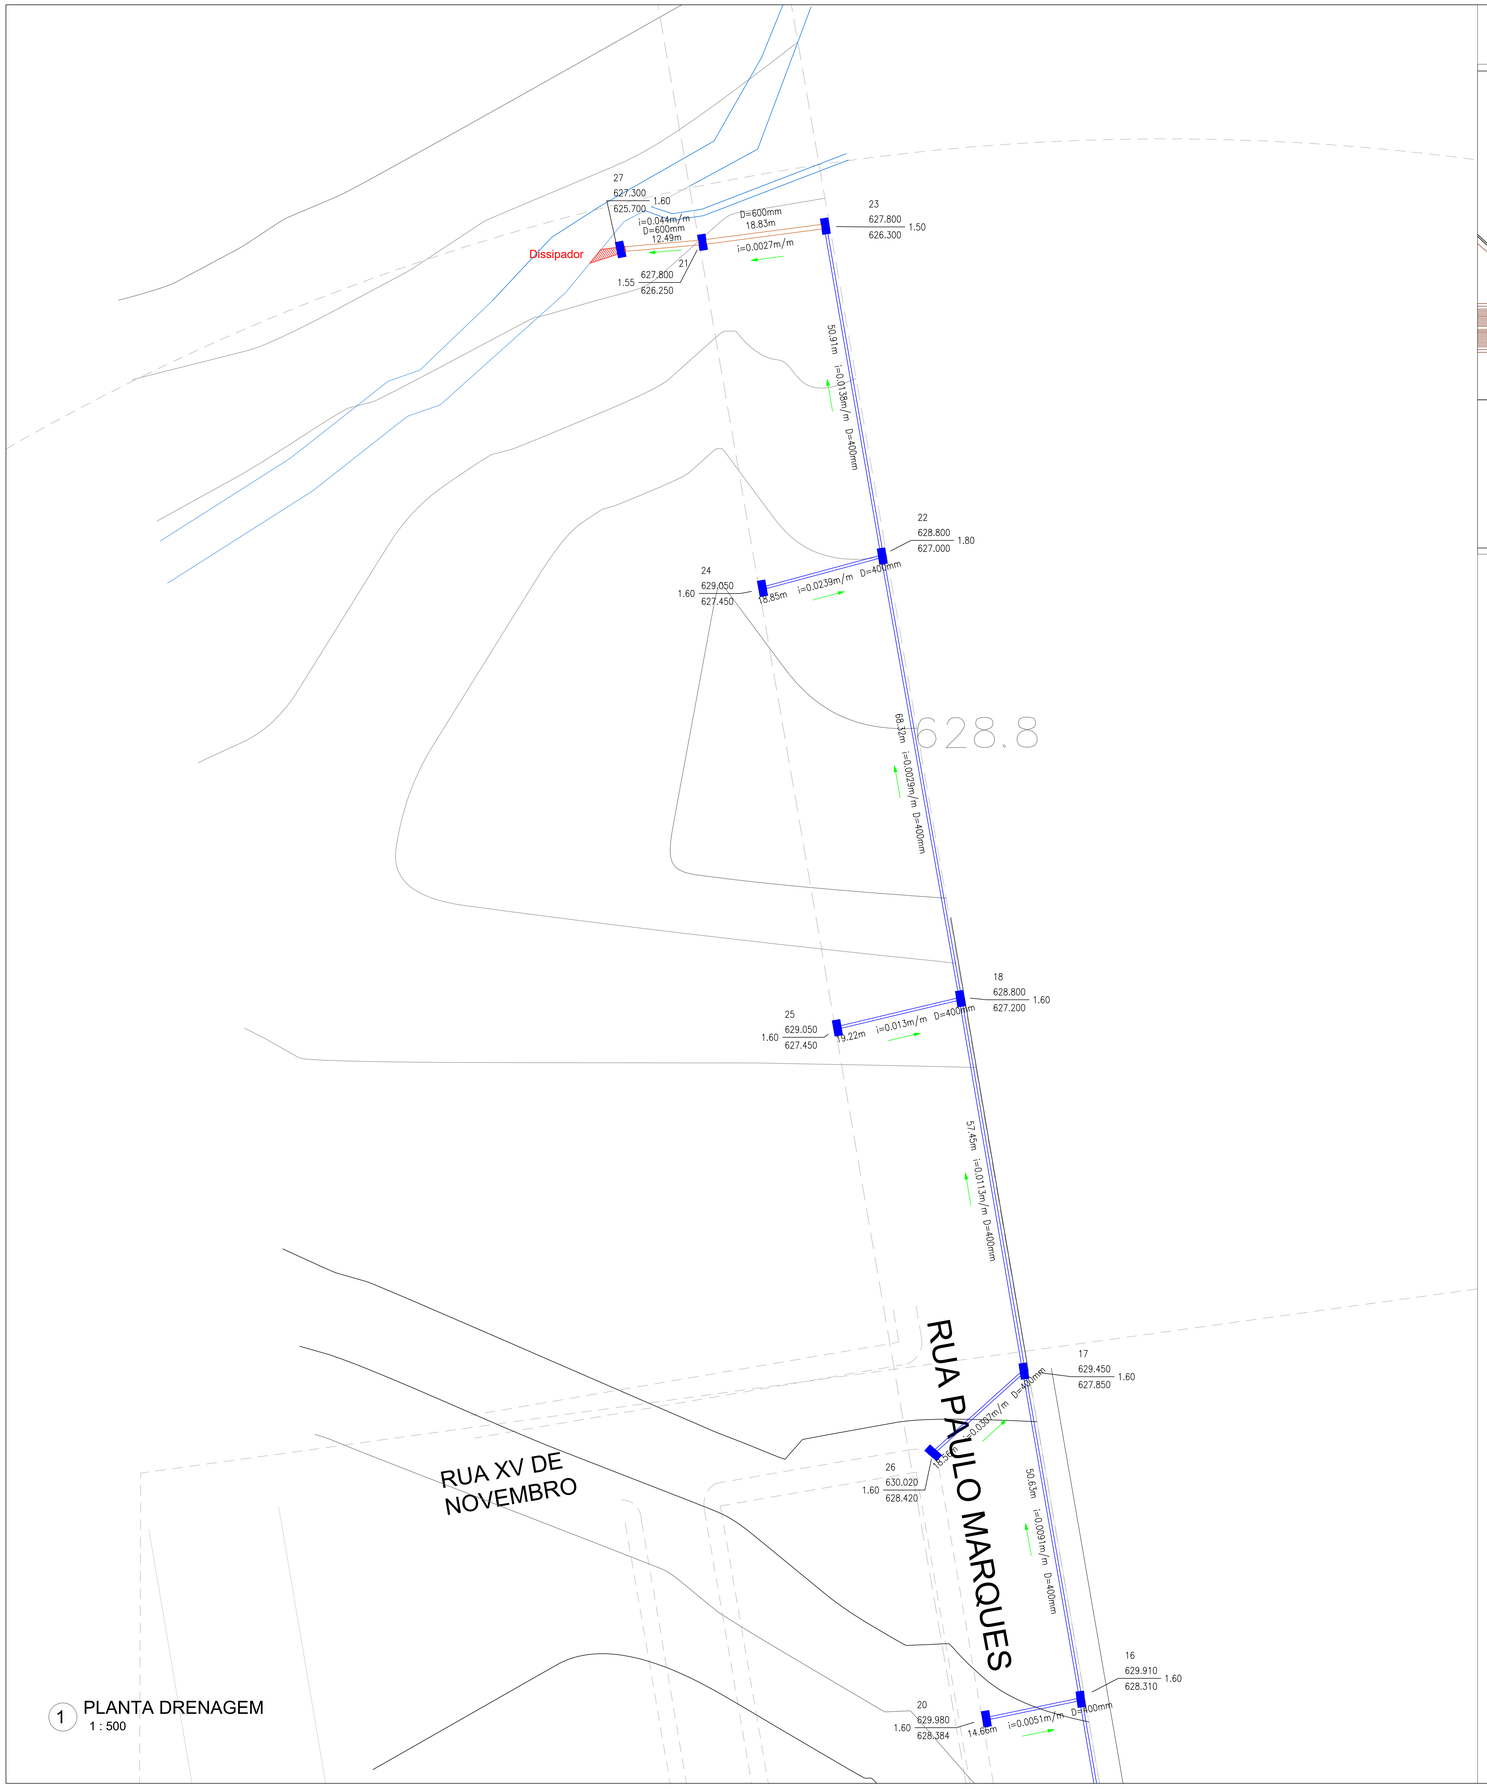


1 PLANTA DRENAGEM
1 : 500

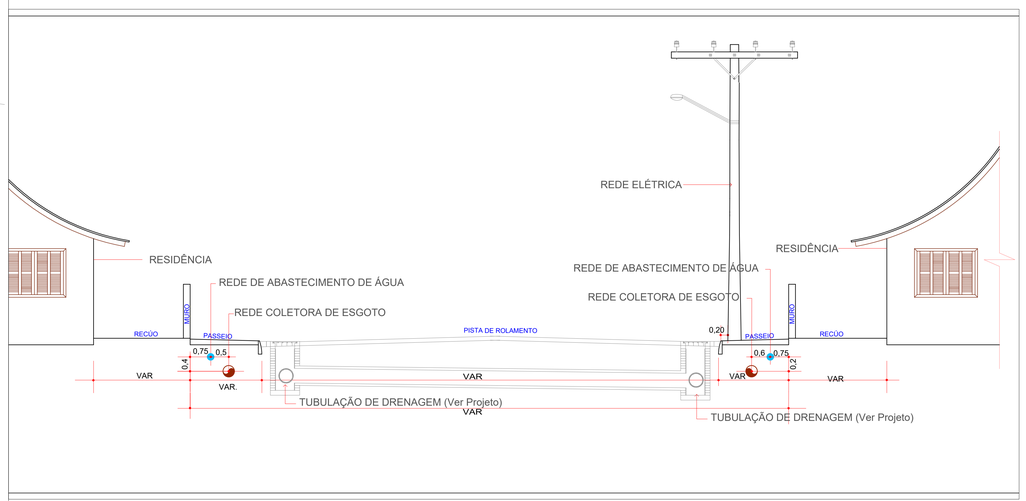

2 PERFIL DE INSTALAÇÃO DA TUBULAÇÃO

Tubulação de Concreto

Quant.	Und.	Dimensão	Descrição
32.0	Barra	600mm	Tubo de Concreto
705.5	Barra	400mm	Tubo de Concreto

Caixas – Pluvial

Quant.	Und.	Dimensão	Descrição
1	pc	0.6x1.0x2m	Boca de Lobo
1	pc	0.6x1.0x1.83m	Boca de Lobo
1	pc	0.6x1.0x1.6m	Boca de Lobo
1	pc	0.6x1.0x1.55m	Boca de Lobo
1	pc	0.6x1.0x1.8m	Boca de Lobo
1	pc	0.6x1.0x1.5m	Boca de Lobo
19	pc	0.6x1.0x1.6m	Boca de Lobo
1	pc	0.6x1.0x1.8m	Caixa de Ligação

3 LISTA DE EQUIPAMENTOS

Drenagem 600 mm
Drenagem 400 mm
Boca de Lobo
Caixa de Ligação

4 Legenda

ENGENHARIA CIVIL
&
PERÍCIAS

PROJETO HURBANIZAÇÃO | **FOLHA 01/03**

Título:
PLANTA DE ESGOTO

Proprietário:
LOTEAMENTO GUILHERME SCHEFFER

Local:
RUA - PAULO MARQUES

Bairro: RESIDENCIAL/ COMERCIAL Cidade: SÃO DOMINGOS SC

PLANTA DE SITUAÇÃO S/ ESCALA



ÁREA m²

Terreno: 31.367,2

Construção xx,xx

DECLARO QUE A APROVAÇÃO DO PROJETO NÃO IMPLICA NO RECONHECIMENTO POR PARTE DA PREFEITURA NO DIREITO DE PROPRIEDADE DO TERRENO E QUE A OBRA SÓ SERÁ INICIADA APÓS A RETIRADA DO ALVARÁ CORRESPONDENTE

MARCIO LUIZ BIGOLIN GROSBELLI:86876082920
Assinado de forma digital por MARCIO LUIZ BIGOLIN GROSBELLI:86876082920
Dados: 2026.07.10 10:27:56 -03'00'

Prop.: Nome Proprietário
CPF.: XX
RG.: XX

gov.br Documento assinado digitalmente VALDECIR DE ABREU Data: 29/01/2026 11:22:55-0300 Verifique em https://validar.iti.gov.br

VALDECIR DE ABREU
Responsável Técnico
VW ENGENHARIA LTDA
Engenheiro Civil CREA nº PR - 197335/D

A.R.T.:

T.O.	00,00%	C.A.	0,0000	T.P.	00,00 m² - 10,00%

APROVAÇÃO PELA P.M.P.

Eng. João Pissolo | Telefone: (49) 98806-8077 | Data: 07 / Janeiro / 2025