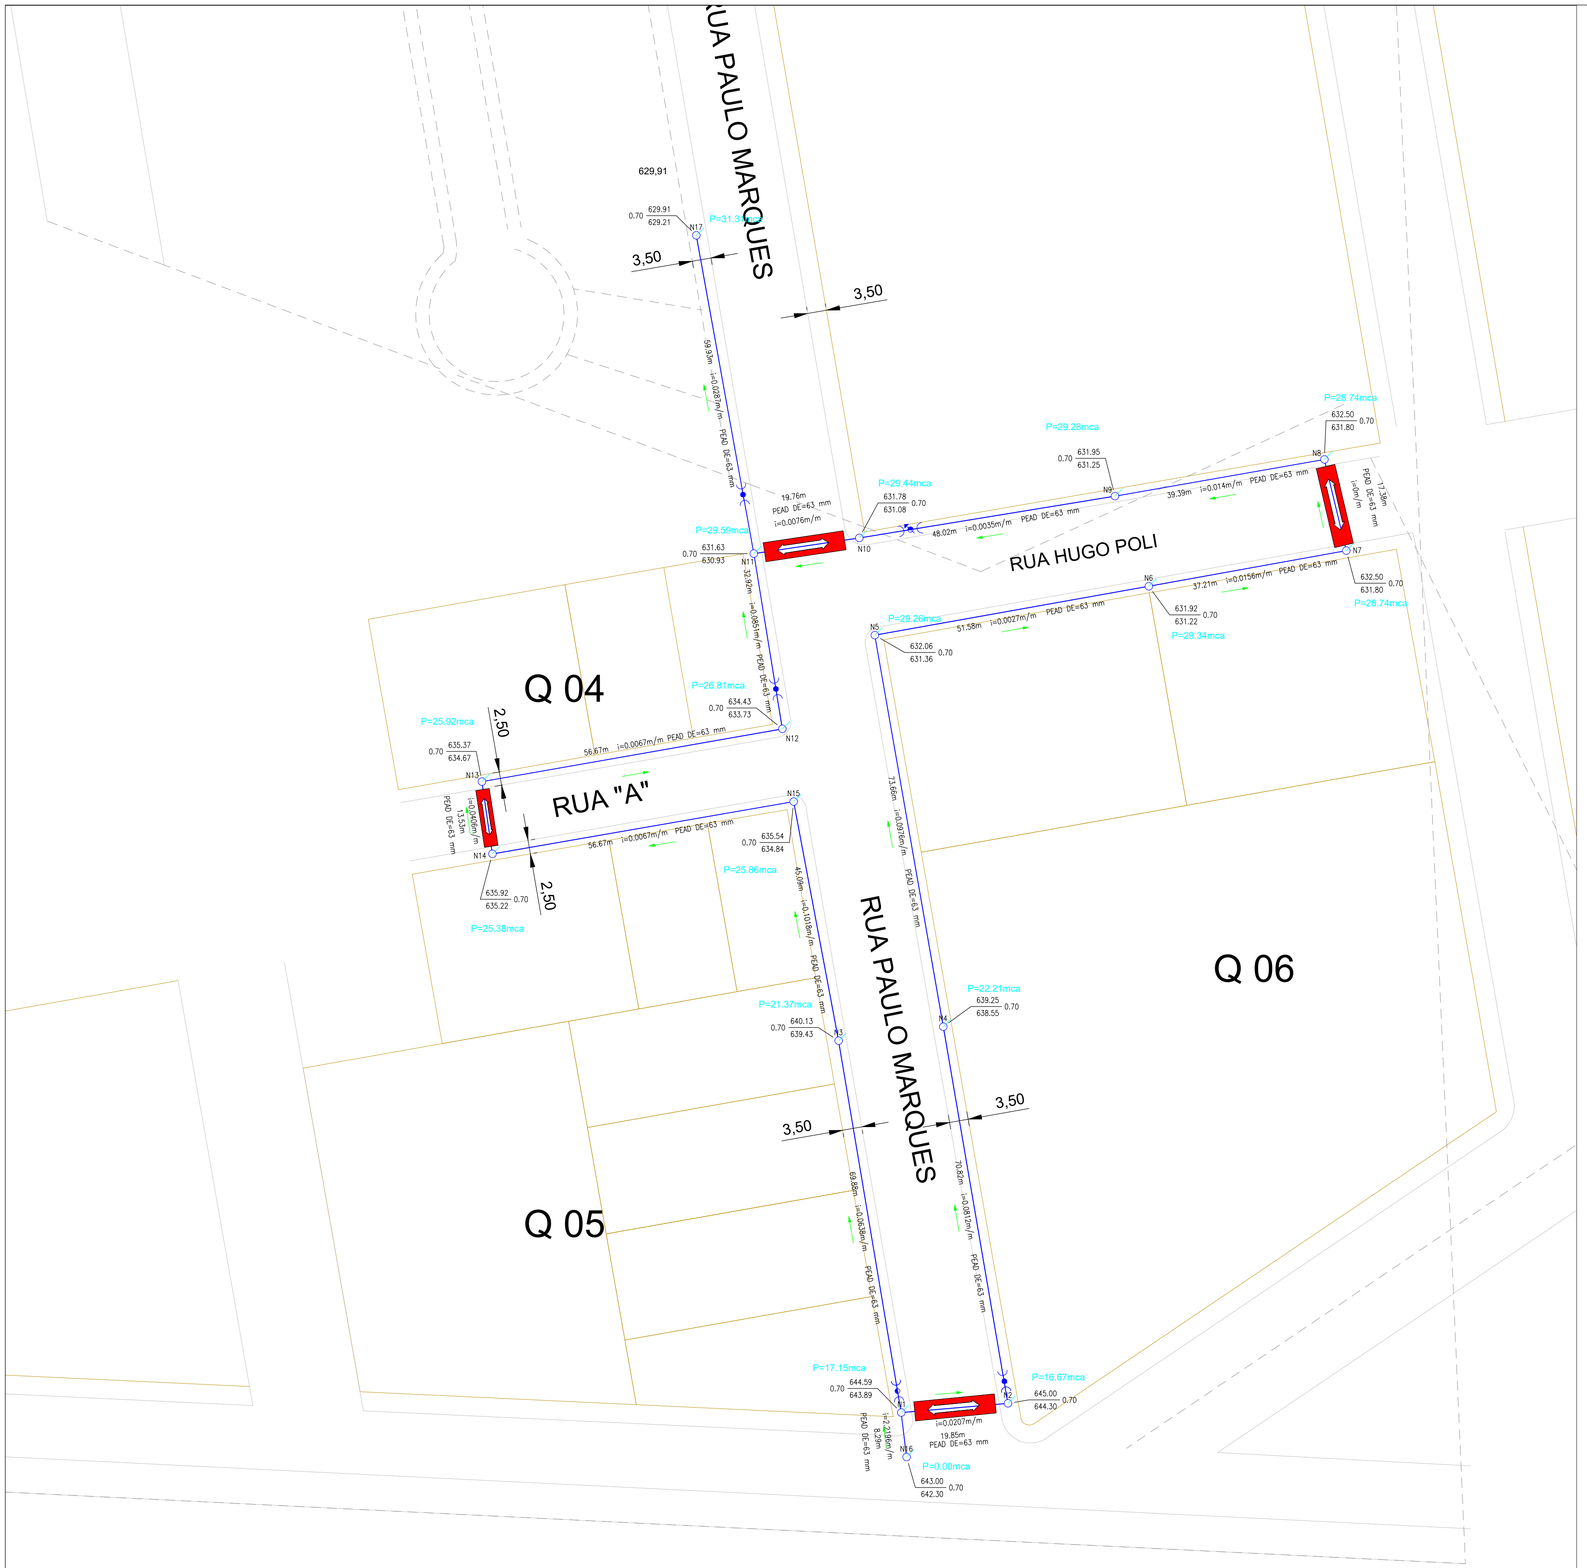
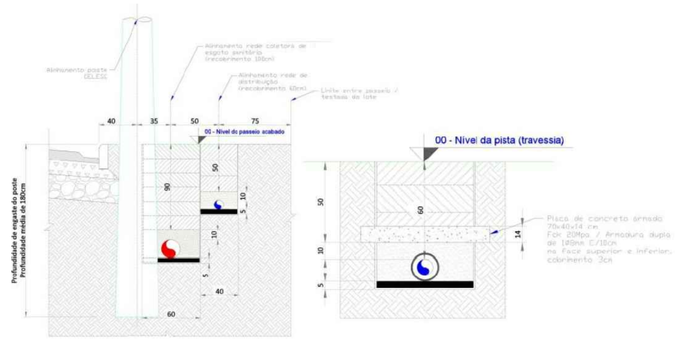


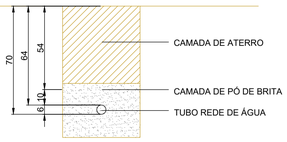

1 PLANTA REDE DE ÁGUA - PRESSÕES
1 : 500

| LEGENDA | MATERIAL CONEXÕES | UNID. | QUANTIDADE |
|---|---|---|---|
| | Travessia envelopada | un | 04 |
| | Tee 90° PEAD DE63 mm SDR 17 | un | 02 |
| | Curva 90° PEAD DE63 mm SDR 17 | un | 09 |
| | Registro Gaveta Para Rede DE63 mm SDR 17(registro de parada) | un | 04 |
| | Registro Para Rede PEAD DE63 mm SDR 17(registro de descarga) | un | 01 |
| | Rede de distribuição de água em PEAD PE 100 SDR17 PN10 - DE 63 mm | m | 719,95 |
| Q= l/s | Vazão de água nos trechos - Estática | | |
| P= MCA | Pressão de água nos trechos - Estática | | |




PERFIL VALA DE ASSENTAMENTO

ATERRO DEVERÁ SER REALIZADO EM CAMADAS DE 20 CM E DEVIDAMENTE COMPACTADO
ALTURA MÍNIMA DE RECOBRIMENTO EM REDES NO PASSEIO = 60 CM
CONFORME NTC 01:2022




2 DETALHE VALA DE ASSENTAMENTO
S/ESCALA

ENGENHARIA CIVIL
&
PERÍCIAS

# PROJETO HURBANIZAÇÃO

FOLHA 01/03

Título:
PLANTA DE ESGOTO

Proprietário:
LOTEAMENTO GUILHERME SCHEFFER

Local:
RUA - PAULO MARQUES

Bairro: RESIDENCIAL/ COMERCIAL

Cidade: SÃO DOMINGOS SC




DECLARO QUE A APROVAÇÃO DO PROJETO NÃO IMPLICA NO RECONHECIMENTO POR PARTE DA PREFEITURA NO DIREITO DE PROPRIEDADE DO TERRENO E QUE A OBRA SÓ SERÁ INICIADA APÓS A RETIRADA DO ALVARÁ CORRESPONDENTE

MARCIO LUIZ BIGOLIN GR05BELL1I8687608292 0
Assinado de forma digital por MARCIO LUIZ BIGOLIN GR05BELL1I8687608292 0
Dados: 2026.07.10 10:59:46 -03'00'

Prop.: Nome Proprietário
CPF.: XX
RG.: XX

gov.br
Documento assinado digitalmente
VALDECIR DE ABREU
Data: 20/05/2026 20:18:47-0300
Verifique em https://validar.iti.gov.br

| ÁREA | m² |
|---|---|
| Terreno: | 31.367,2 |
| Construção | xx,xx |

VALDECIR DE ABREU
Responsável Técnico
VW ENGENHARIA LTDA
Engenheiro Civil CREA nº PR - 197335/D

A.R.T.:

| T.O. | 00,00% | C.A. | 0,0000 | T.P. | 00,00 m² - 10,00% |
|---|---|---|---|---|---|

APROVAÇÃO PELA P.M.P.

| Eng. João Pissolo | Telefone: (49) 98806-8077 | Data: 10 / Novembro / 2025 |
|---|---|---|