
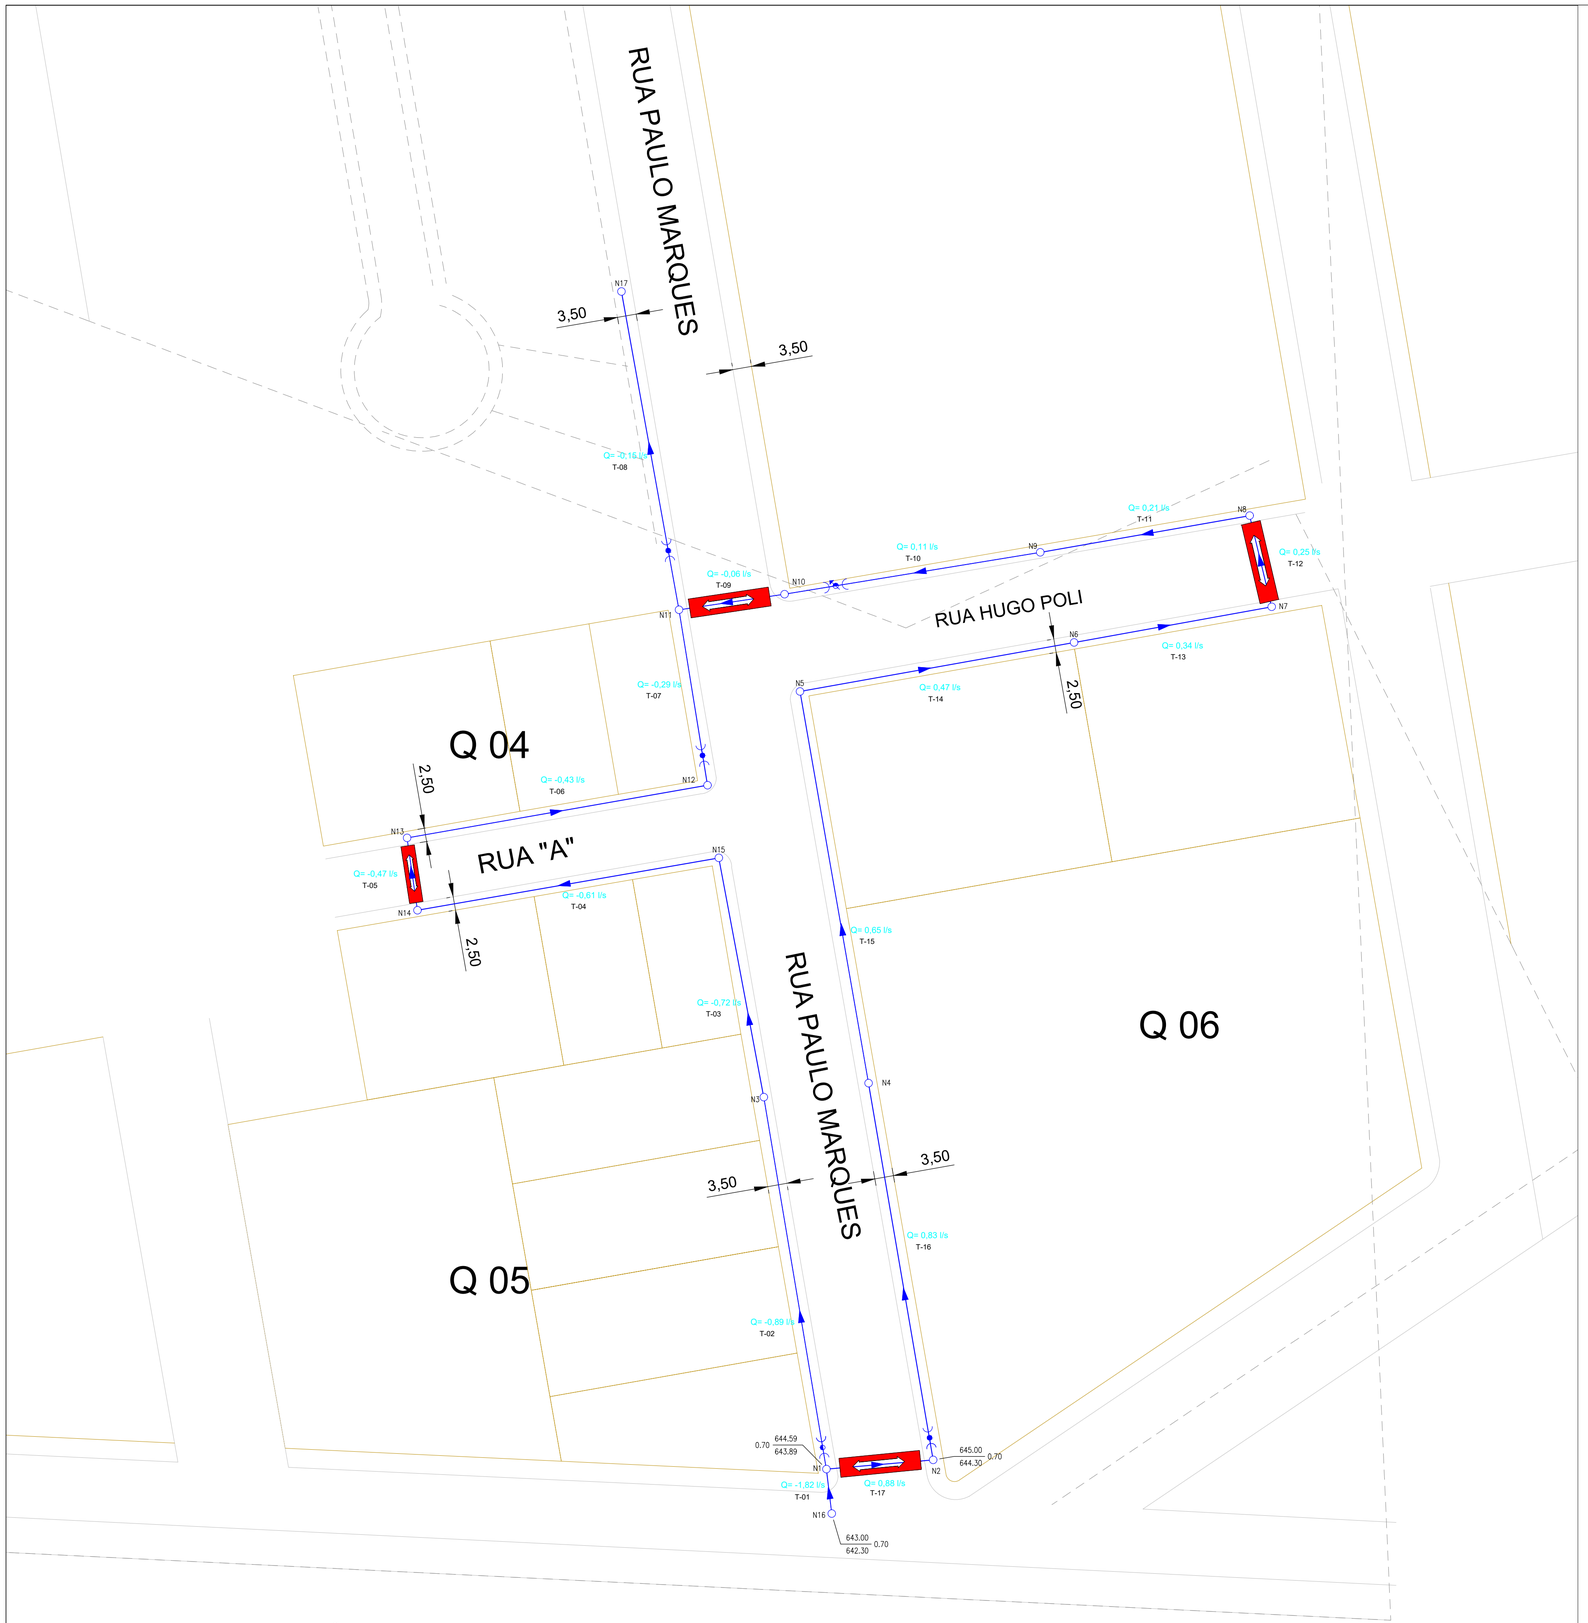



1 PLANTA DE DIAGRAMA DE VAZÕES
1 : 500

LEGENDA	MATERIAL CONEXÕES	UNID.	QUANTIDADE
	Travessia envelopada	un	04
	Tee 90° PEAD DE63 mm SDR 17	un	02
	Curva 90° PEAD DE63 mm SDR 17	un	09
	Registro Gaveta Para Rede DE63 mm SDR 17(registro de parada)	un	04
	Registro Para Rede PEAD DE63 mm SDR 17(registro de descarga)	un	01
	Rede de distribuição de água em PEAD PE 100 SDR17 PN10 - DE 63 mm	m	719,95
Q= l/s	Vazão de água nos trechos - Estática		
P= MCA	Pressão de água nos trechos - Estática		

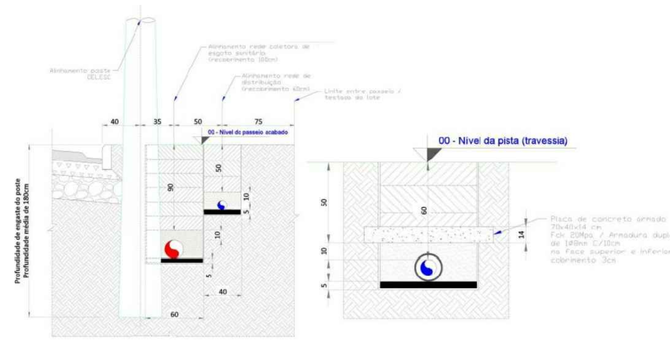

PERFIL VALA DE ASSENTAMENTO

ATERRO DEVERÁ SER REALIZADO EM CAMADAS DE 20 CM E DEVIDAMENTE COMPACTADO
ALTURA MÍNIMA DE RECOBRIMENTO EM REDES NO PASSEIO = 60 CM CONFORME NTC 01:2022

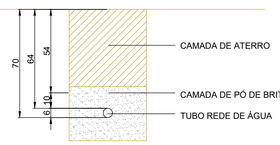

2 DETALHE VALA DE ASSENTAMENTO
S/ESCALA

ENGENHARIA CIVIL & PERÍCIAS

PROJETO HURBANIZAÇÃO

FOLHA 01/03


Título:
PLANTA DE ESGOTO

Proprietário:
LOTEAMENTO GUILHERME SCHEFFER

Local:
RUA - PAULO MARQUES

Bairro: RESIDENCIAL/ COMERCIAL

Cidade: SÃO DOMINGOS SC

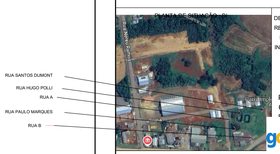

DECLARO QUE A APROVAÇÃO DO PROJETO NÃO IMPLICA NO RECONHECIMENTO POR PARTE DA PREFEITURA NO DIREITO DE PROPRIEDADE DO TERRENO E QUE A OBRA SÓ SERÁ INICIADA APÓS A RETIRADA DO ALVARÁ CORRESPONDENTE

MARCIO LUIZ BIGOLIN GROSBELLI:86876082920 Assinado de forma digital por MARCIO LUIZ BIGOLIN GROSBELLI:86876082920 Dados: 2026.07.10 10:30:05 -03'00'

Prop.: Nome Proprietário
CPF.: XX
RG.: XX

Documento assinado digitalmente gov.br
VALDECIR DE ABREU
Data: 20/05/2026 20:04:44-0300
Verifique em https://validar.iti.gov.br

ÁREA	m²
Terreno:	31.367,2
Construção	xx,xx

Responsável Técnico
VW ENGENHARIA LTDA
Engenheiro Civil CREA nº PR - 197335/D

A.R.T.:

T.O.	00,00%	C.A.	0,0000	T.P.	00,00 m² - 10,00%

APROVAÇÃO PELA P.M.P.

Eng. João Pissolo	Telefone: (49) 98806-8077	Data: 10 / Novembro / 2025