
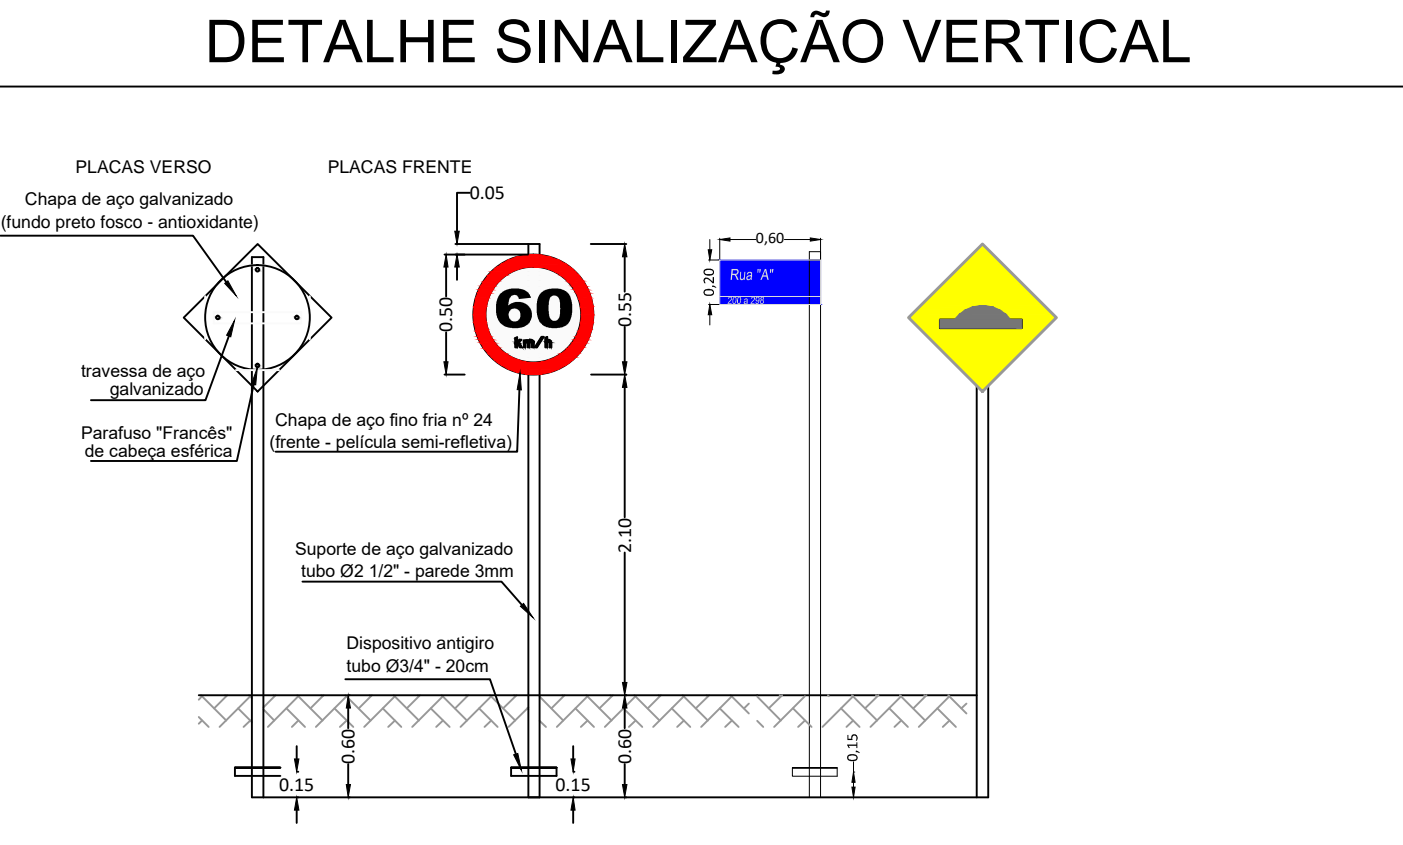
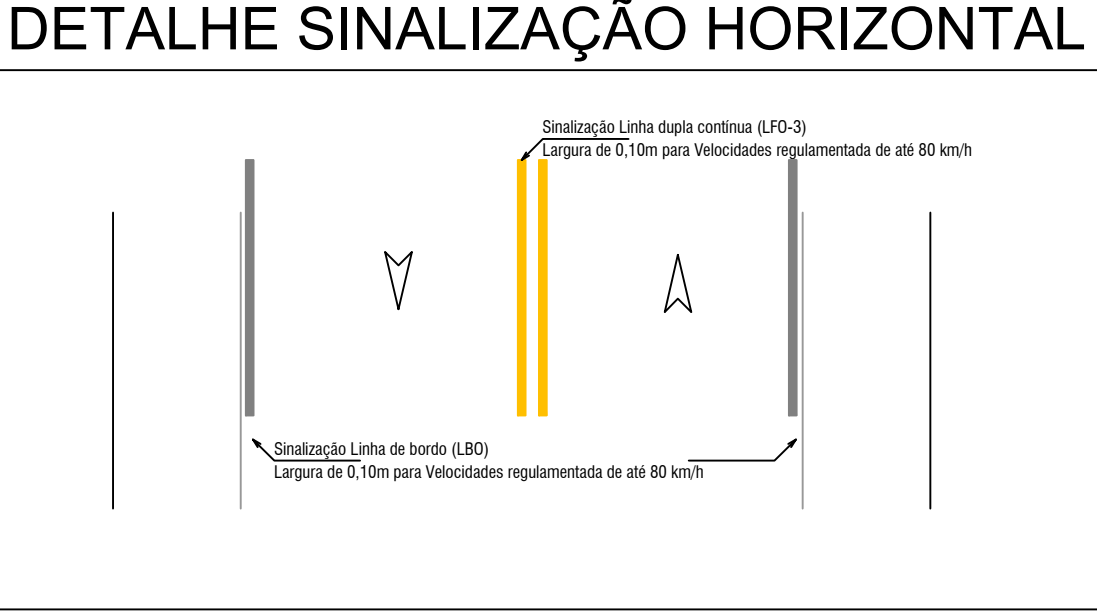
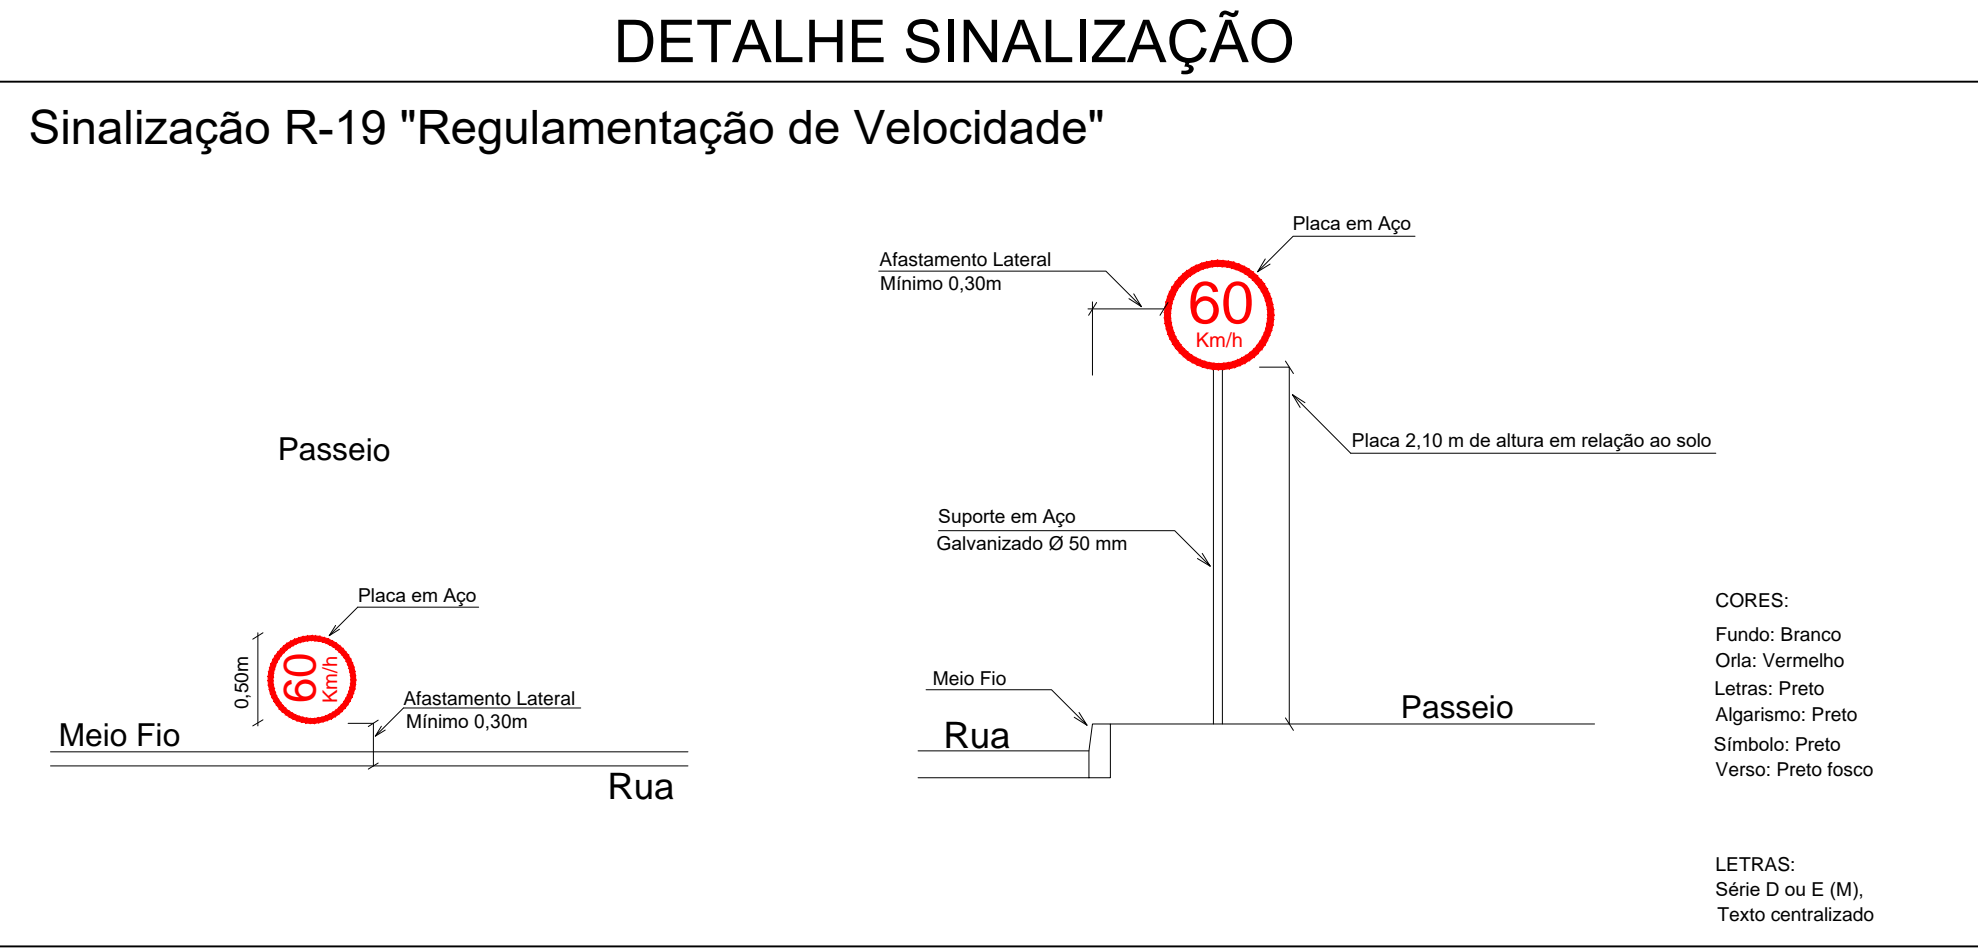
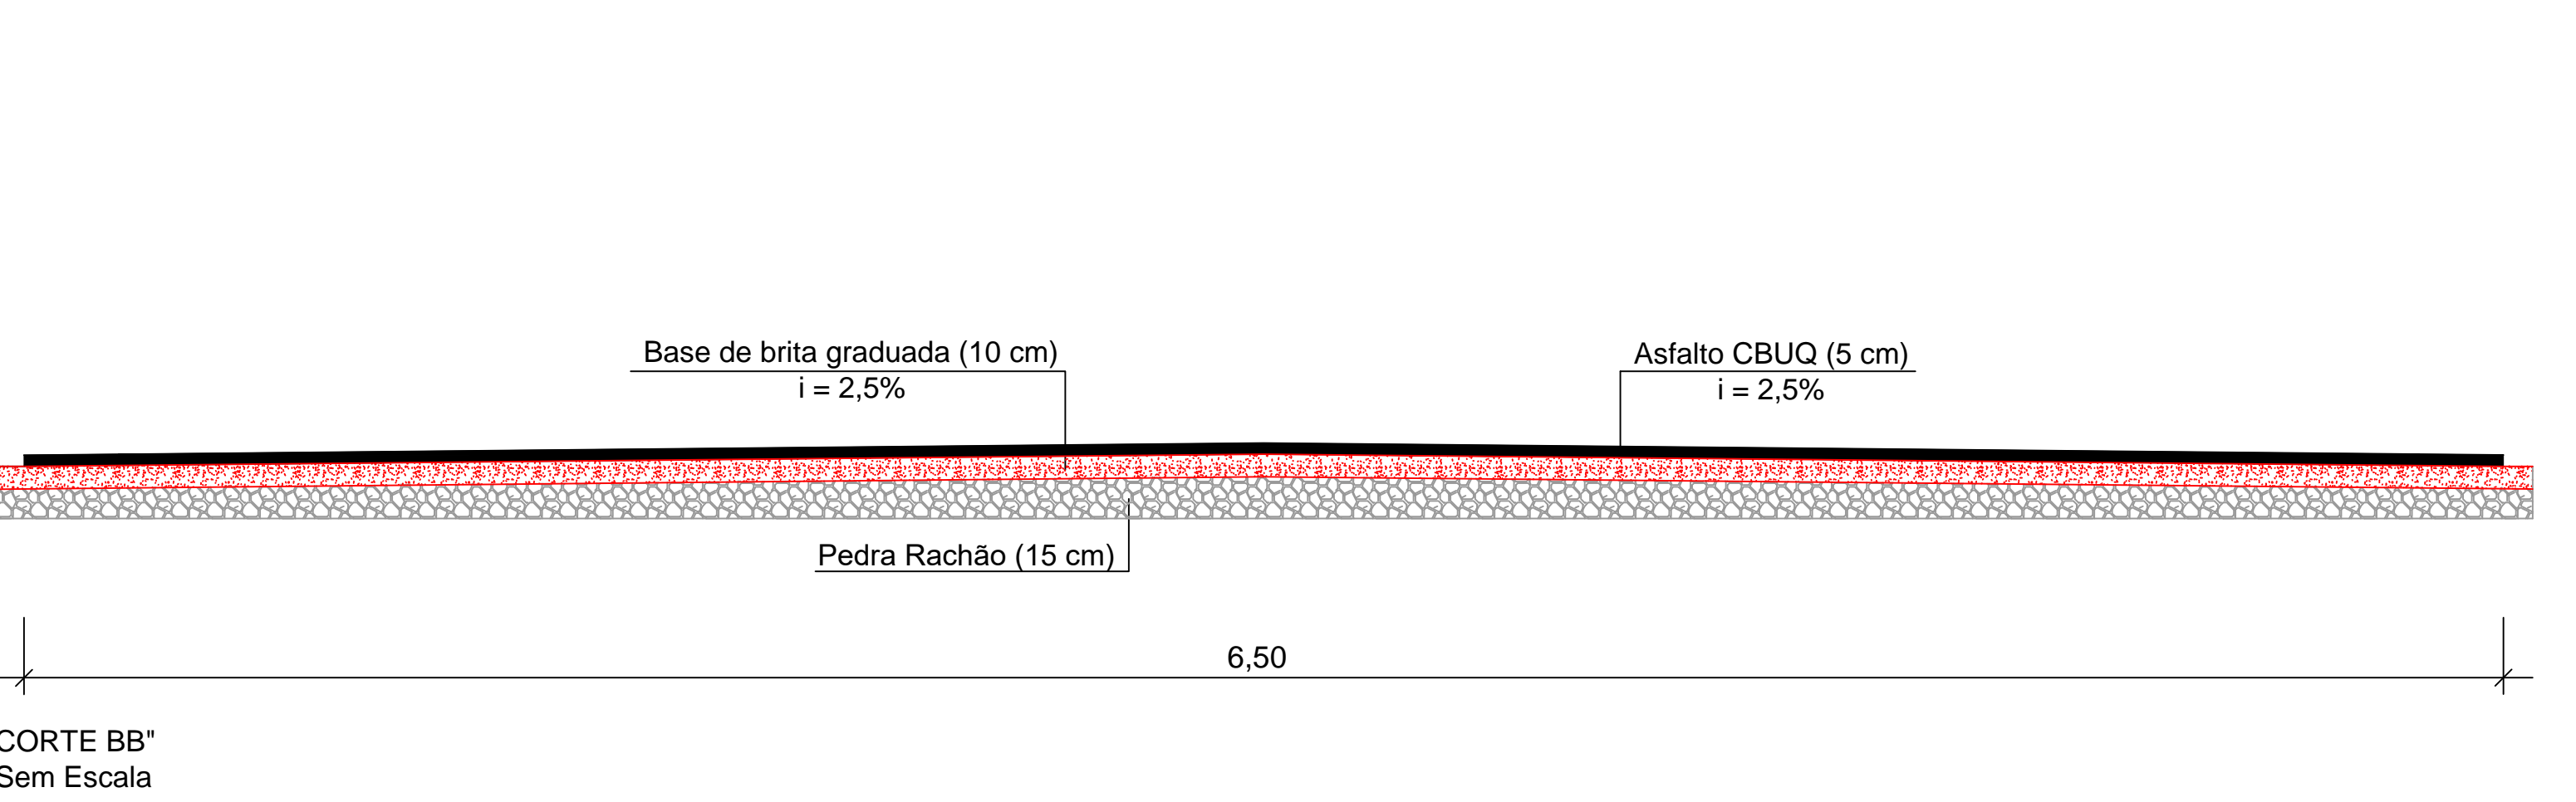
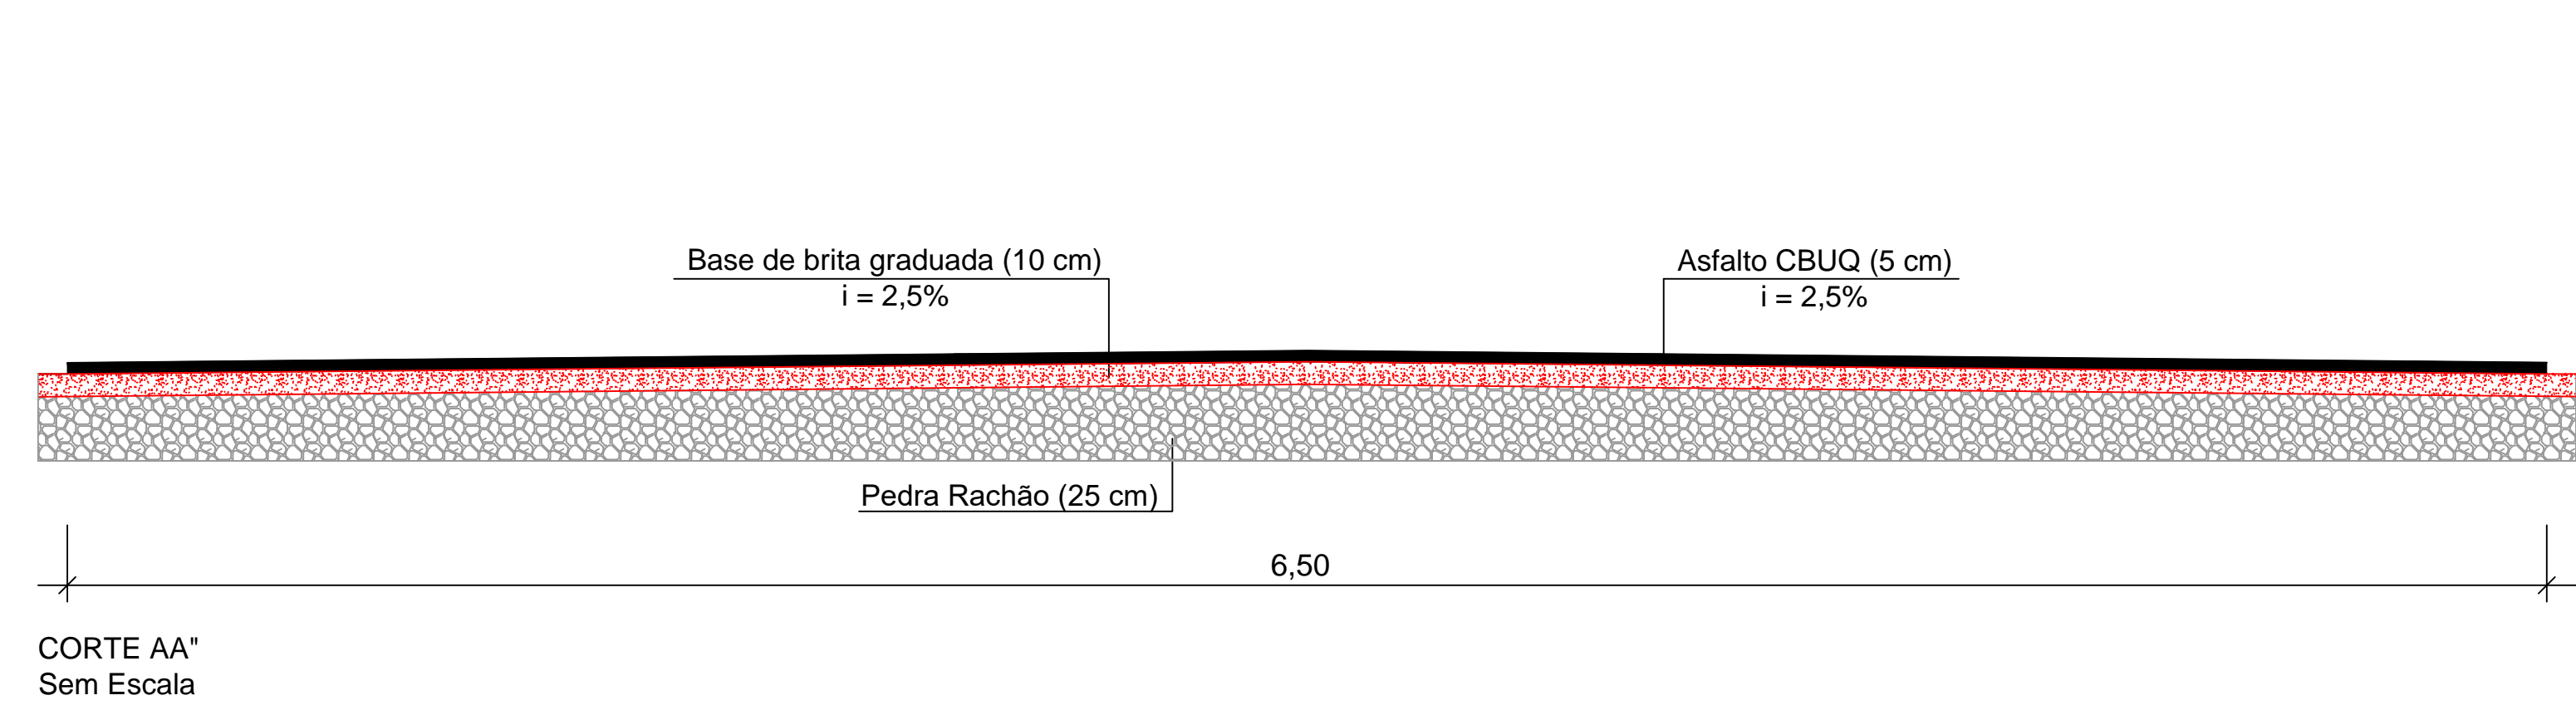
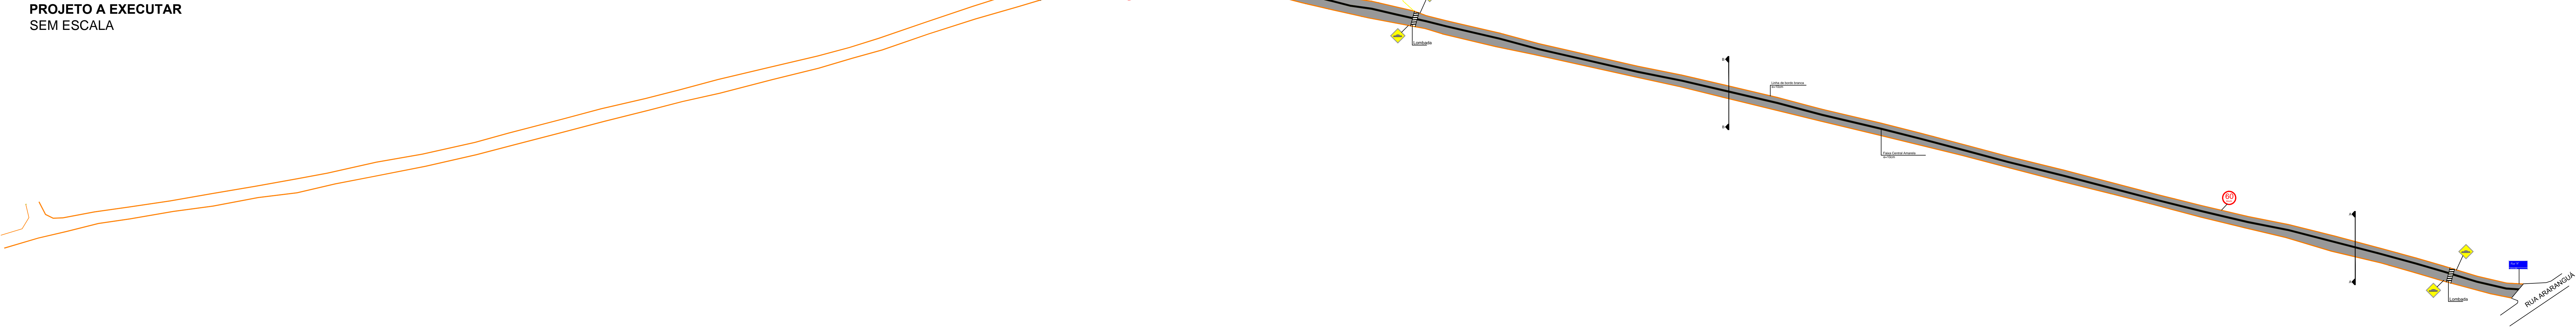


LEVANTAMENTO TOPOGRÁFICO DA PARTE EXISTENTE
SEM ESCALA

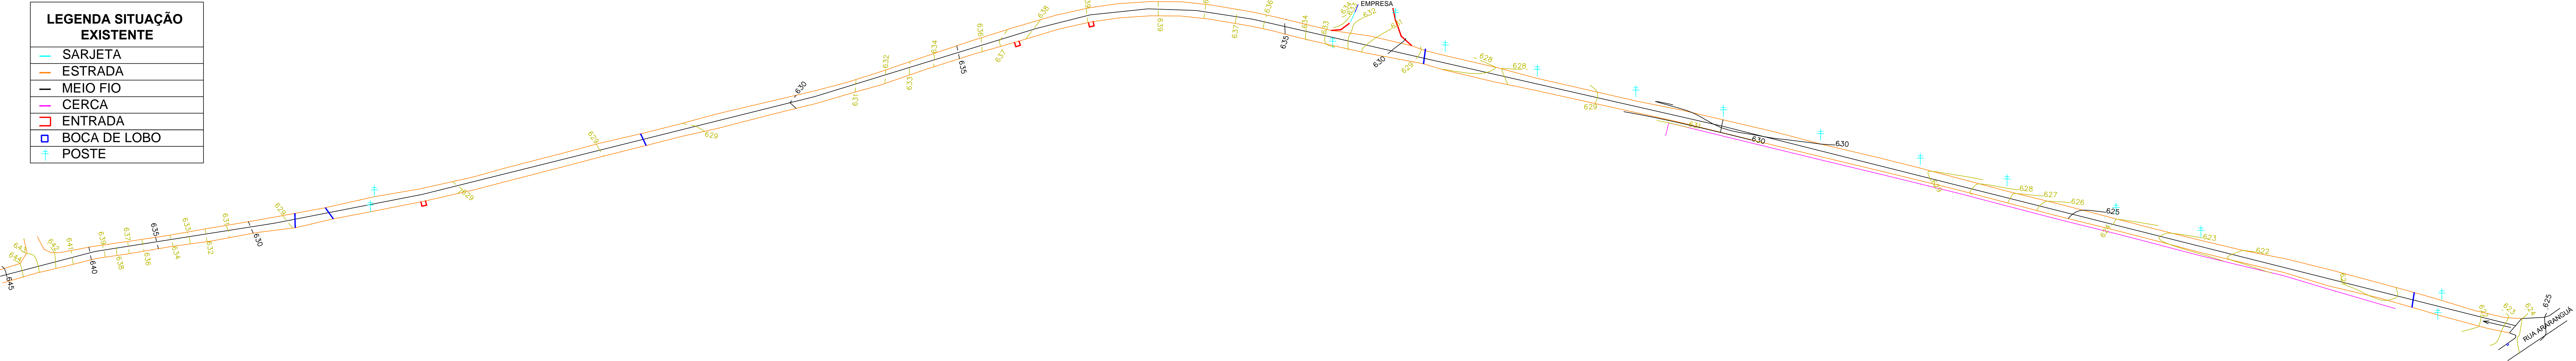

OBRA: PAVIMENTAÇÃO ASFÁLTICA (MARATÁ)			
MUNICÍPIO: São Domingos-SC	ESCALA: Indicada	DATA: 02/2022	DESENHO: Michele
LOCAL: Linha Guadalupe sentido ao Distrito Maratá	ASSINOU: 02/02		
PROPRIETÁRIO: Município de São Domingos	REDA. TÉCNICO: Fernanda Z. Macedo		
		Engenheira Civil CREA-SC 152481-4	