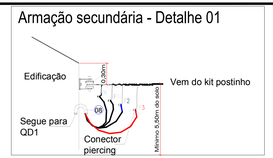

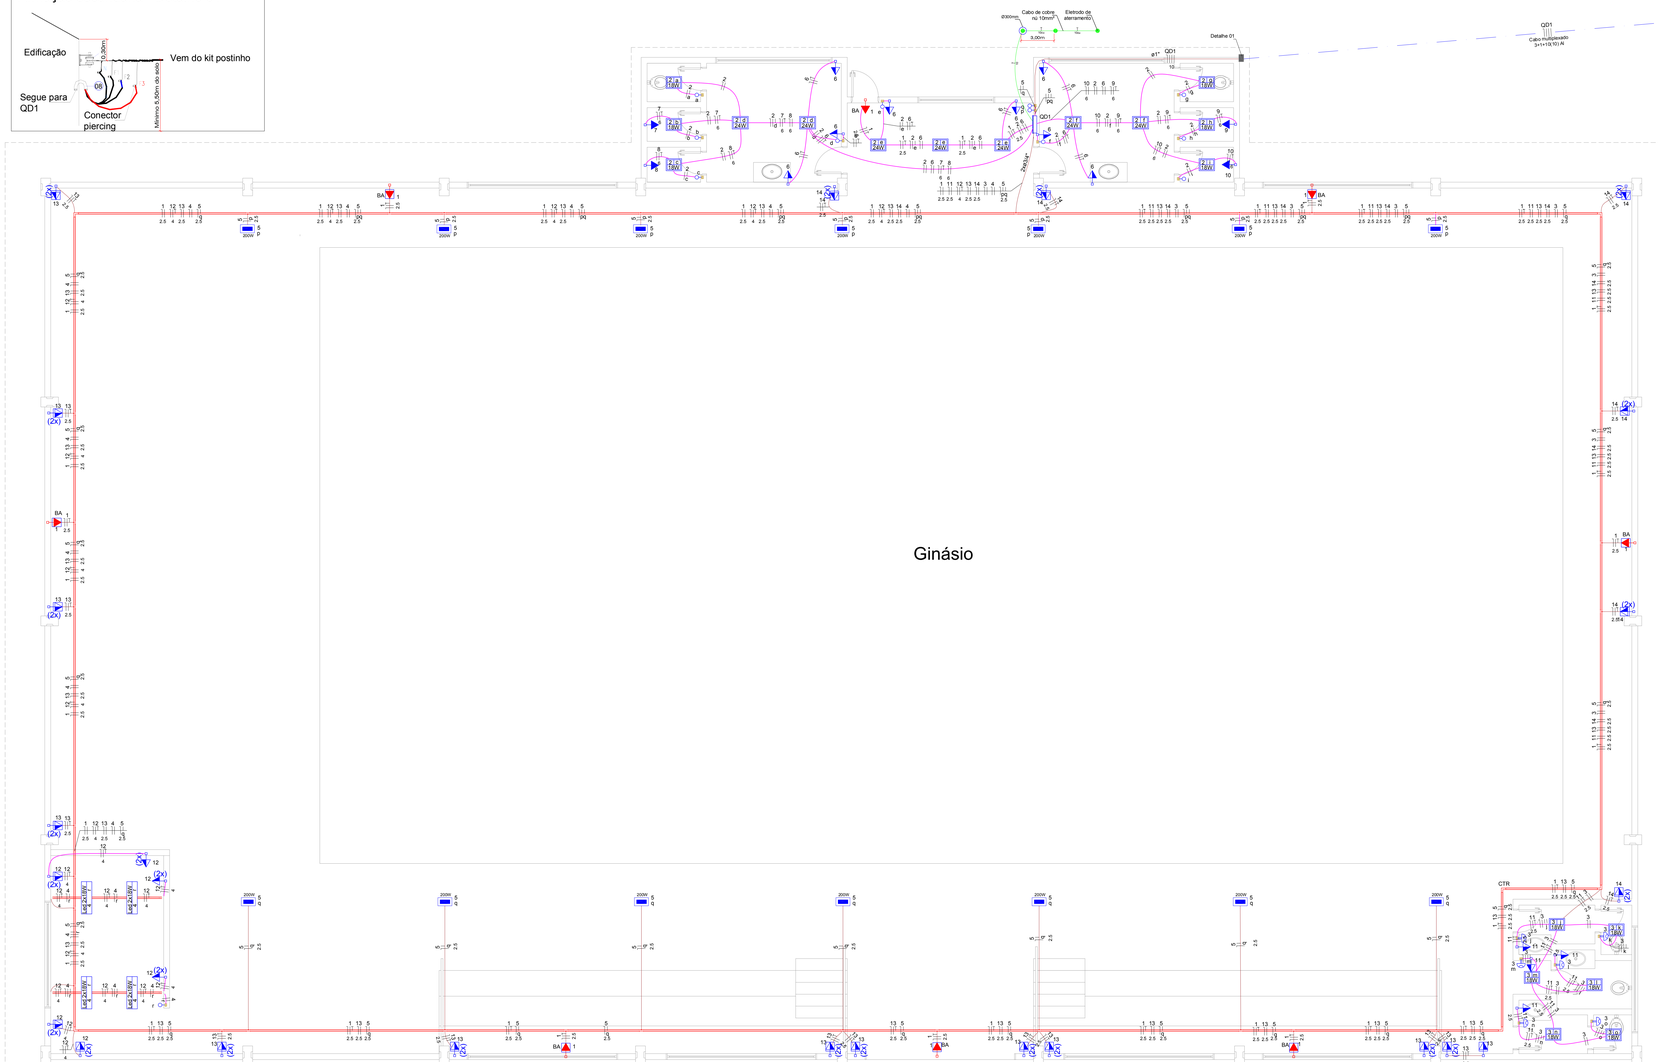

Planta baixa - Ginásio de Esportes
Esc 1:50

Legenda	
(2x)	2 tomadas médias a 1,20m do piso
	Cotovelo reto 90° para perfilado
	Interruptor sensor de presença a 1,00m do piso
	Interruptor simples 1 tecla - 1,00m do piso
	Luminária de sobrepor LED 18W
	Luminária de sobrepor LED 24W
	Refletor de led 200W - IP65 instalação inclinado +/- 35°
200W	Luminária tipo calha para 2 lâmpadas de LED 18W cada
	Quadro de distribuição
	Kit postinho padrão Celesc
	Saída horizontal para eletroduto
	Tomada alta a 1,80m do piso
	Tomada média a 1,00m do piso
	Tomada alta a 2,30m do piso - iluminação emergência
	Tomada média a 1,00m do piso - Condulete
	Tomada alta a 2,30m do piso - iluminação emergência - Condulete
	Acionador PNE, caixa pvc 4x2" a 0,40m do piso
	Sirene audiovisual, caixa pvc 4x2" a 2,30m do piso
	Perfilado pré galvanizado #38x38mm chapa 20 fixada através de suporte mão francesa a cada 2,00m
	Eletroduto de PVC flexível seção padrão Ø3/4" quando não indicada, instalado embutido na alvenaria teto/parede.
	Eletroduto de PVC rígido seção padrão Ø3/4" quando não indicada, instalação do tipo sobreposta
	Condutores unipolares Neutro(azul) Fase(Preto ou Vermelho) Terra(Verde ou Verde/Amarelo Retorno(amarelo) - Seção padrão #1,5mm² quando não indicada - Isolação PVC 450/750V para os alimentadores QM, QD isolação PVC 0,6/1kV

QUADRO DE DISTRIBUIÇÃO	
	SOBREPOR
	QD1
Cap. de disjuntores	40

Legenda de condutos	
	Teto Alta Média Baixa
	Perfilado
	Ramal Aéreo

PROJETO ELÉTRICO

AMAI
ASSOCIAÇÃO DOS MUNICÍPIOS DO ALTO IRANI

Obra:
REFORMA DO GINÁSIO DE ESPORTES ALCIDES CARNEIRO
Av. Domingos Rodrigues dos Santos, Quadra 16 - Distrito Vila Milani - São Domingos

Data: 07/2020

Resp. Técnico: CHARLES BARBIERI:06094034945 Assinado de forma digital por CHARLES BARBIERI:06094034945 Dados: 2020.07.27 17:03:26 -03'00'
Charles Barbieri/Eng. Elet./CREA-SC 130621-0

Proprietário:
Município de São Domingos/SC - CNPJ 83.009.894/0001-08

Escala: Indicada

Área(m²): 933,93

Desenho: Charles

Especificação:
Distribuição interna elétrica
Legenda detalhada
Legenda quadros de distribuição e caixas de passagens

Prancha: EL-03