

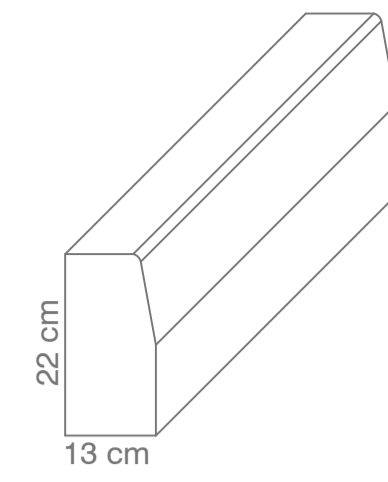
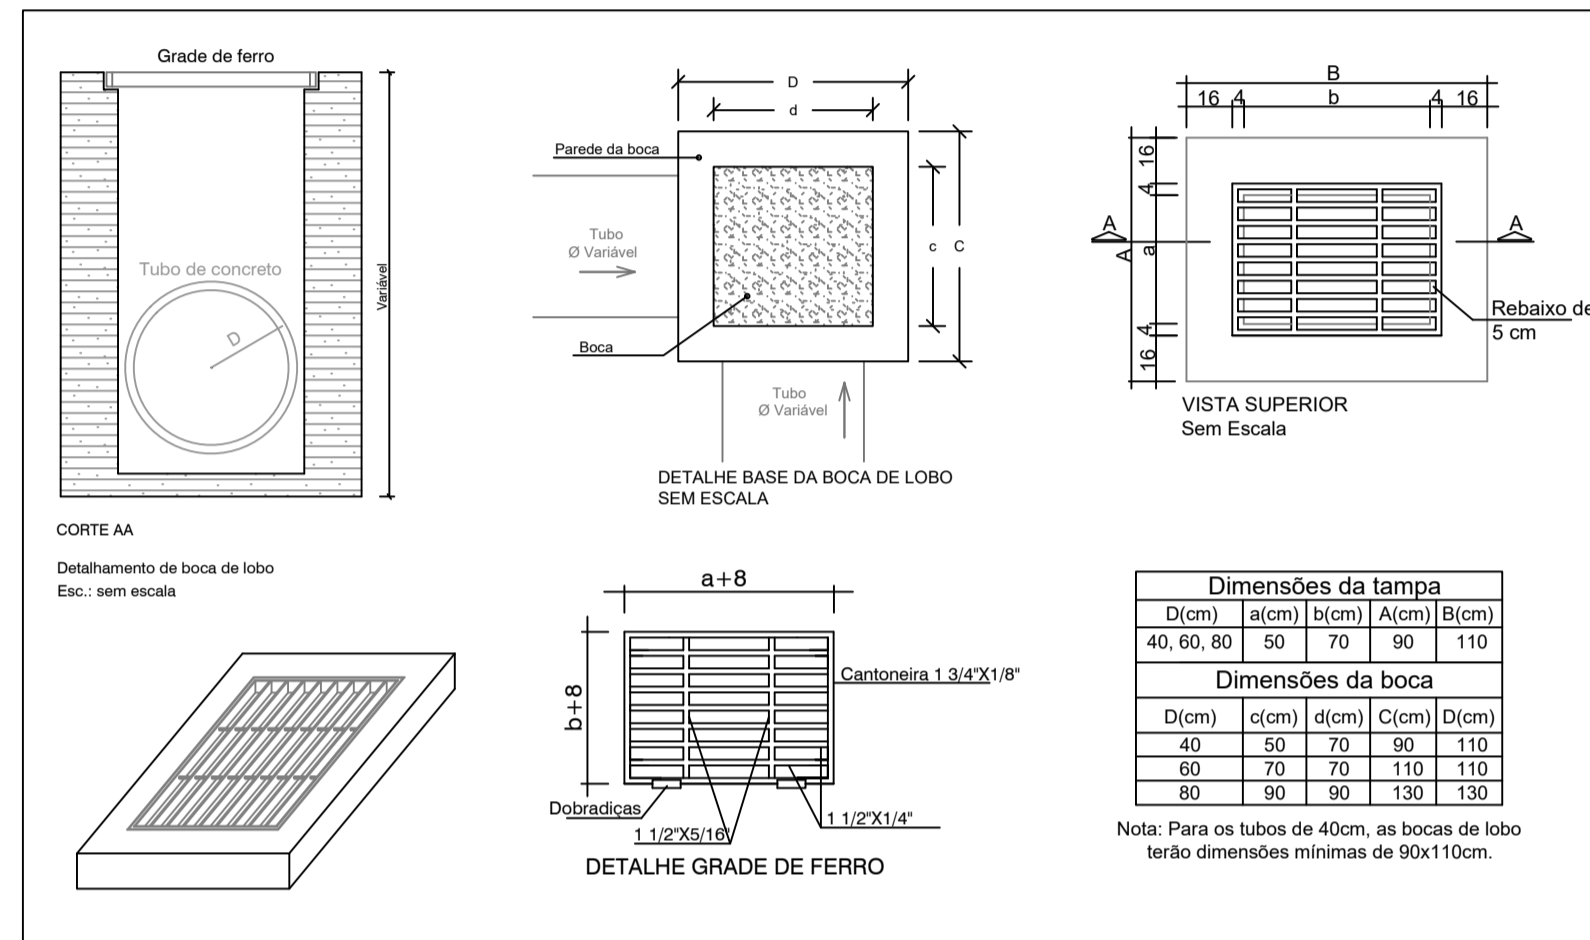


DETALHAMENTO - SINALIZAÇÃO HORIZONTAL ENTRADA DE GARAGEM  
Esc.: Sem escala


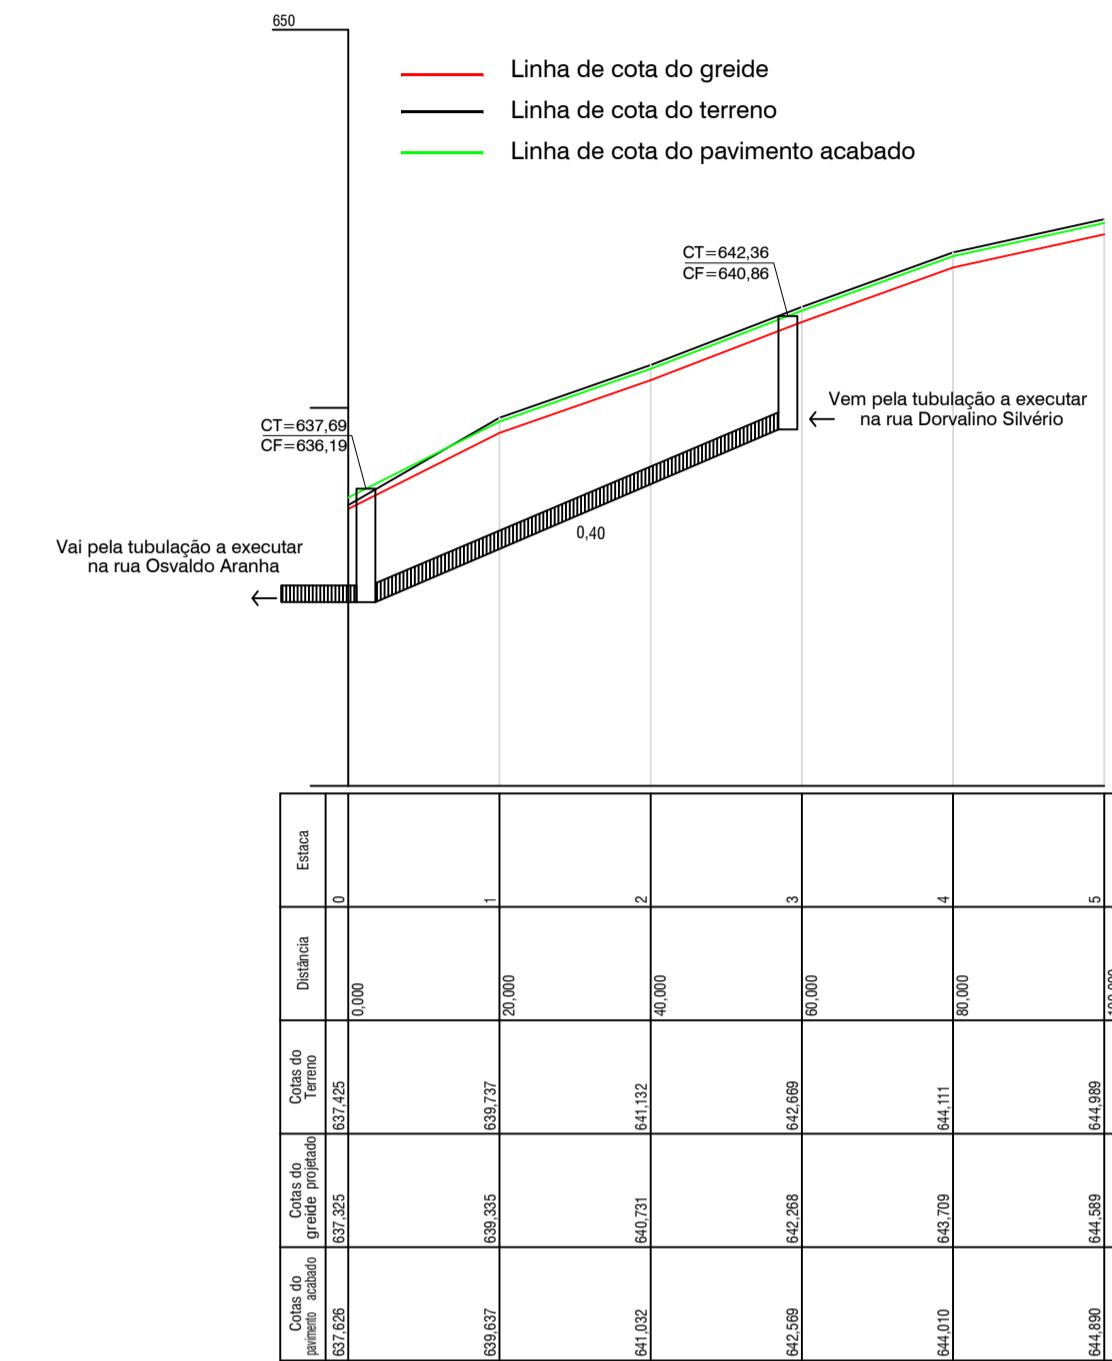


13 cm  
22 cm  
Detalhe meio-fio extrudado  
Sem escala

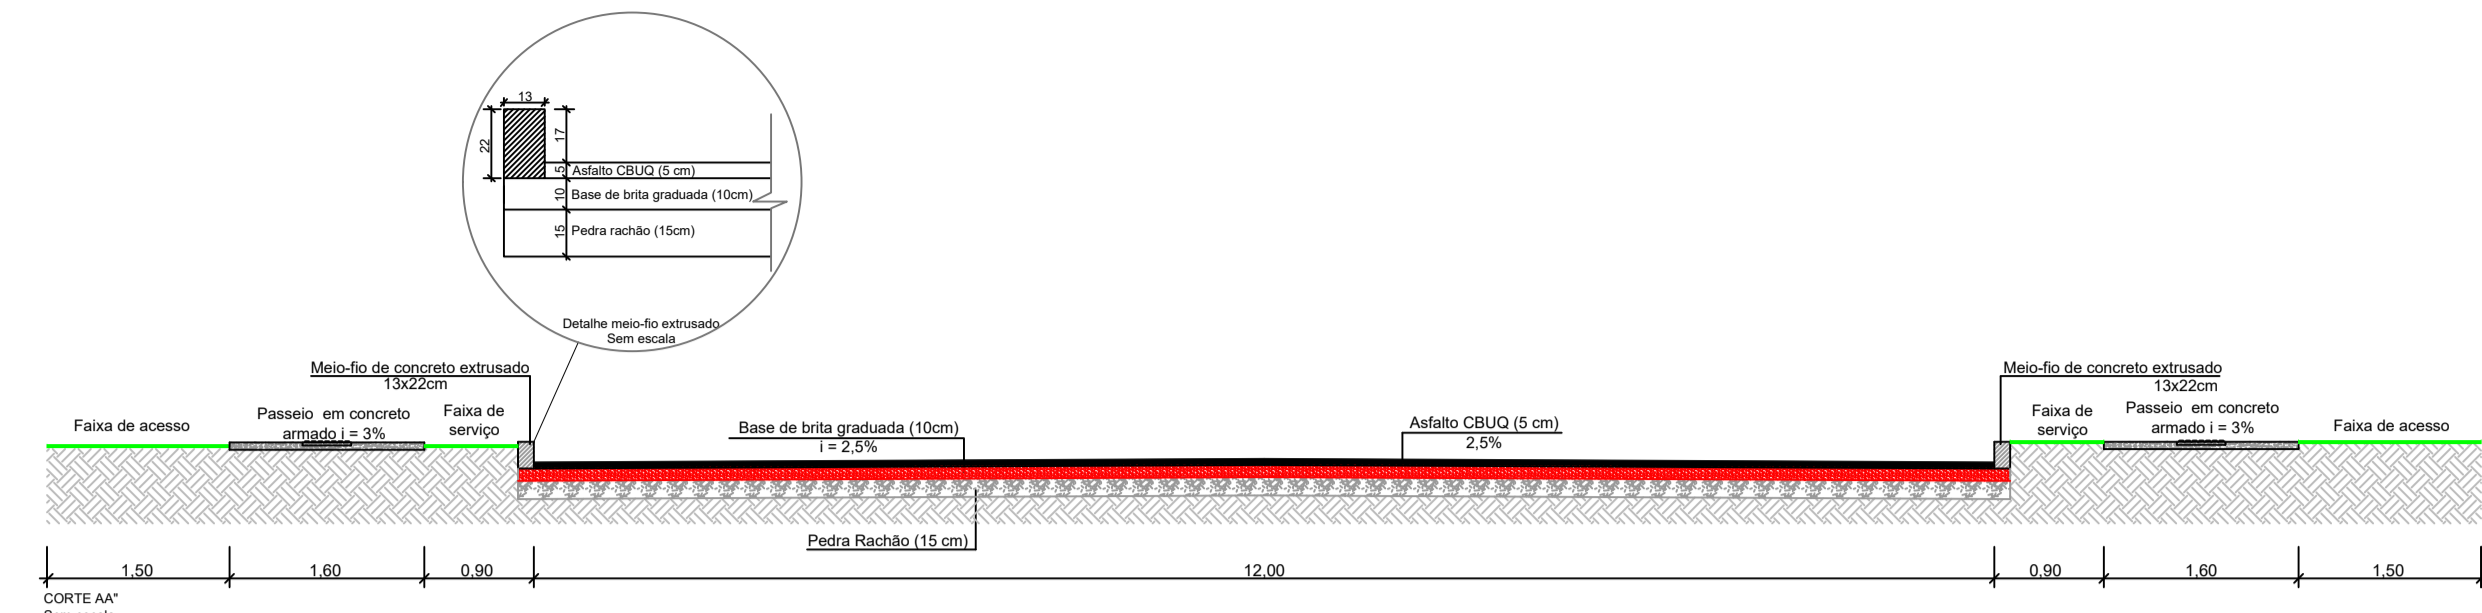


NOTA:


Os postes, árvores, placas e demais equipamentos urbanos deverão ficar posicionados dentro da faixa de serviço, tomando o cuidado para que todas as barreiras suspensas que interfiram na faixa livre estejam acima de 2,10 m de altura.

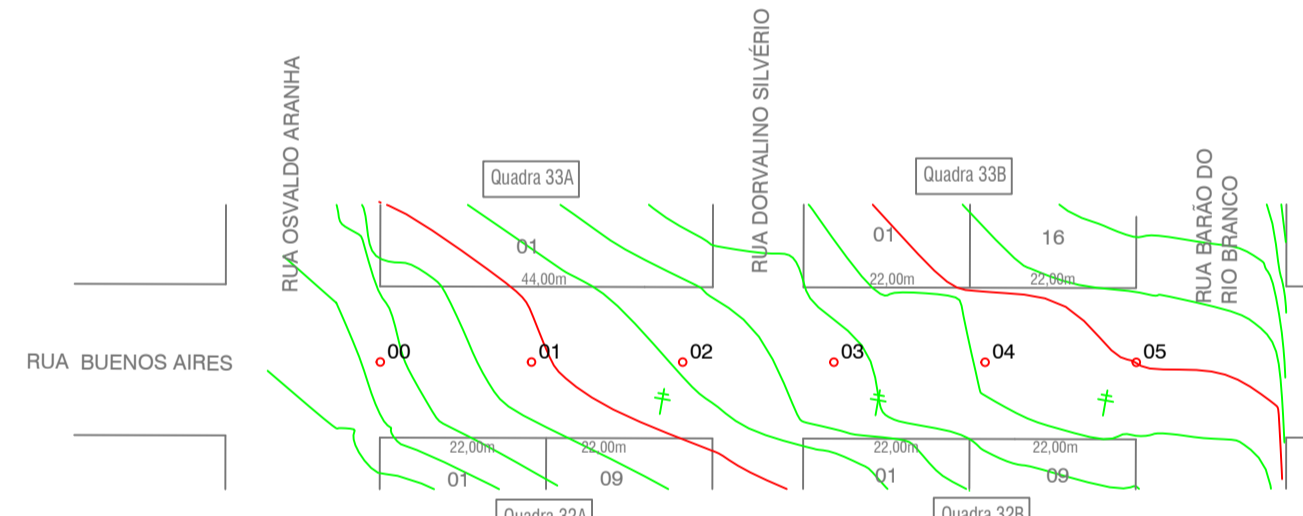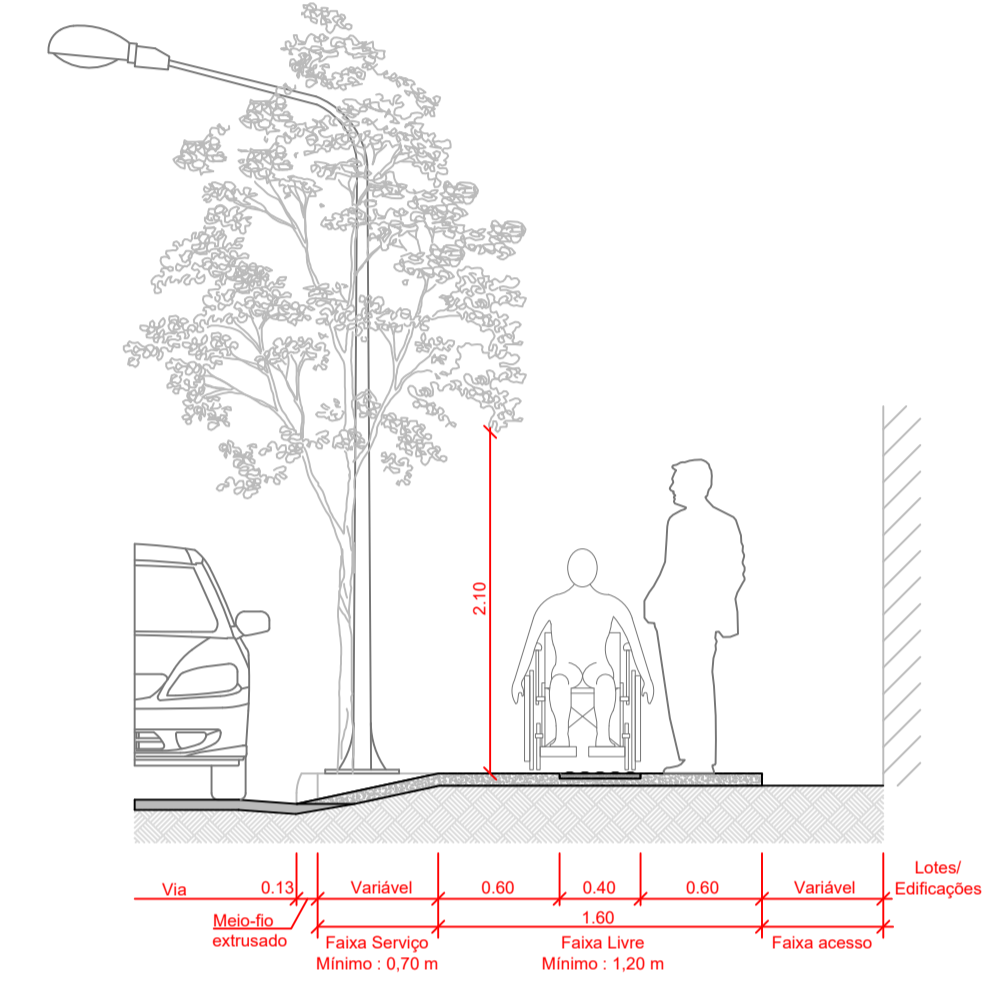


Planta baixa situação atual - curvas de nível

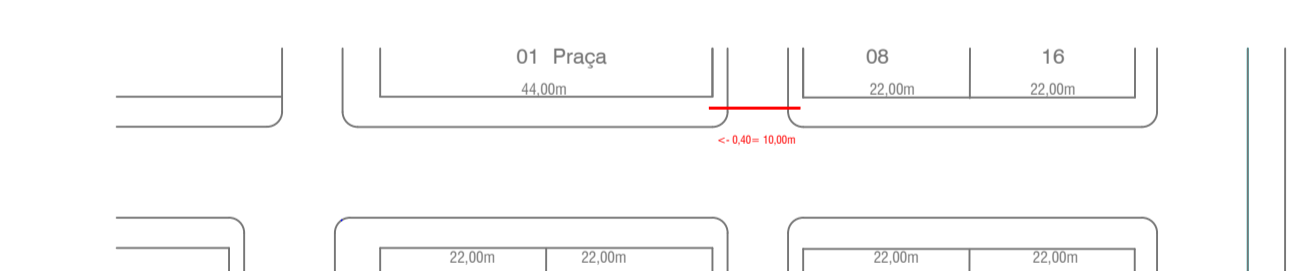


Planta baixa a remover

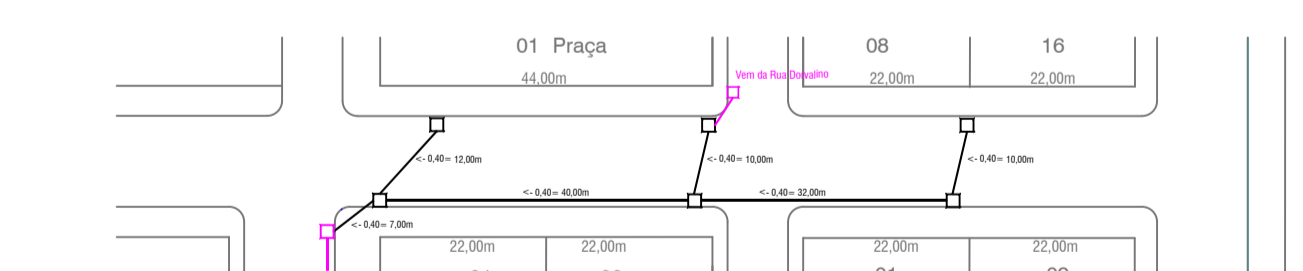


Planta baixa drenagem

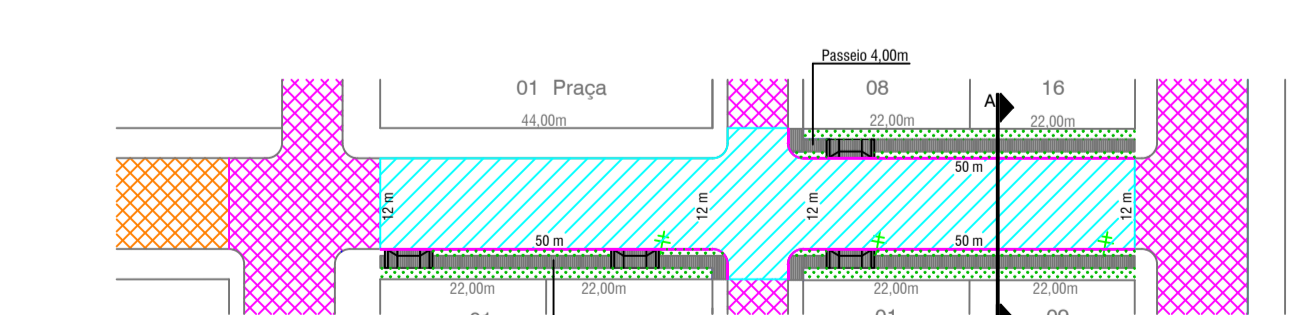


Planta baixa pavimentação asfáltica com passeios em concreto

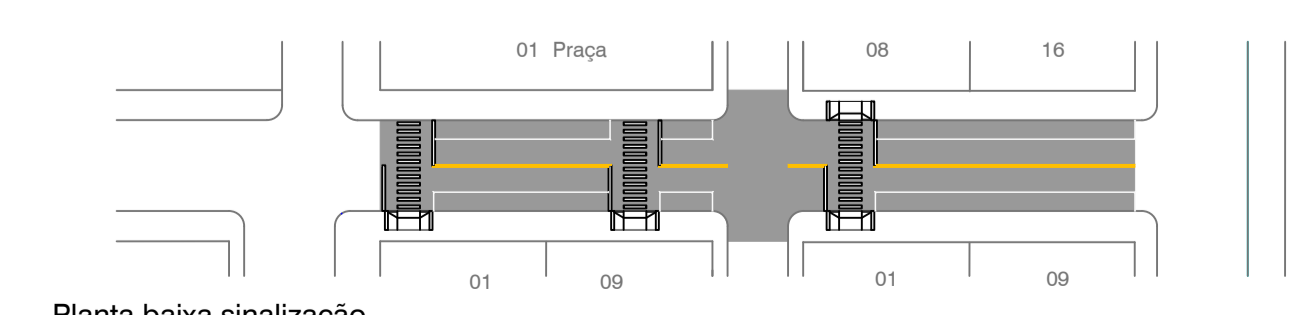

Planta baixa sinalização

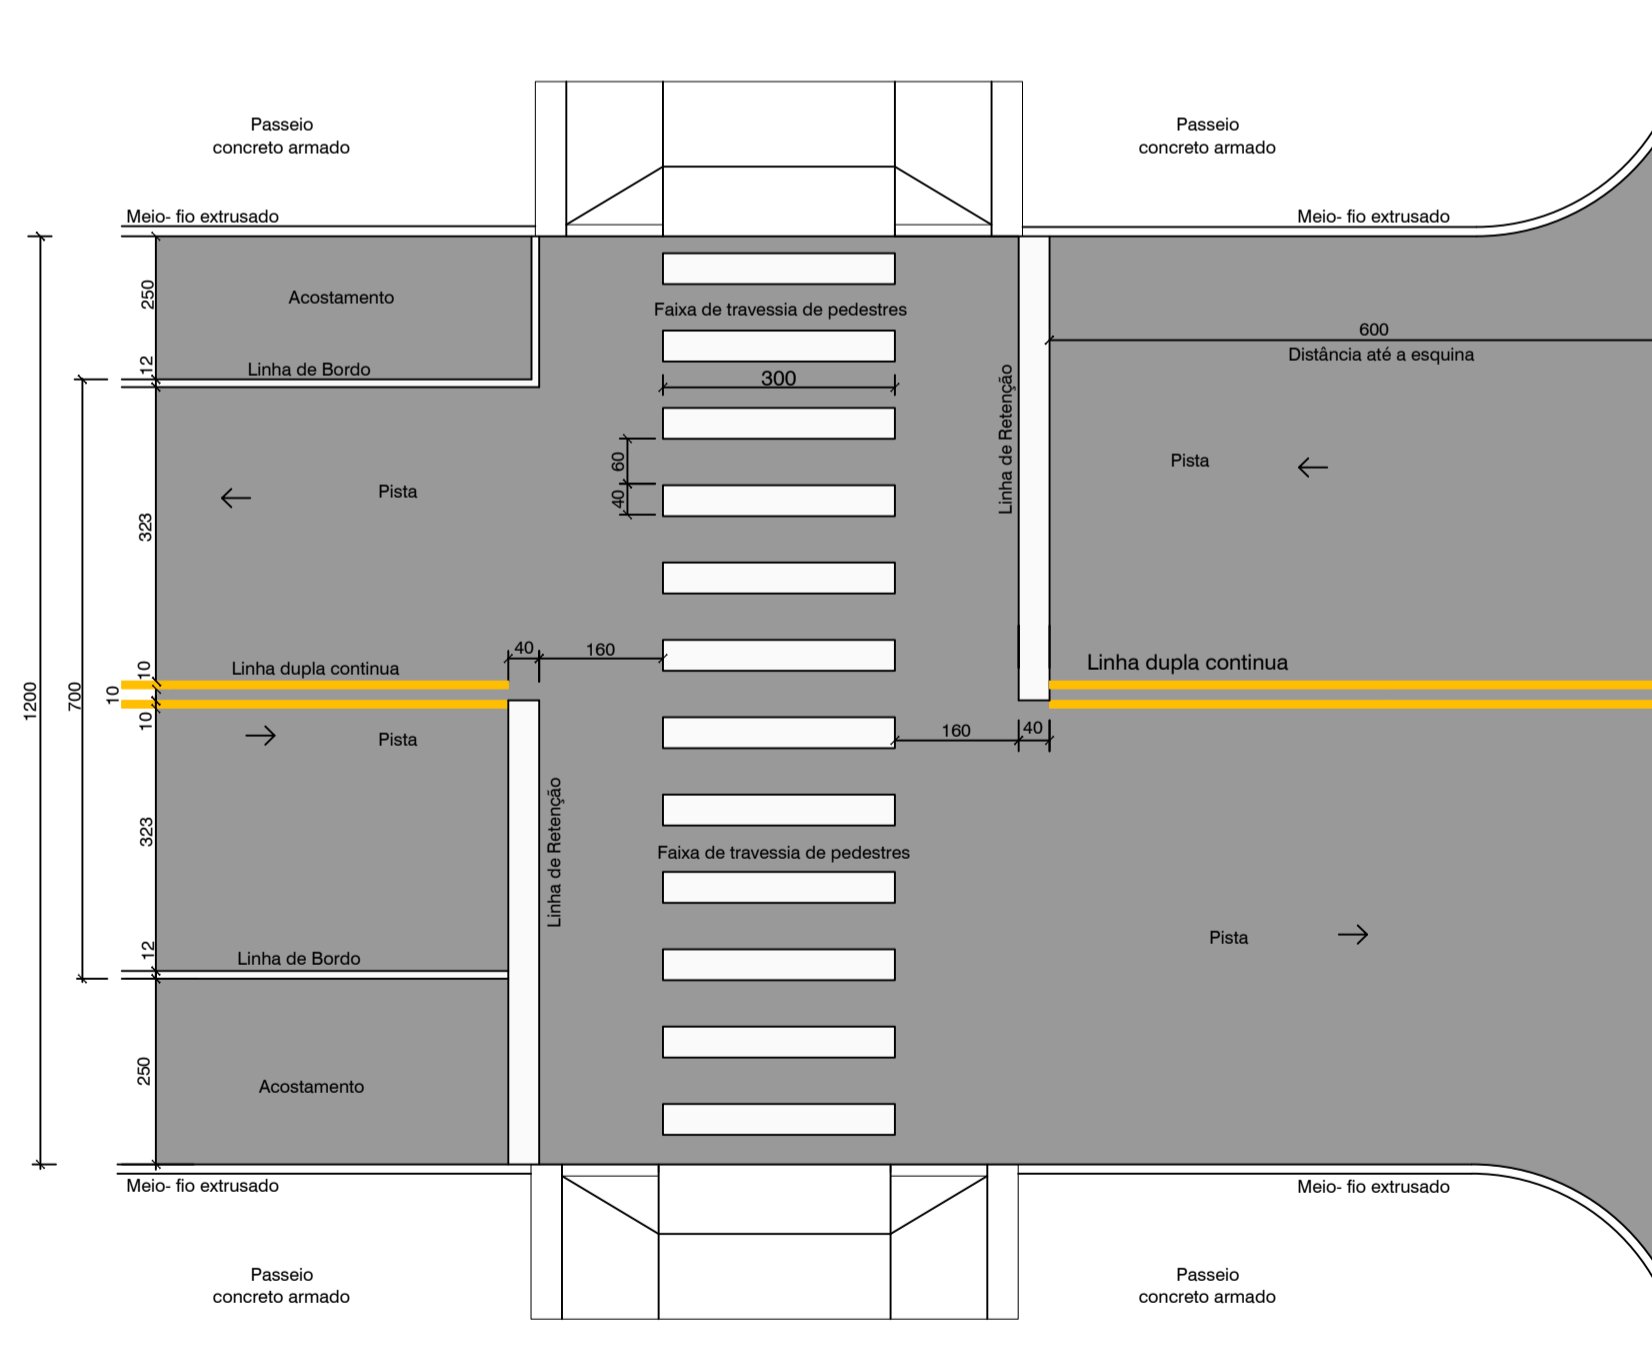

Detalhamento - Sinalização horizontal  
Esc.: sem escala

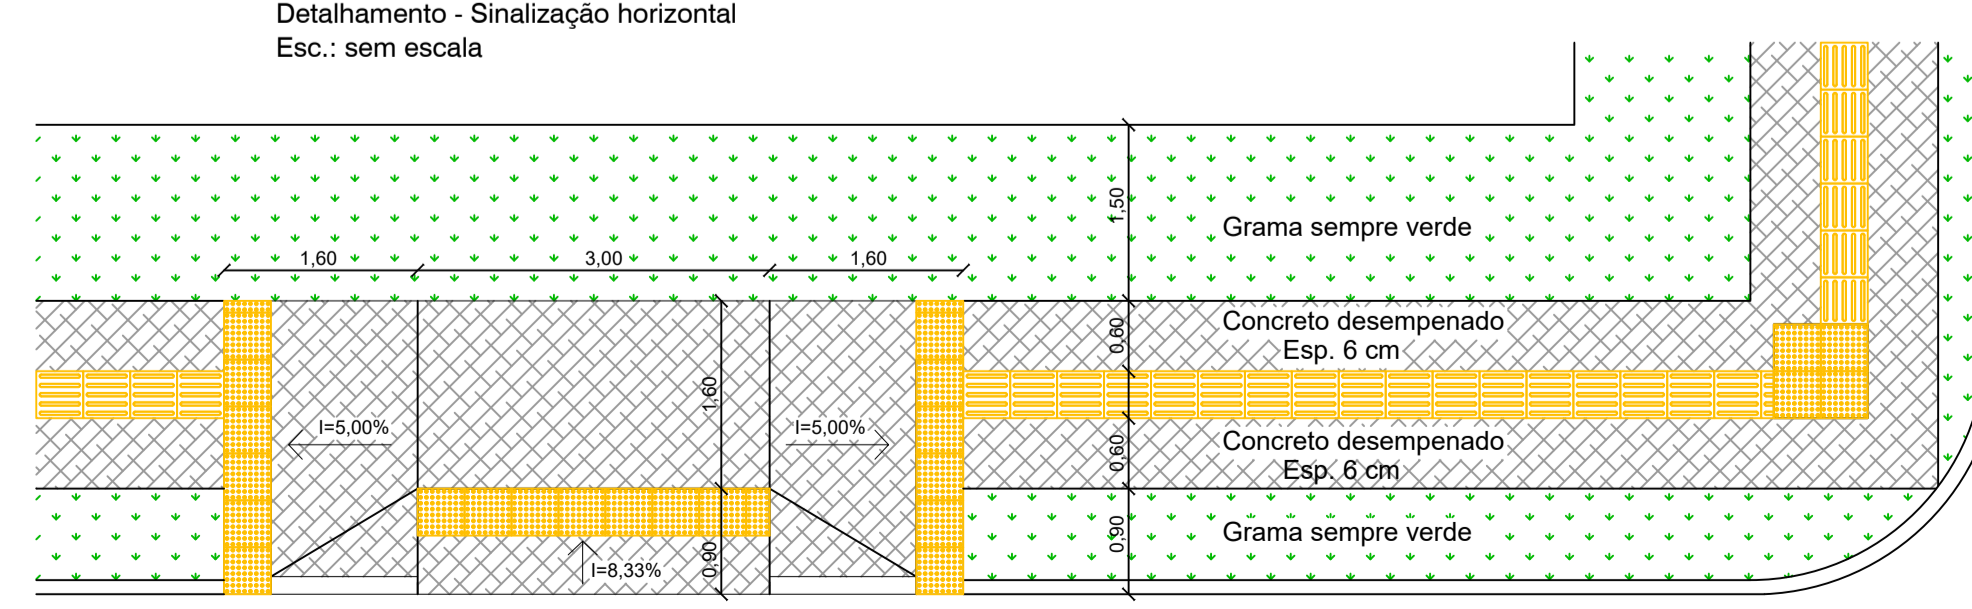

Detalhamento - Rampa para passeio com largura de 4,00m  
Esc.: sem escala

LEGENDA	
[Symbol]	Boca de lobo e drenagem a executar
[Symbol]	Boca de lobo e drenagem a remover
[Symbol]	Boca de lobo e drenagem prevista em outra rua
[Symbol]	Trecho a pavimentar sobre pedra rachão
[Symbol]	Calçamento existente
[Symbol]	Pavimentação em terra
[Symbol]	Trecho a pavimentar previsto em outra rua
[Symbol]	Passeio a pavimentar em concreto armado
[Symbol]	Faixa de pedestres 3,00m x 0,40m
[Symbol]	Entrada de veículos
[Symbol]	Rampa de acesso
[Symbol]	Meio-fio extrudado em concreto a executar
[Symbol]	Poste existente a manter
[Symbol]	Plantio de grama a ser executado

QUANTITATIVOS	
Pavimentação asfáltica sobre pedra rachão	1.265,04 m <sup>2</sup>
Passeio em concreto armado	251,56 m <sup>2</sup>
Meio-fio em concreto extrudado	150,00 m
Sinalização tátil (alerta + direcional)	59,80 m <sup>2</sup>
Grama sempre verde	296,50 m <sup>2</sup>
Drenagem - tubulação Ø 40 mm	111,00 m
Drenagem a remover - tubulação Ø 40 mm	10,00 m
Boca de lobo pré-moldada	06 unidades



OBRA: PAVIMENTAÇÃO ASFÁLTICA - RUA BUENOS AIRES Bairro Esperança, São Domingos/SC			
PROPRIETÁRIO:	ESCALA: H: 1/1000 V: 1/200	DATA: 09/2020	PRIMEIRO: 01/01
MUNICÍPIO DE SÃO DOMINGOS CNPJ: 83.009.894/0001-08	ARQUIVO: 2020 - Ruas São Domingos	DESENHO:	
RESP. LEVANTAMENTO:	RESP. TÉCNICO:		
MAICON GENTIL POLESE ENGENHEIRO FLORESTAL - CREA/SC: 156616-5	PATRÍCIA CAMILOTTI ARQUITETA E URBANISTA - CAU A116659-0		