




Detalhamento - Sinalização horizontal  
Esc.: sem escala

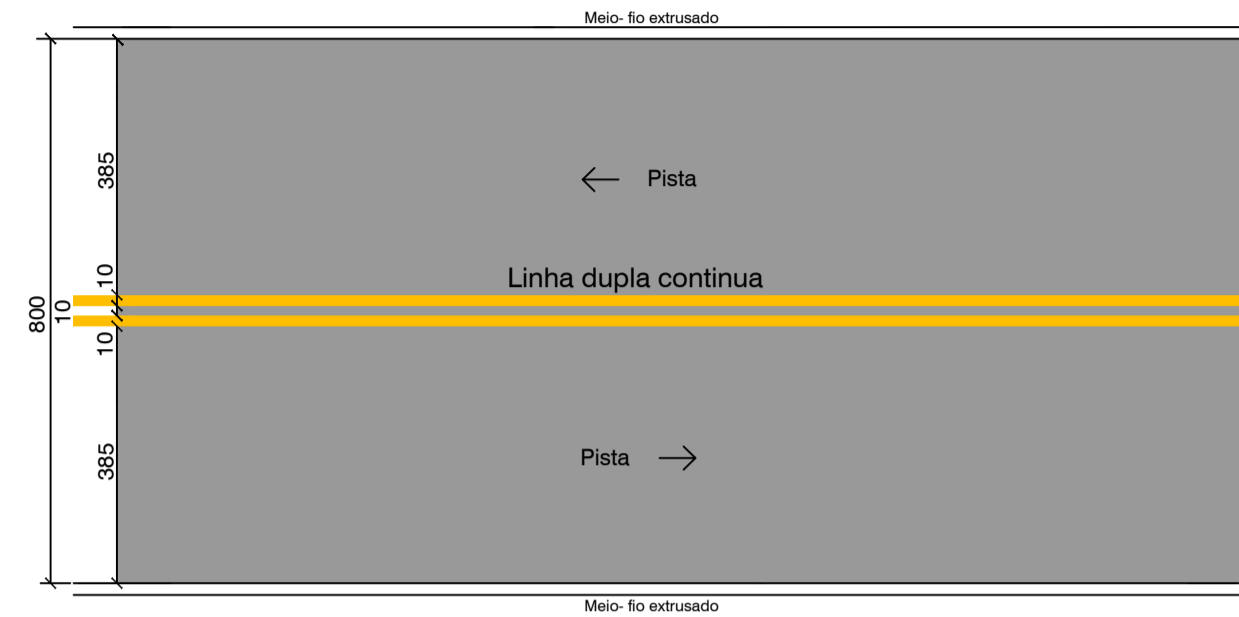


Detalhamento - Sinalização horizontal  
Esc.: sem escala

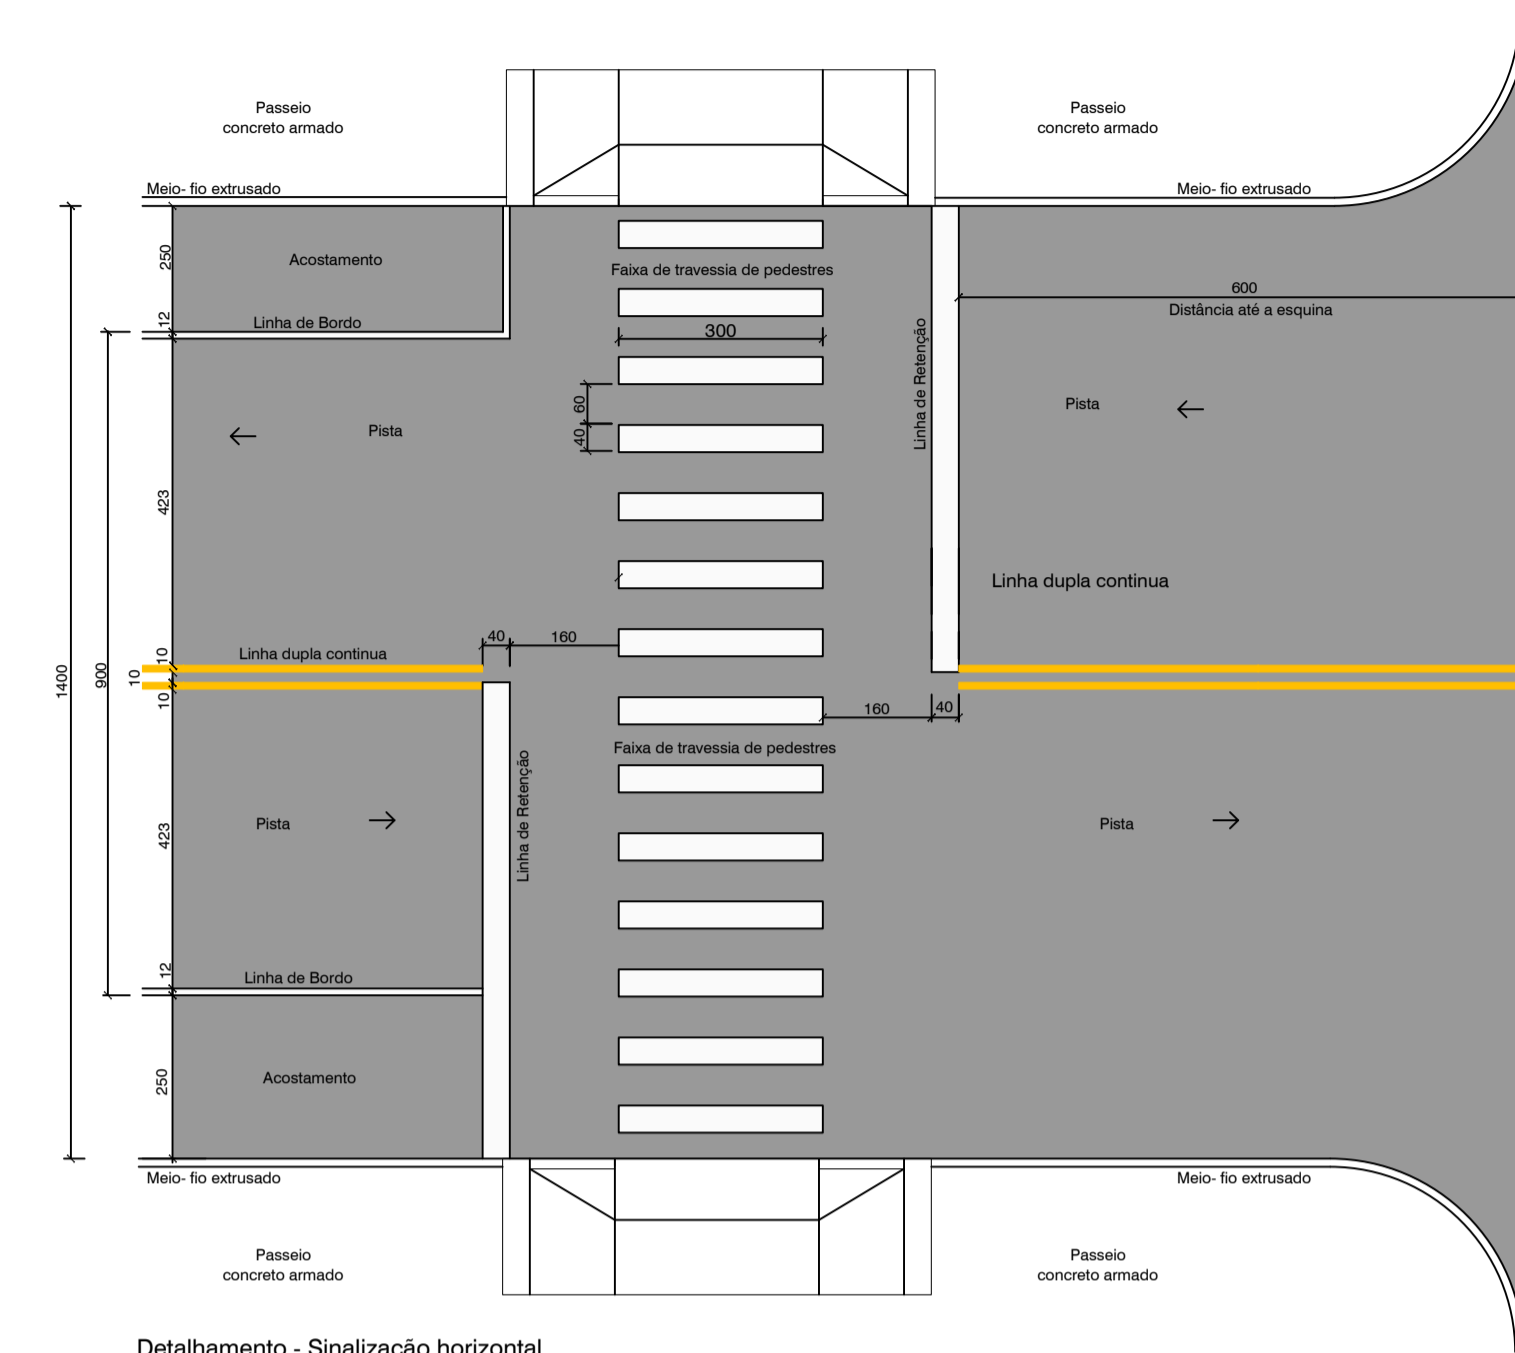


Detalhamento - Sinalização horizontal  
Esc.: sem escala

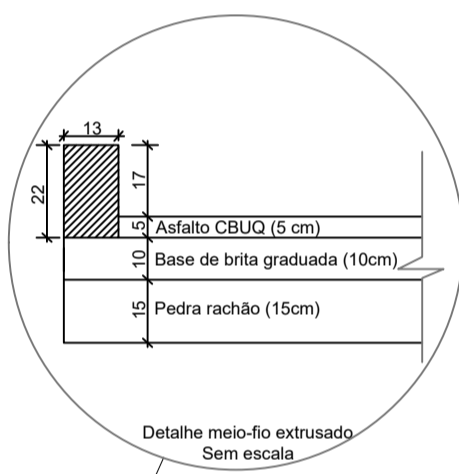


Detalhe meio-fio extrusado  
Sem escala

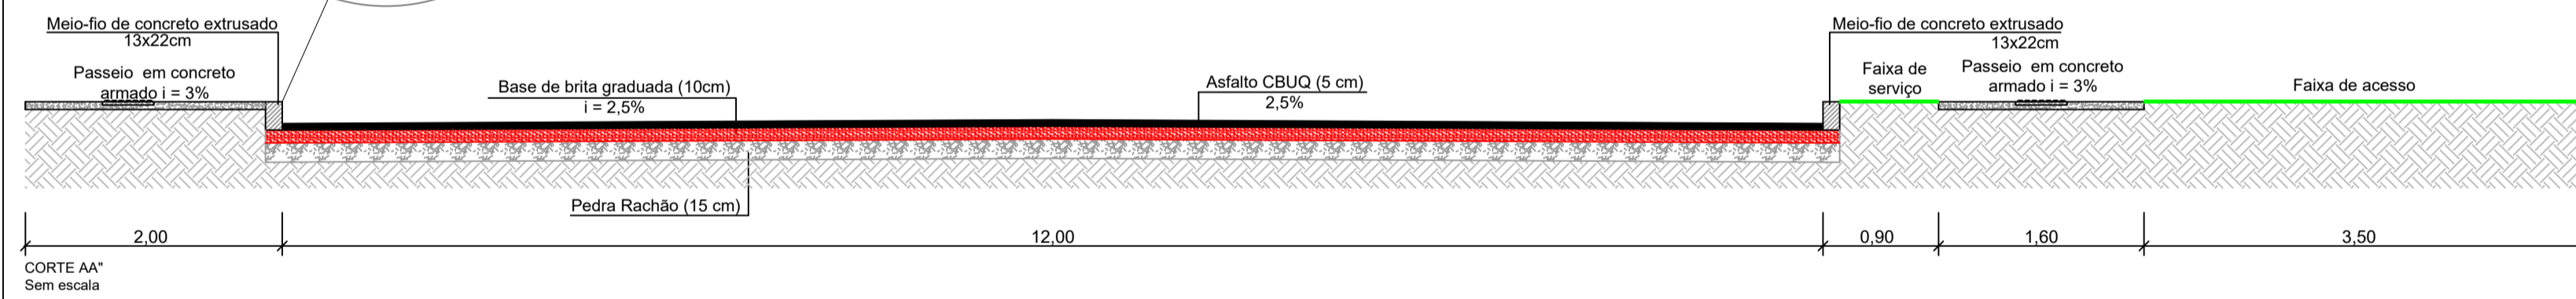


CORTE AA'  
Sem escala

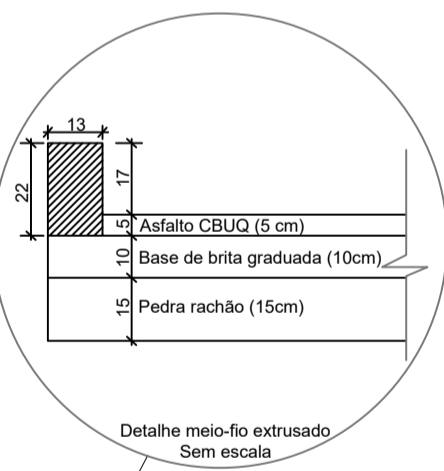


Detalhe meio-fio extrusado  
Sem escala

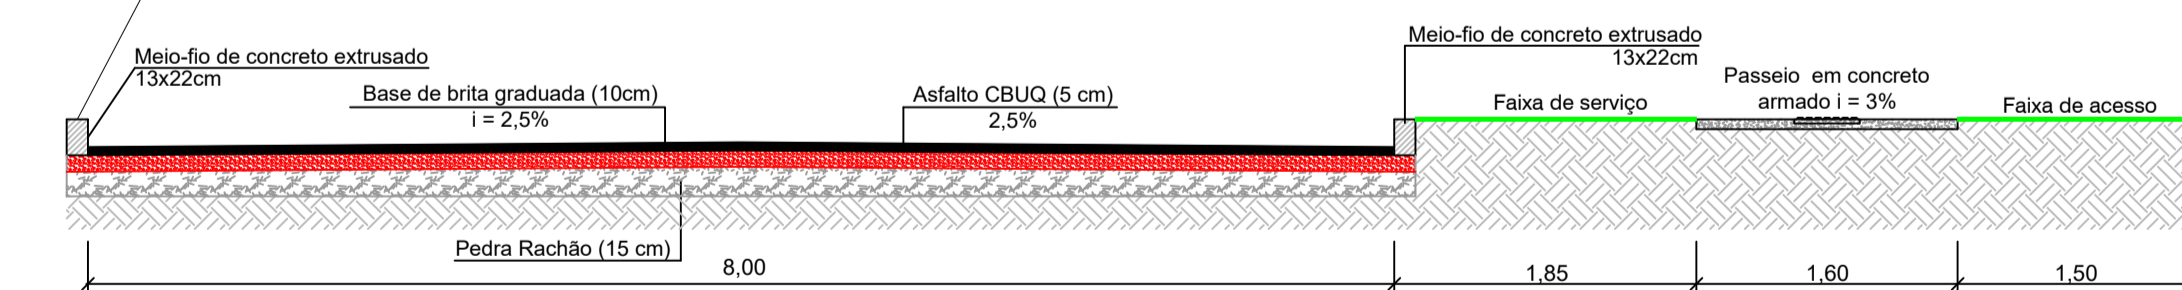

CORTE BB'  
Sem escala

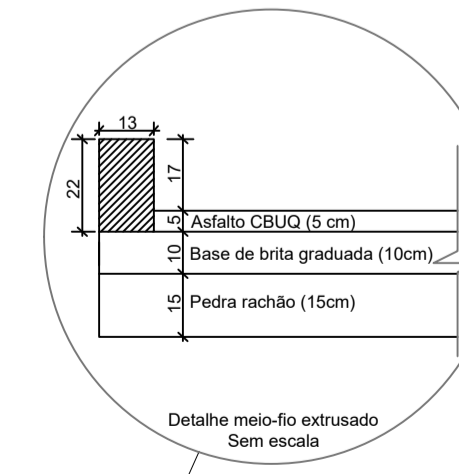

Detalhe meio-fio extrusado  
Sem escala

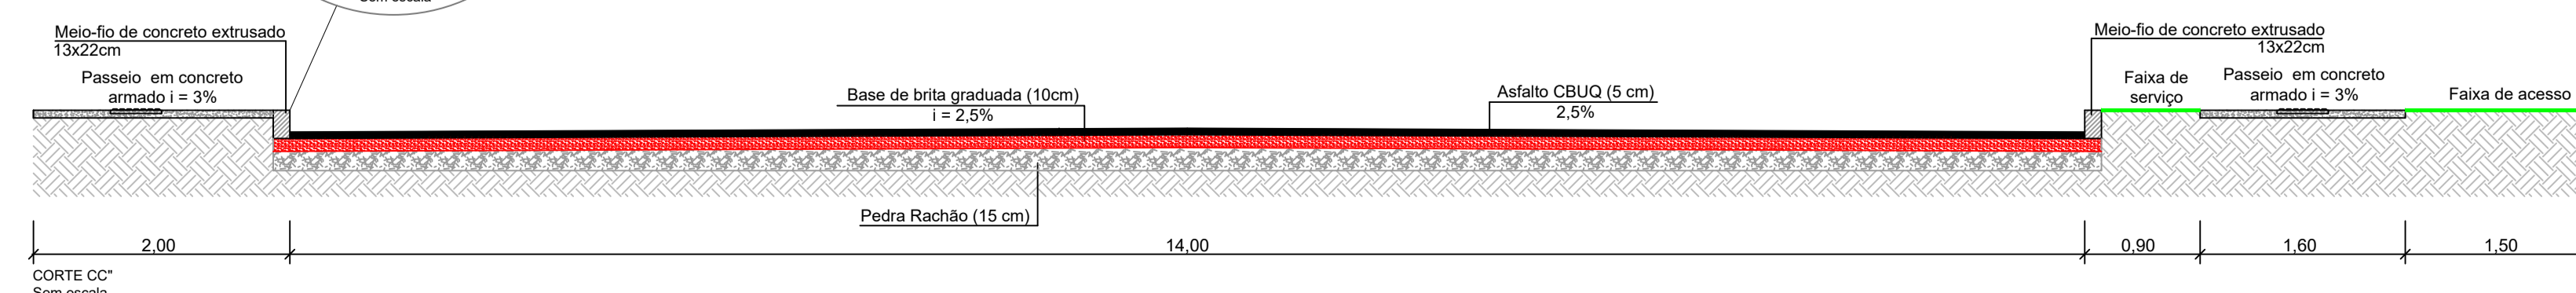

CORTE CC'  
Sem escala

LEGENDA	
	Boca de lobo e drenagem a executar
	Boca de lobo e drenagem a remover
	Trecho a pavimentar sobre pedra rachão
	Calçamento existente
	Pavimentação em terra
	Trecho a pavimentar previsto em outra rua
	Passeio a pavimentar em concreto armado
	Plantio de grama a ser executado
	Faixa de pedestres 3,00m x 0,40m
	Entrada de veículos
	Rampa de acesso
	Meio-fio extrusado em concreto a executar
	Placa de parada obrigatória
	Placa de identificação de ruas
	Poste existente a manter

QUANTITATIVOS	
Pavimentação asfáltica sobre pedra rachão	4.185,77 m <sup>2</sup>
Passeio em concreto armado	926,77 m <sup>2</sup>
Meio-fio em concreto extrusado	667,00 m
Sinalização tátil (alerta + direcional)	212,15 m <sup>2</sup>
Grama sempre verde	943,42 m <sup>2</sup>
Drenagem - tubulação Ø 40 mm	134,00 m
Drenagem - tubulação Ø 60 mm	114,00 m
Drenagem - tubulação Ø 80 mm	127,00 m
Drenagem a remover e reaproveitar - tubulação Ø 40 mm	220,00 m
Boca de lobo pré-moldada	14 unidades
Placa sinalização de rua	06 unidades
Placa tipo PARE	05 unidades



OBRA: PAVIMENTAÇÃO ASFÁLTICA - RUA OSVALDO ARANHA  
Bairro Esperança, São Domingos/SC

PROPRIETÁRIO:	ESCALA: H: 1/1000 V: 1/200	DATA: 09/2020	PROJETO: 02/02
MUNICÍPIO DE SÃO DOMINGOS CNPJ: 83.009.894/0001-08	ARQUIVO: 2020 - Ruas São Domingos	DESENHO:	

RESP. LEVANTAMENTO:  MAICON GENTIL POLESE ENGENHEIRO FLORESTAL - CREA/SC: 156616-5	RESP. TÉCNICO:  PATRÍCIA CAMILOTTI ARQUITETA E URBANISTA - CAU A116659-0
---	---