
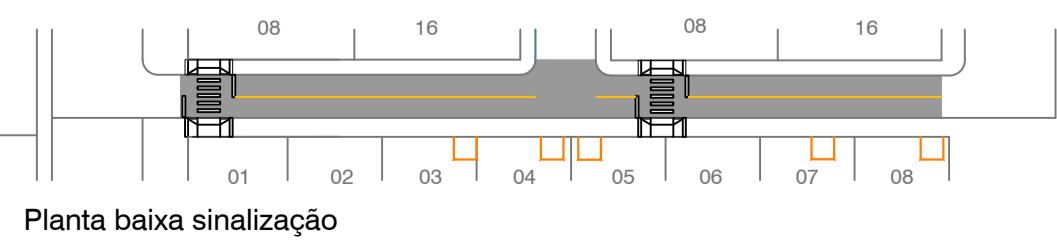
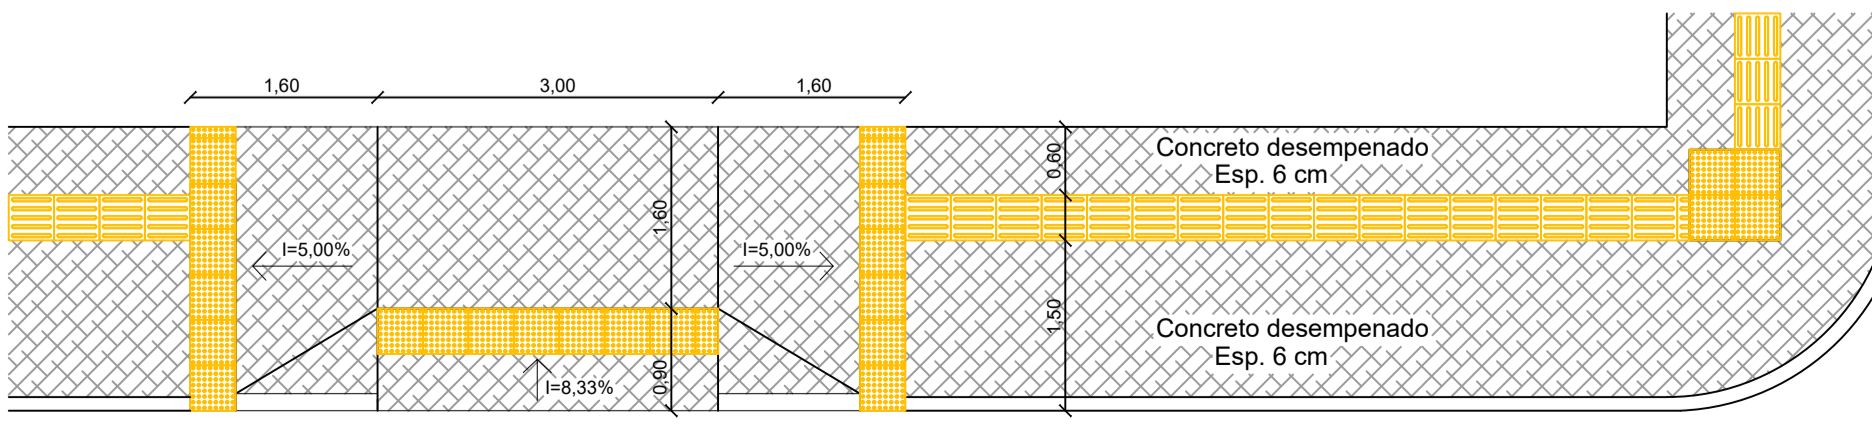
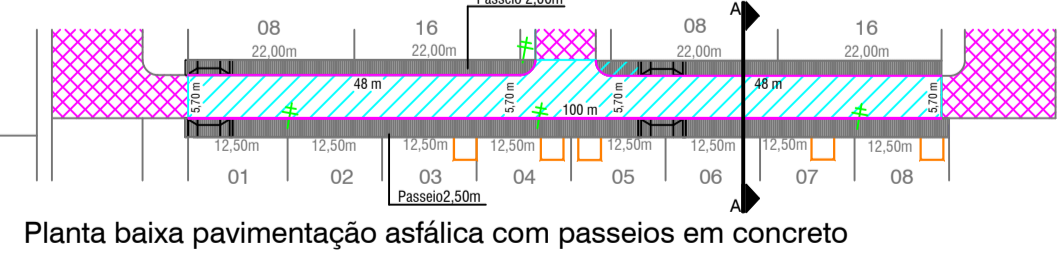
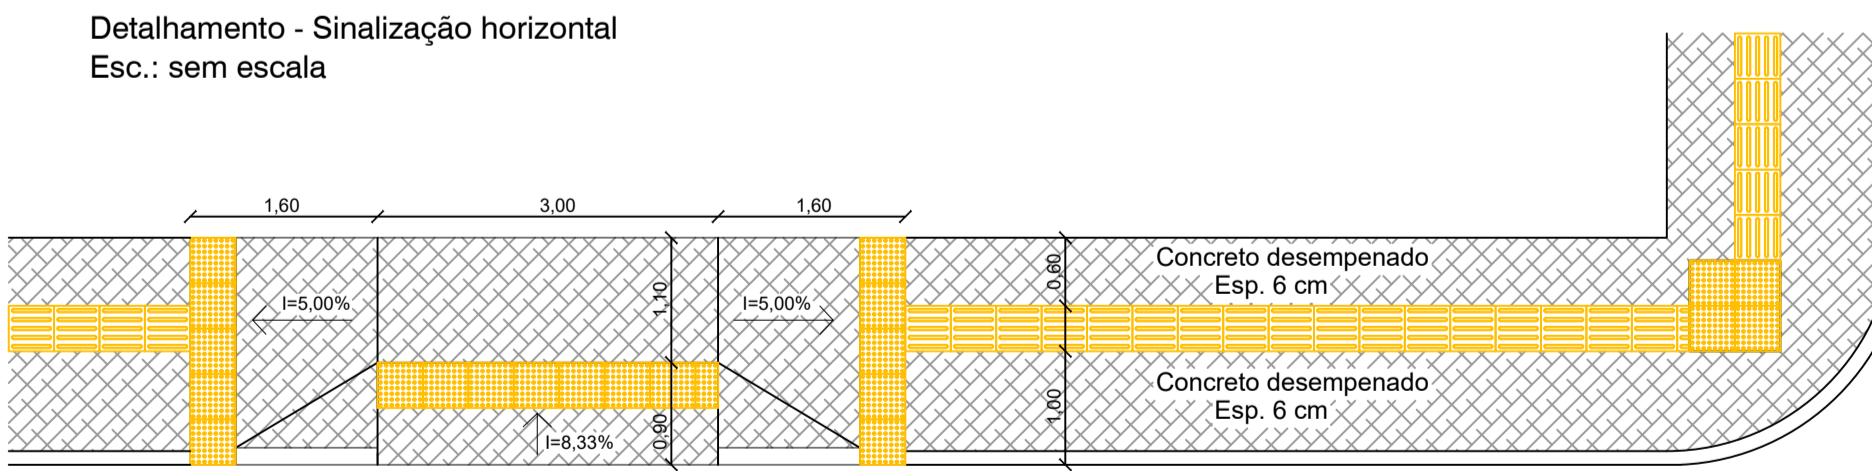
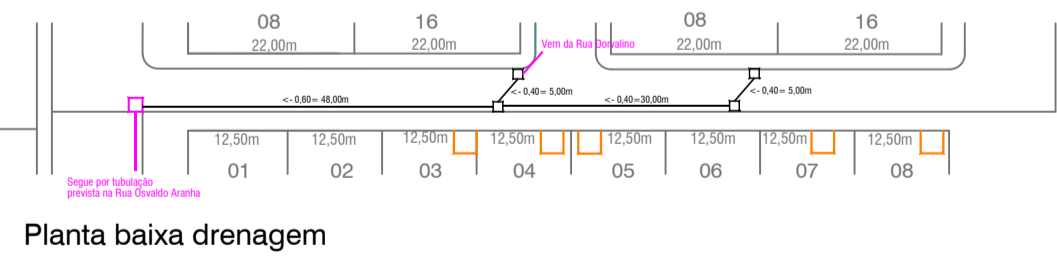
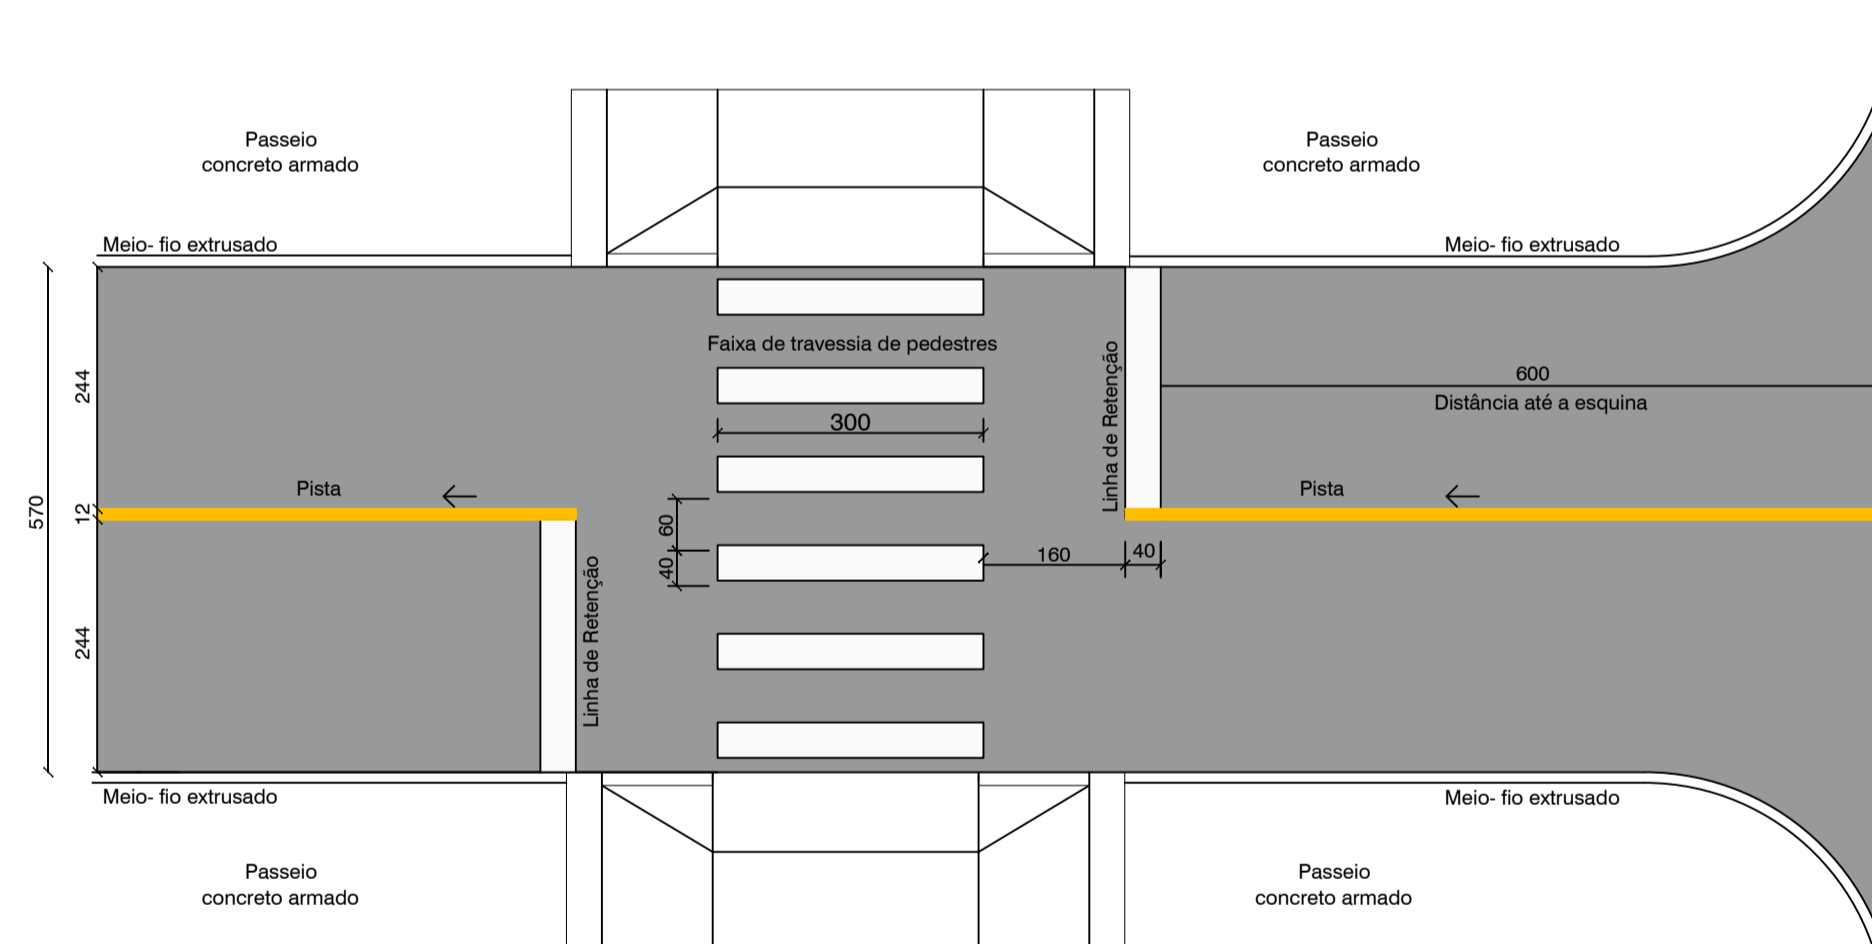
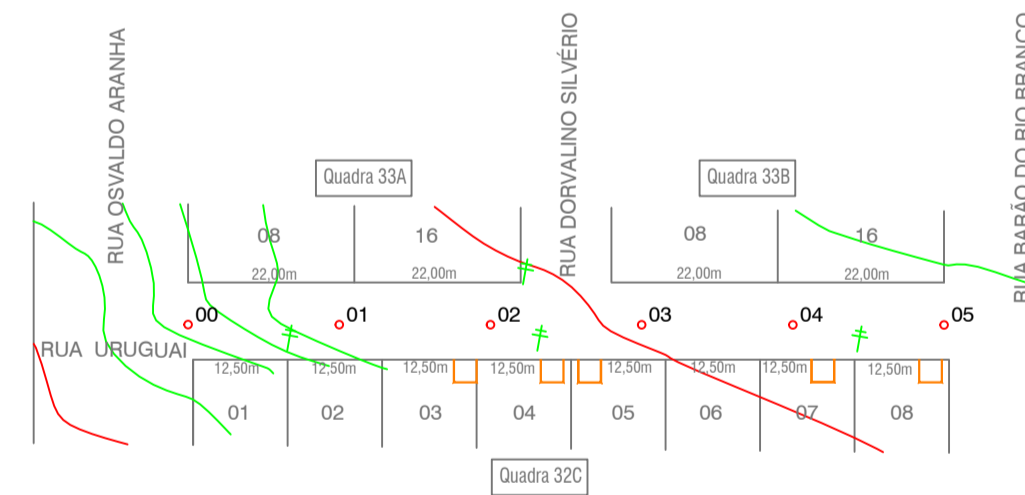
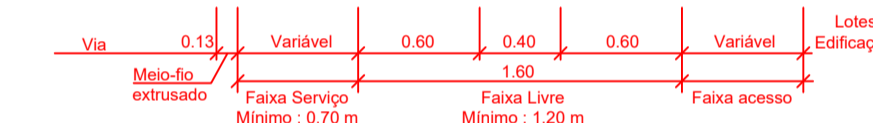
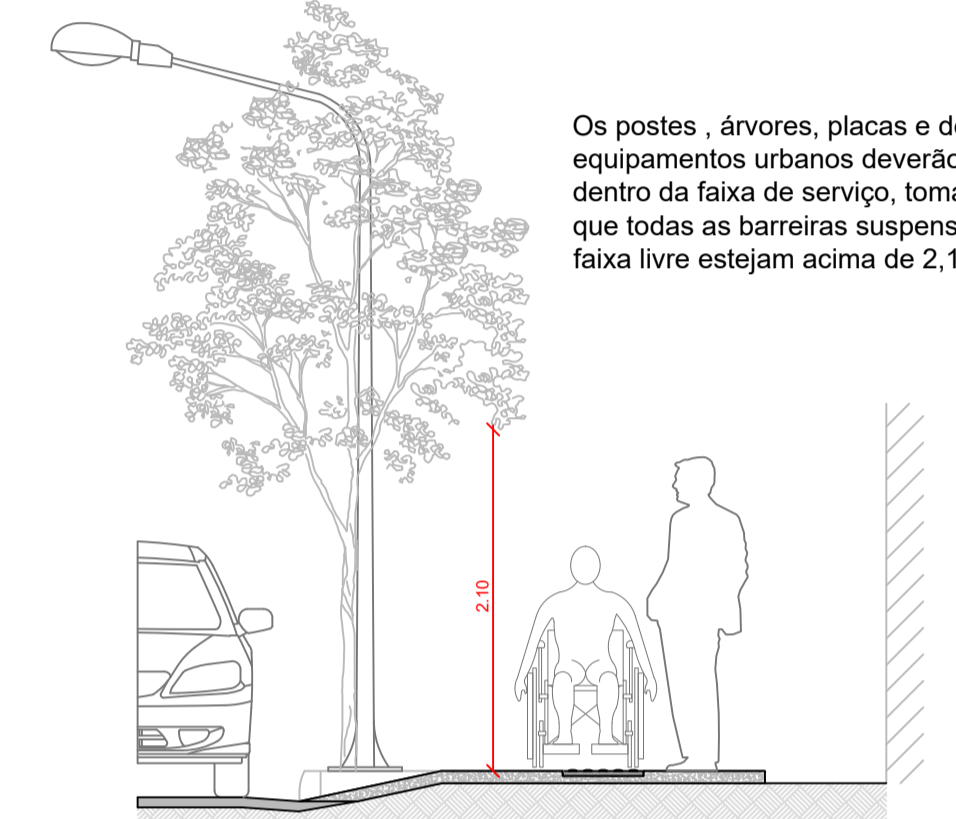
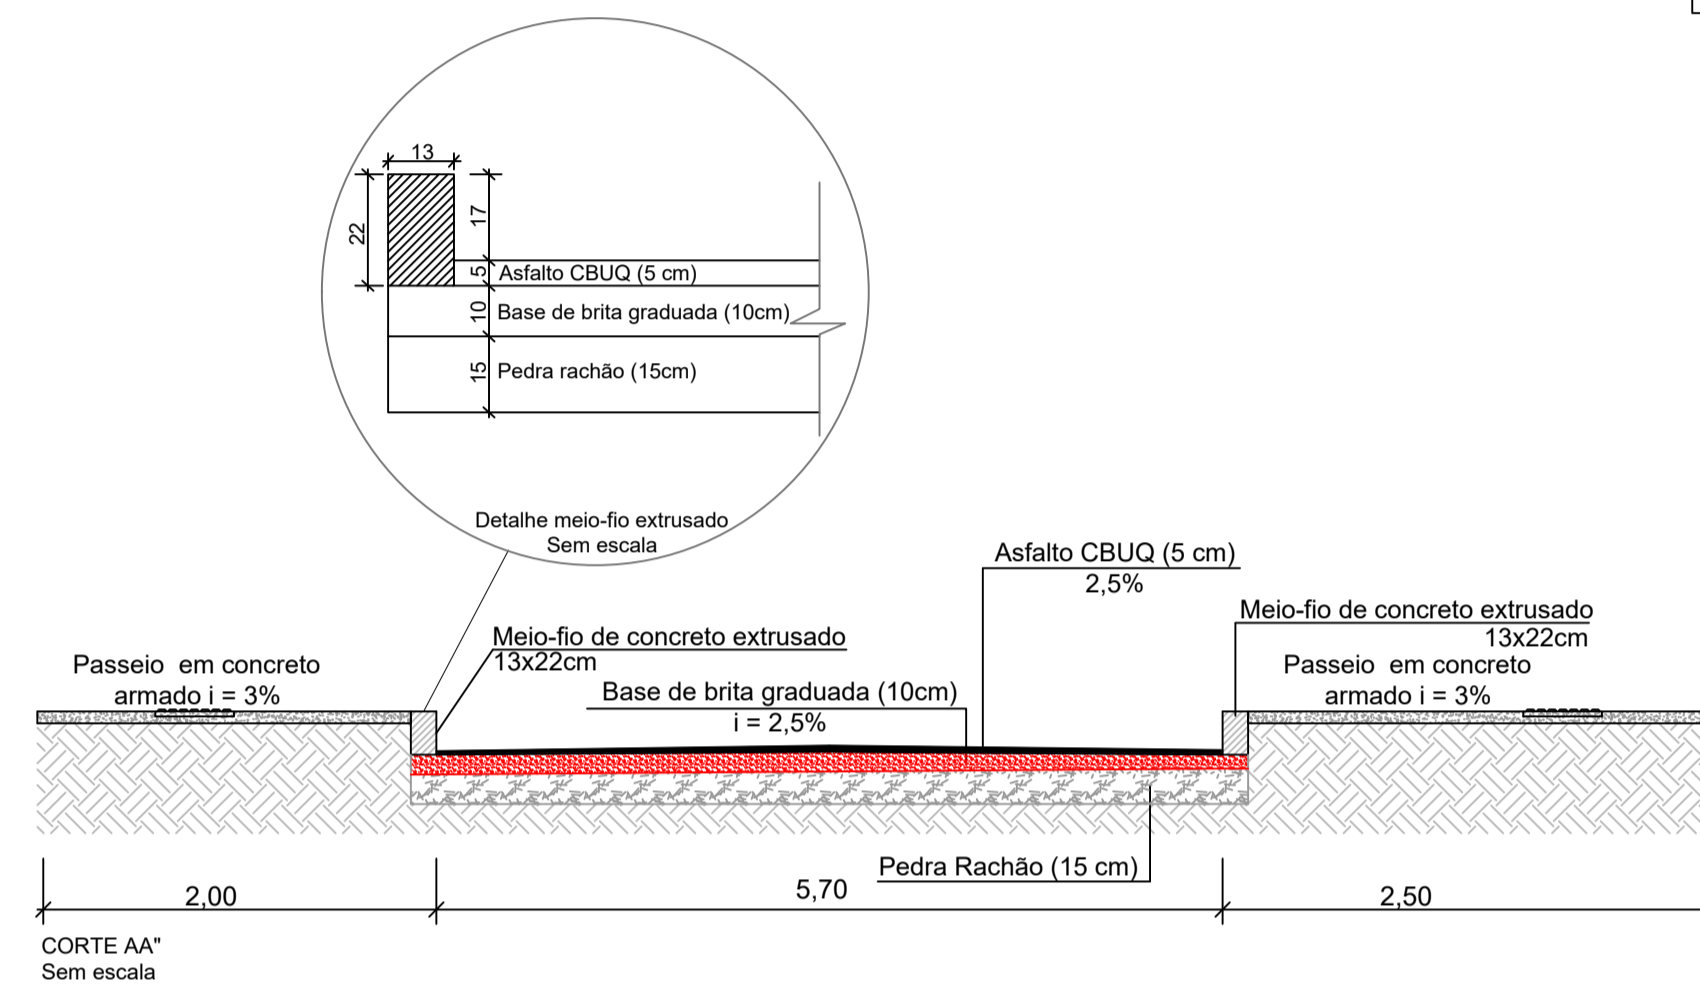
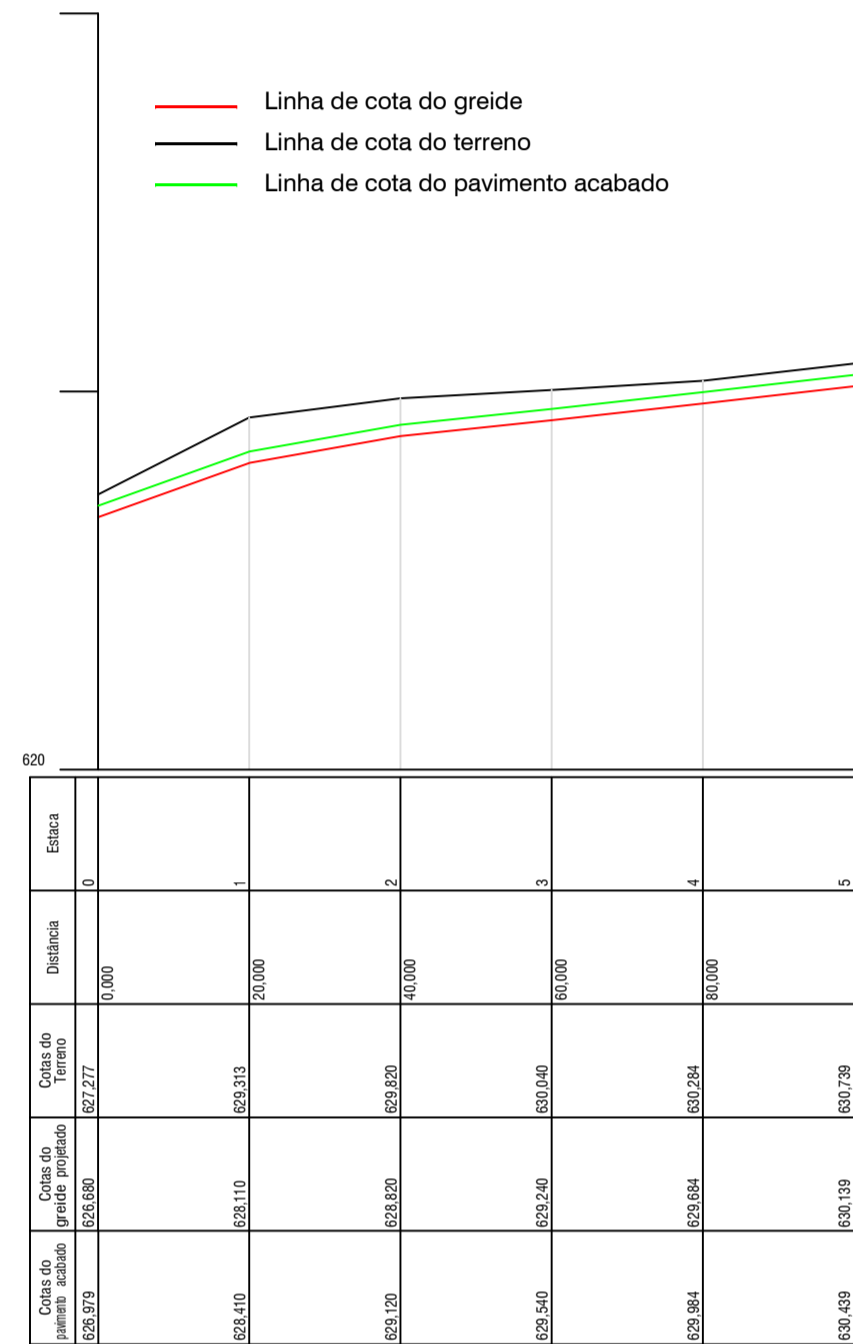


Detalhe meio-fio extrusado  
Sem escala

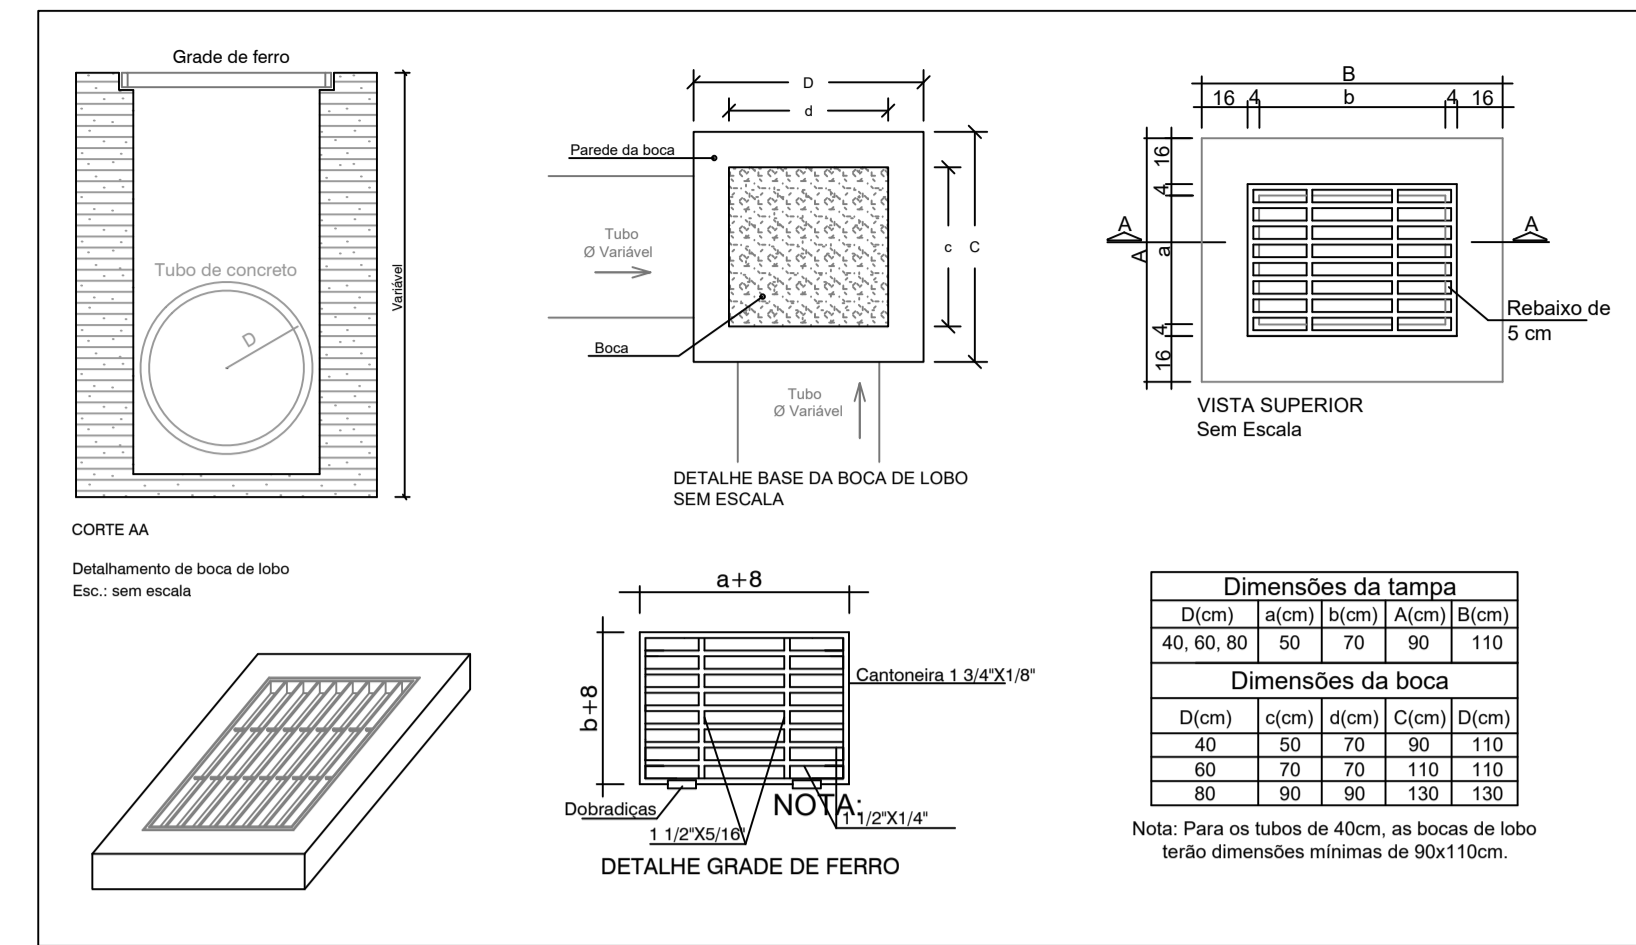

**LEGENDA**

- Boca de lobo e drenagem a executar
- Boca de lobo e drenagem prevista em outra rua
- Trecho a pavimentar sobre pedra rachão
- Calçamento existente
- Pavimentação em terra
- Trecho a pavimentar previsto em outra rua
- Passeio a pavimentar em concreto armado
- Faixa de pedestres 3,00m x 0,40m
- Entrada de veículos
- Rampa de acesso
- Meio-fio extrusado em concreto a executar
- Poste existente a manter

**QUANTITATIVOS**

Pavimentação asfáltica sobre pedra rachão	582,27 m <sup>2</sup>
Passeio em concreto armado	434,38 m <sup>2</sup>
Meio-fio em concreto extrusado	196,00 m
Sinalização tátil (alerta + direcional)	79,23 m <sup>2</sup>
Drenagem - tubulação Ø 40 mm	88,00 m
Boca de lobo pré-moldada	04 unidades



**OBRA:** PAVIMENTAÇÃO ASFÁLTICA - RUA URUGUAI  
Bairro Esperança, São Domingos/SC

PROPRIETÁRIO:	ESCALA: N: 1/1000 P: 1/200	DATA: 09/2020	PROJONTE: 01/01
MUNICÍPIO DE SÃO DOMINGOS CNPJ: 83.009.894/0001-08	ARGUVO:	DESENHO:	
2020 - Rua São Domingos			
RESP. LEVANTAMENTO:	RESP. TÉCNICO:		
MAICON GENTIL POLESE ENGENHEIRO FLORESTAL - CREA/SC: 156616-5	PATRÍCIA CAMIOTTI ARQUITETA E URBANISTA - CAU A116659-0		