



CROQUI - CALHAS  
Escala: 1/150

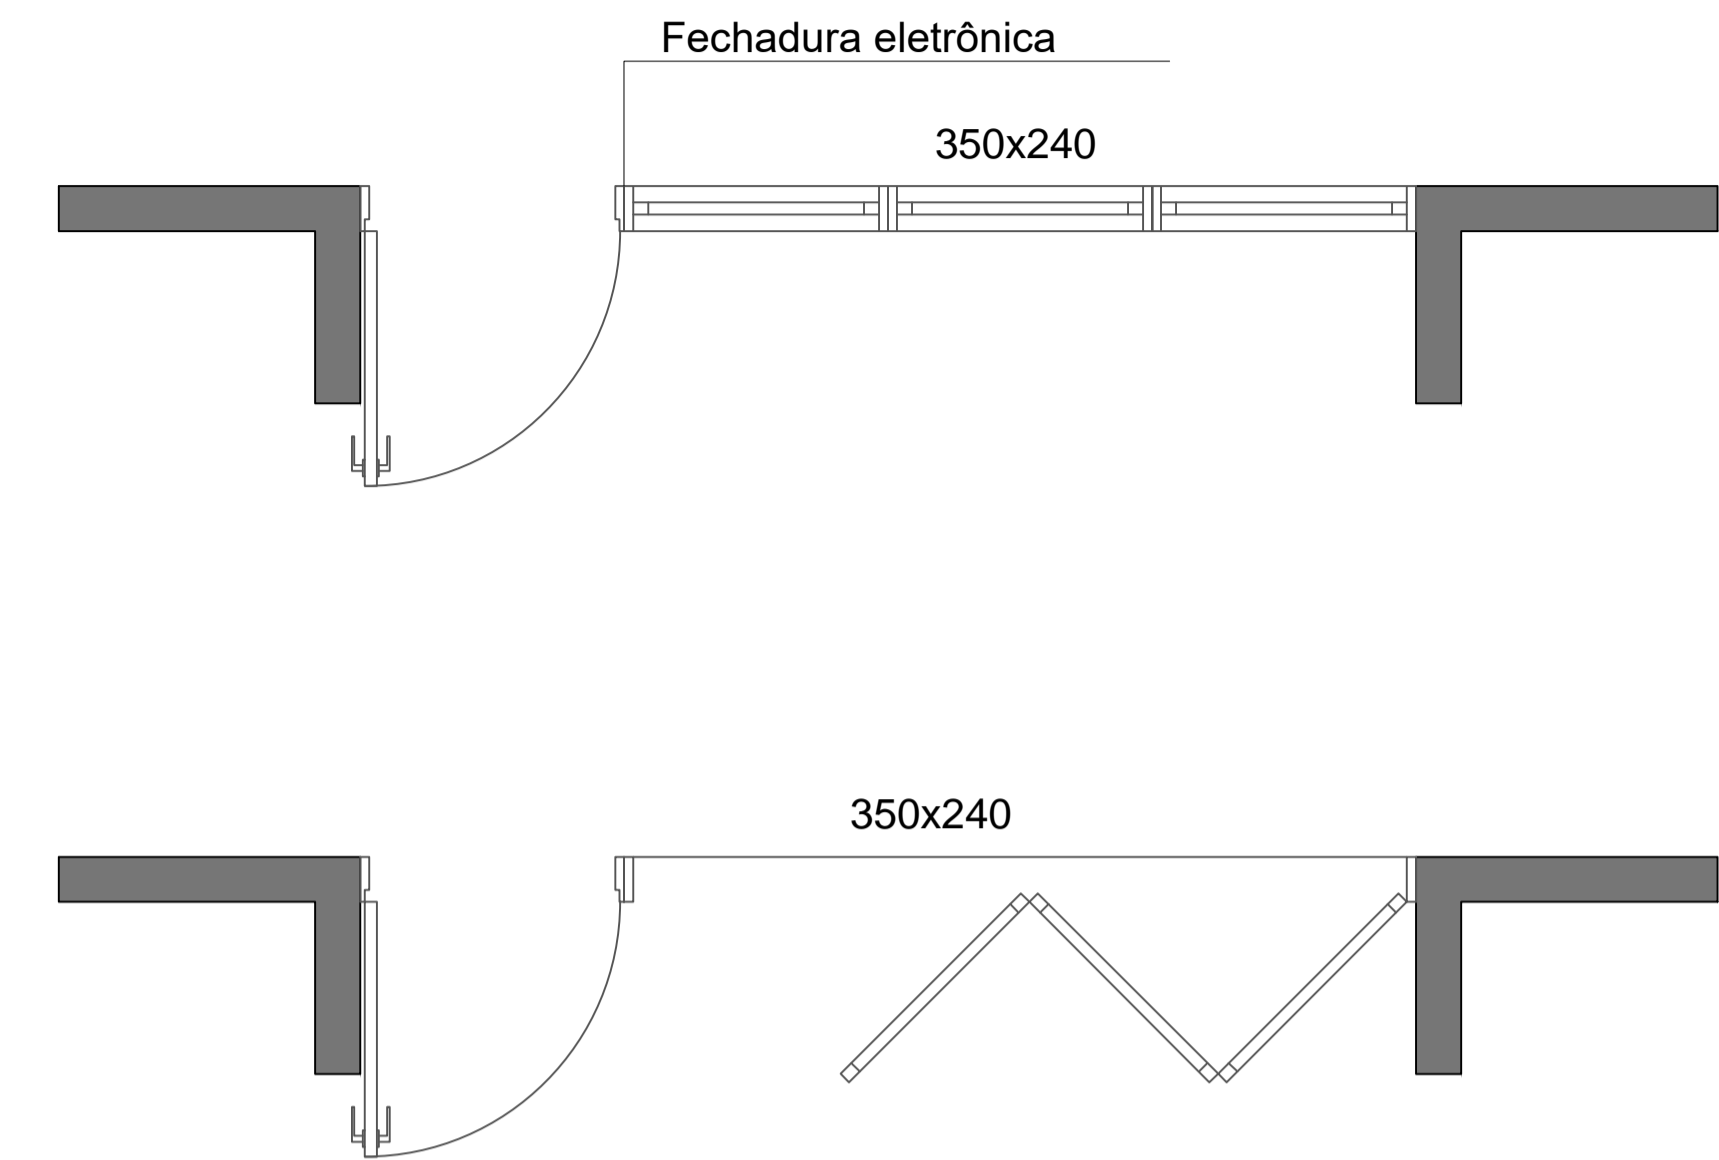

CROQUI - PORTÃO DE ACESSO  
Escala: 1/25

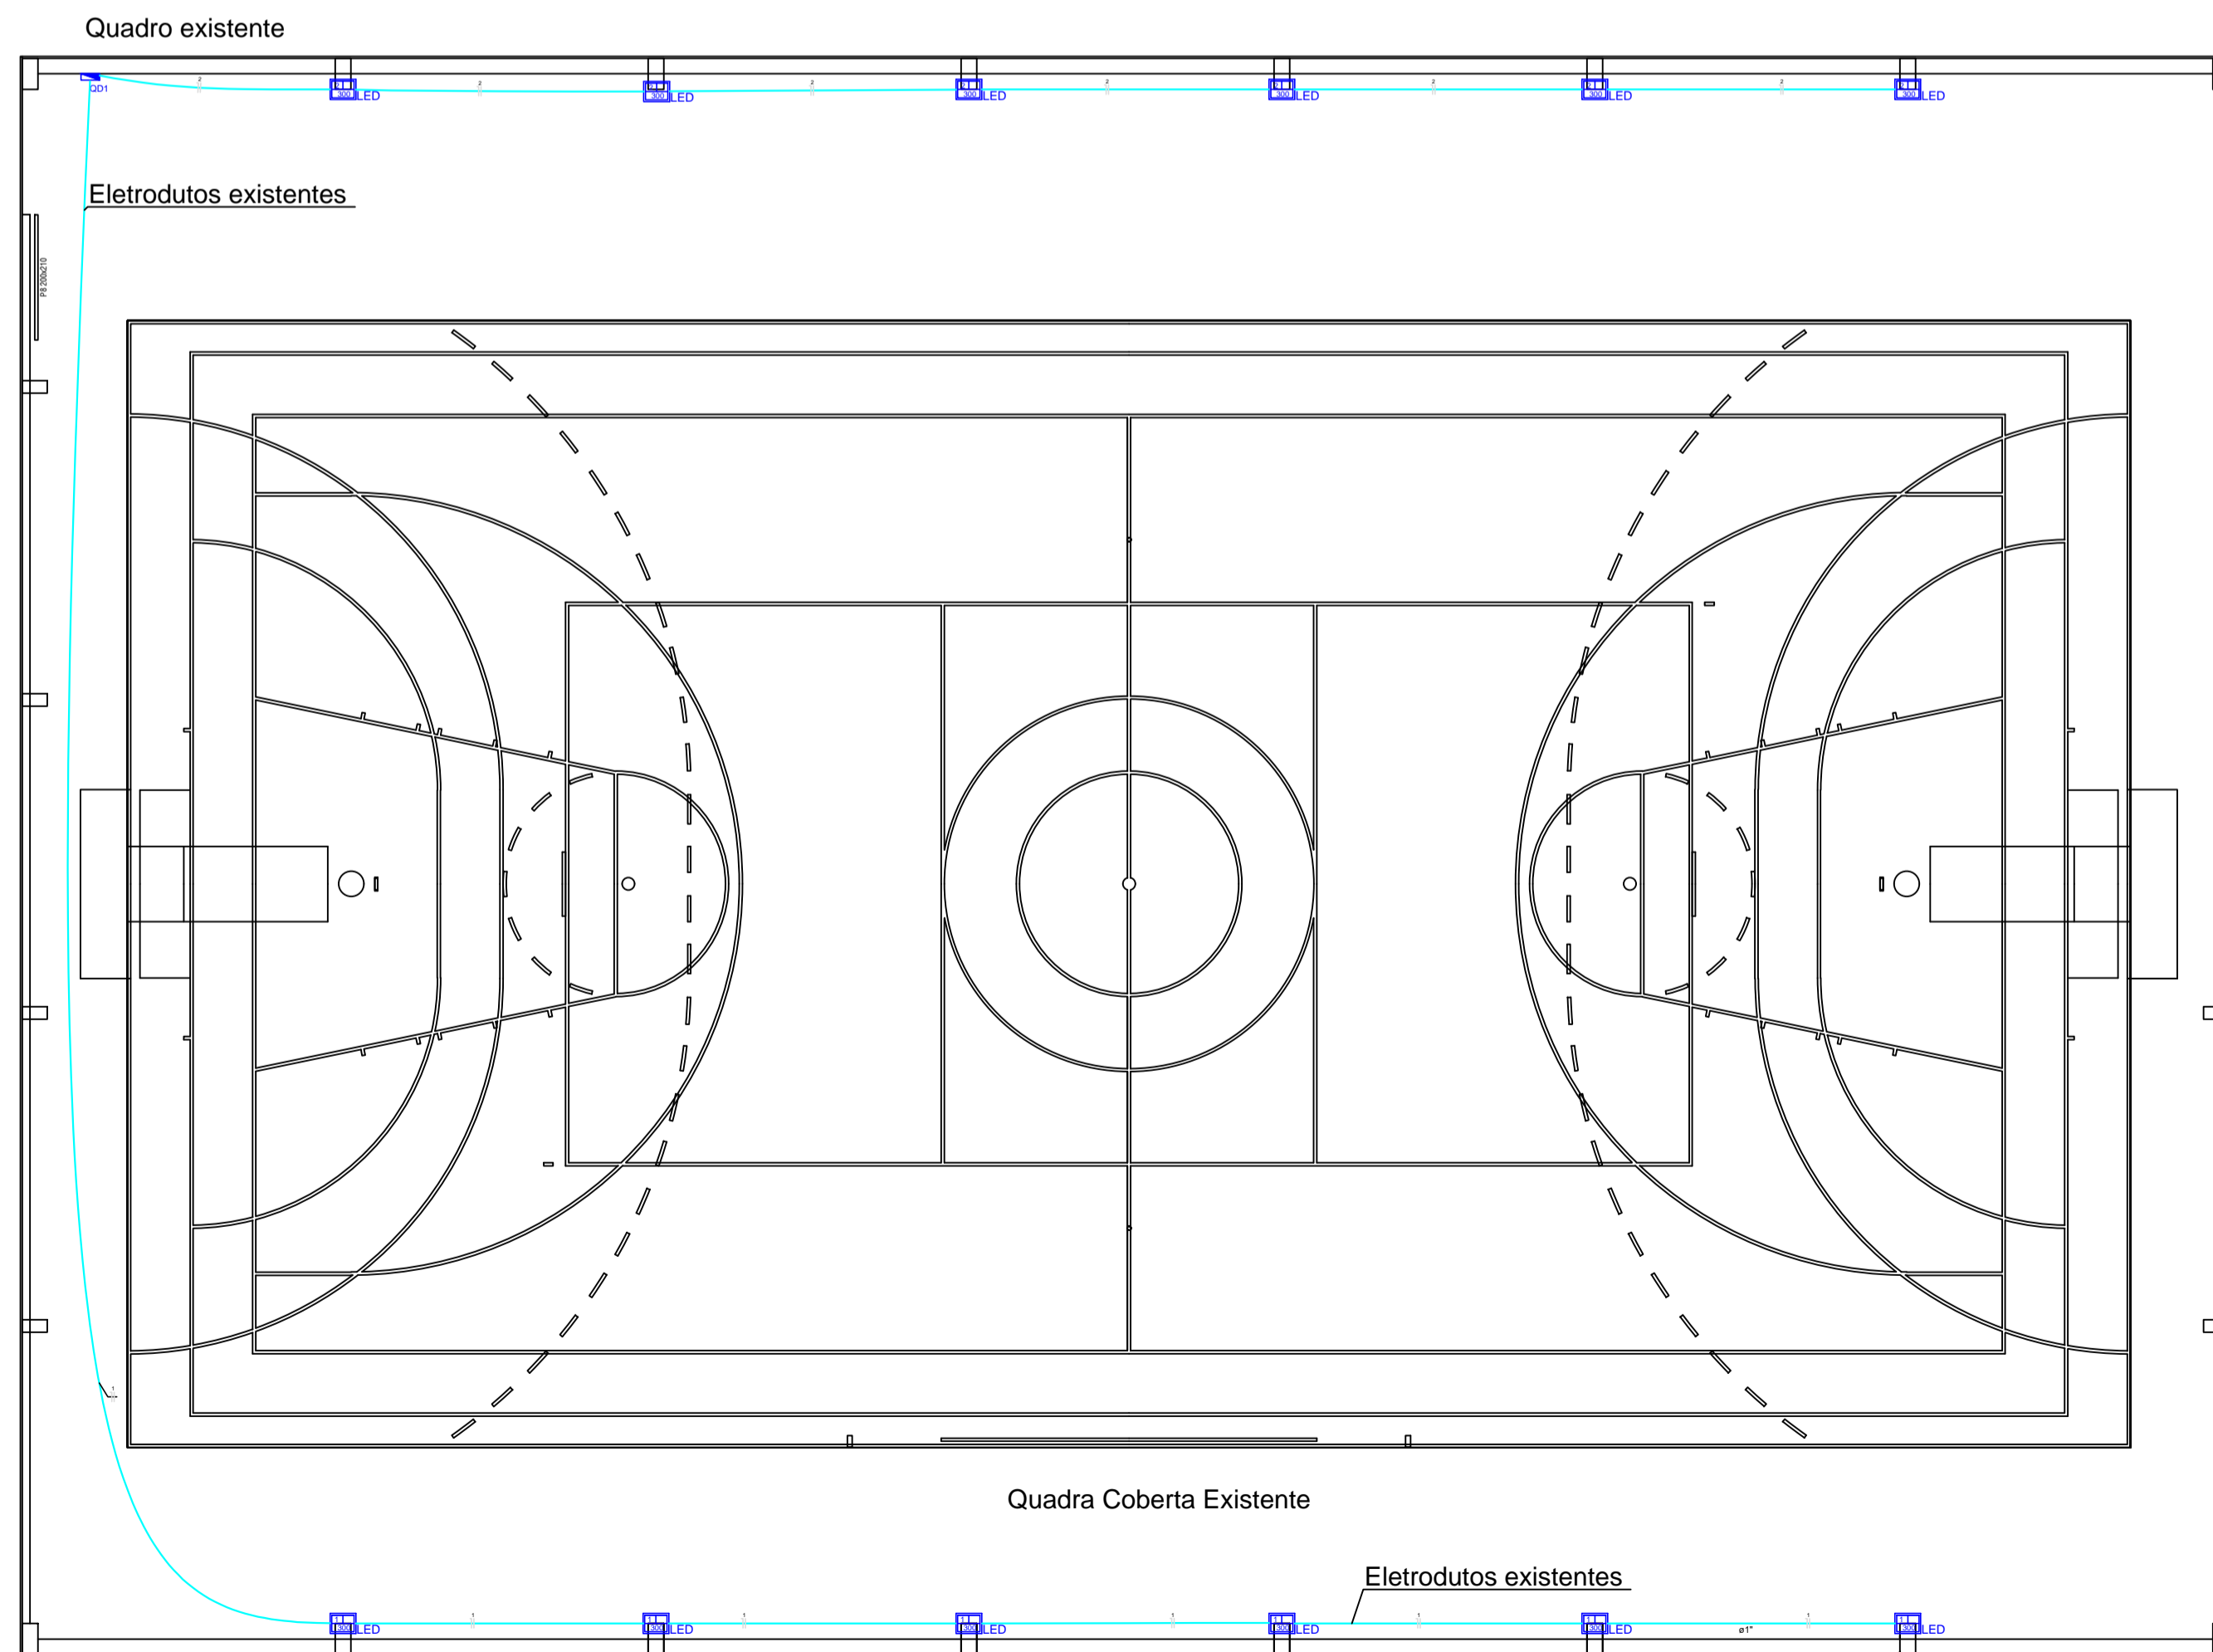

Refletor led de 300 W  
Seção fiação 2,5 mm<sup>2</sup>  
Iluminação dividida em dois circuitos

CROQUI - PONTOS DE ILUMINAÇÃO  
Escala: 1/100

<b>MS ARQUITETURA LTDA</b> CNPJ: 20.320.565/0001-63 Rua São Pedro, nº 787, Bairro São Crstovão do município de Faxinal dos Guedes - SC, CEP: 89694-000			
<b>PROPRIETÁRIO</b> MUNICÍPIO DE SÃO DOMINGOS CNPJ 83.009.894/0001-08		<b>DADOS DA OBRA</b> Rua Vítório Bortolin, esquina com a Rua Benjamin Constant, Bairro An Bortolin, Município de São Domingos-SC.	
<b>RESPONSÁVEL TÉCNICO</b> FERNANDA ZARDINELLO MACEDO Engenheira Civil CREA-SC 152491-4			
<b>PROJETO</b> CROQUI ESCOLA NAIR TEIXEIRA MORSCHSEISER	<b>ESCALA</b> Indicada	<b>DATA</b> 11/2023	<b>FRANCHA</b> 01/01