
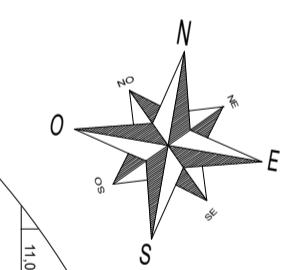


PLANTA DE LOCAÇÃO LOTE 20 - QUADRA 04
ESCALA 1:100

PLANTA DE LOCAÇÃO LOTE 19 - QUADRA 04
ESCALA 1:100

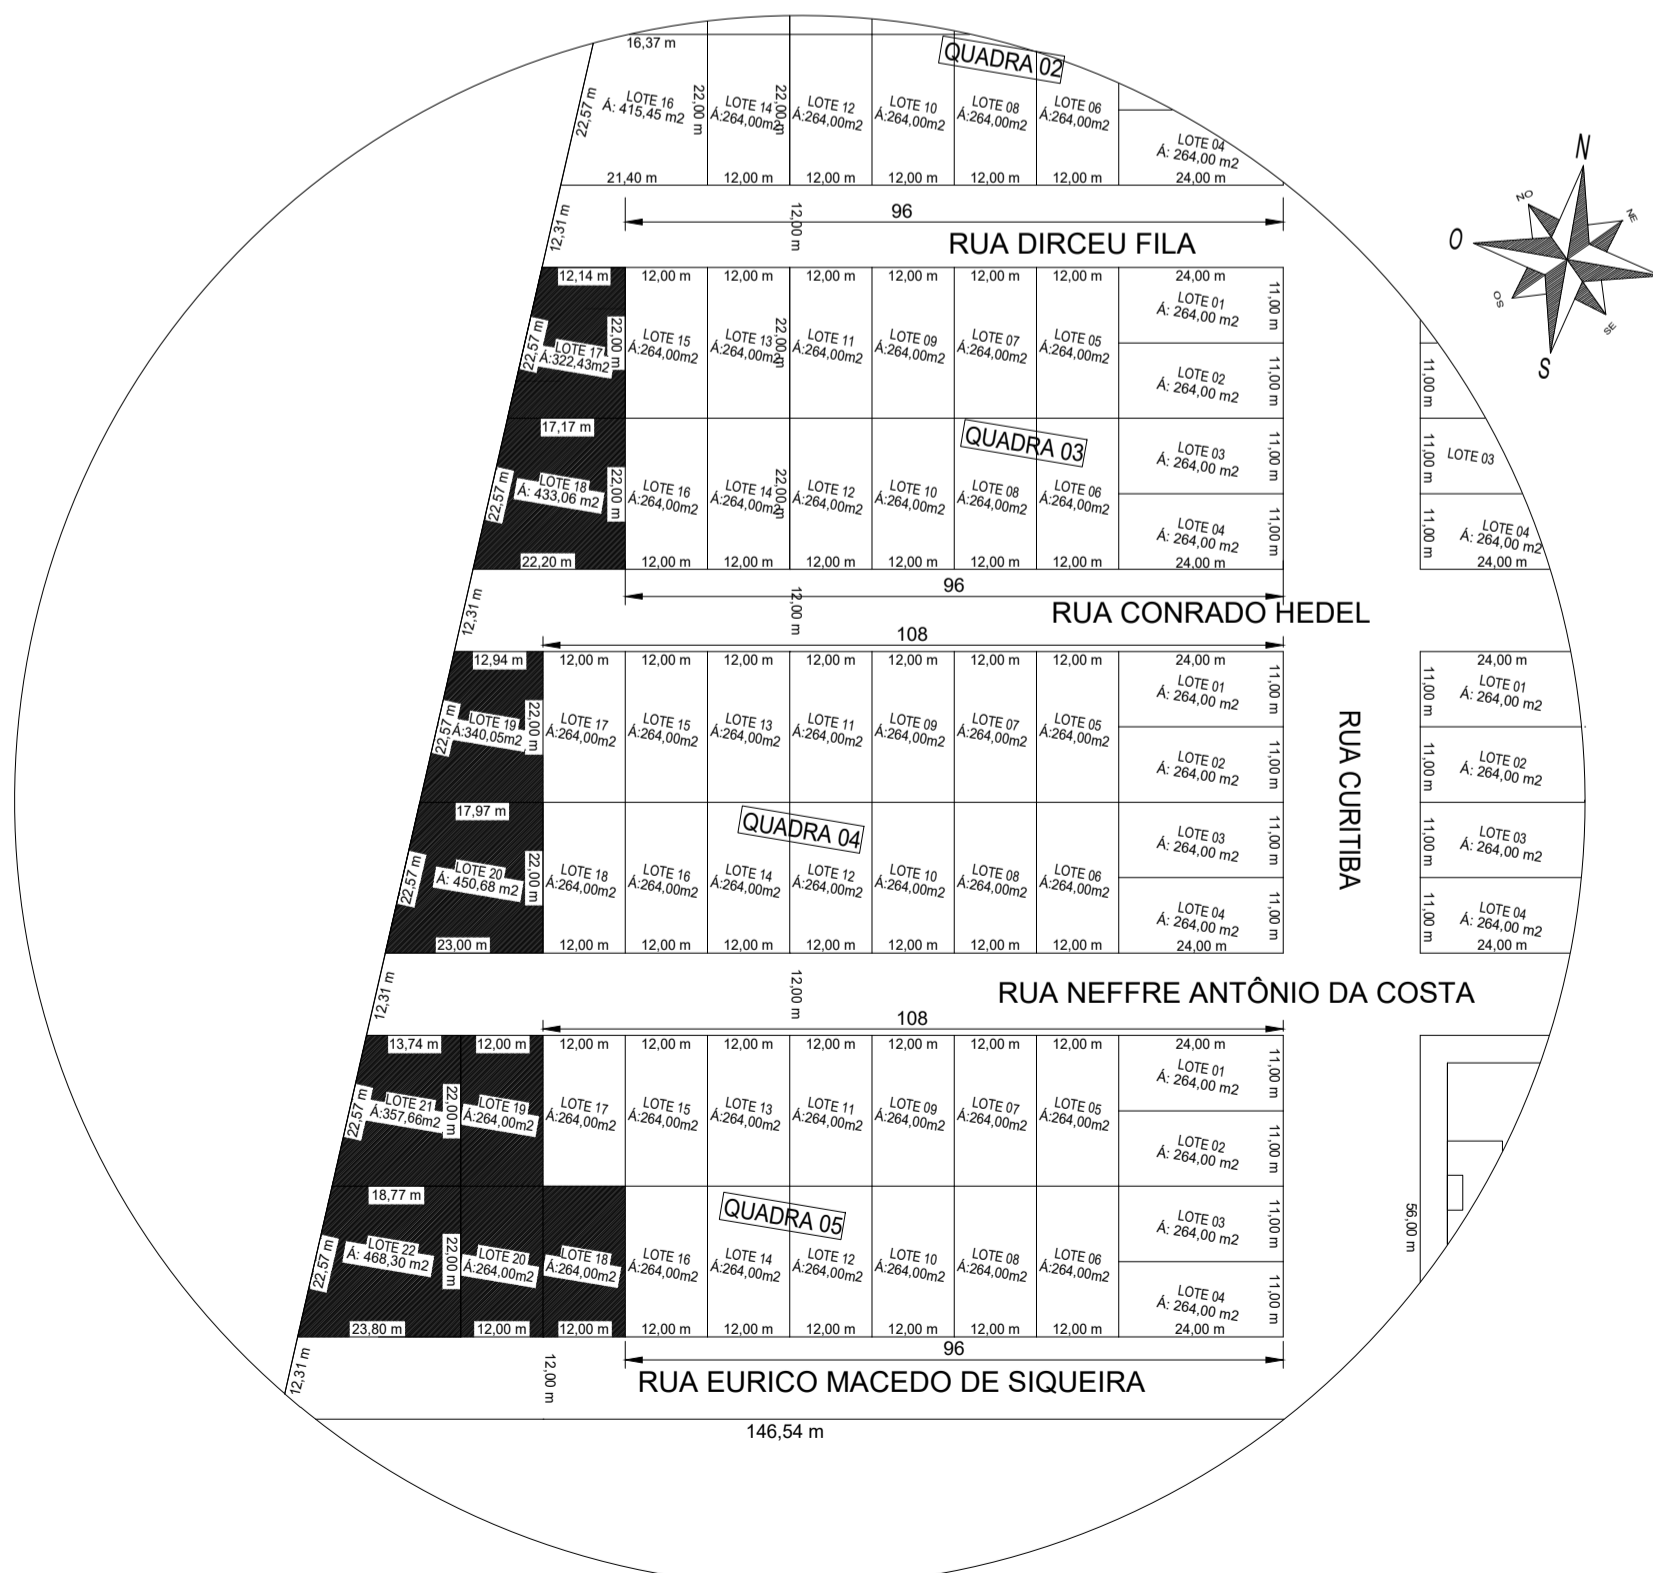

PLANTA DE SITUAÇÃO

PROJETO ARQUITETÔNICO

Obra:	UNIDADE HABITACIONAL São Domingos/SC	Data:	11/2023
Resp. Técnico:	Fernanda Zardinello Macedo - Engenheira Civil - CREA/SC 152.491-4	Escala:	Indicada
Município:	São Domingos- SC	Área:	43,50 m ²
Especificação:	Planta de localização	Desenho:	
		Prancha:	ARQ-03

Observação: Os passeios são existentes, porém os trechos danificados deverão ser recuperados pelo município sendo entregues de acordo com a NBR 9050.