

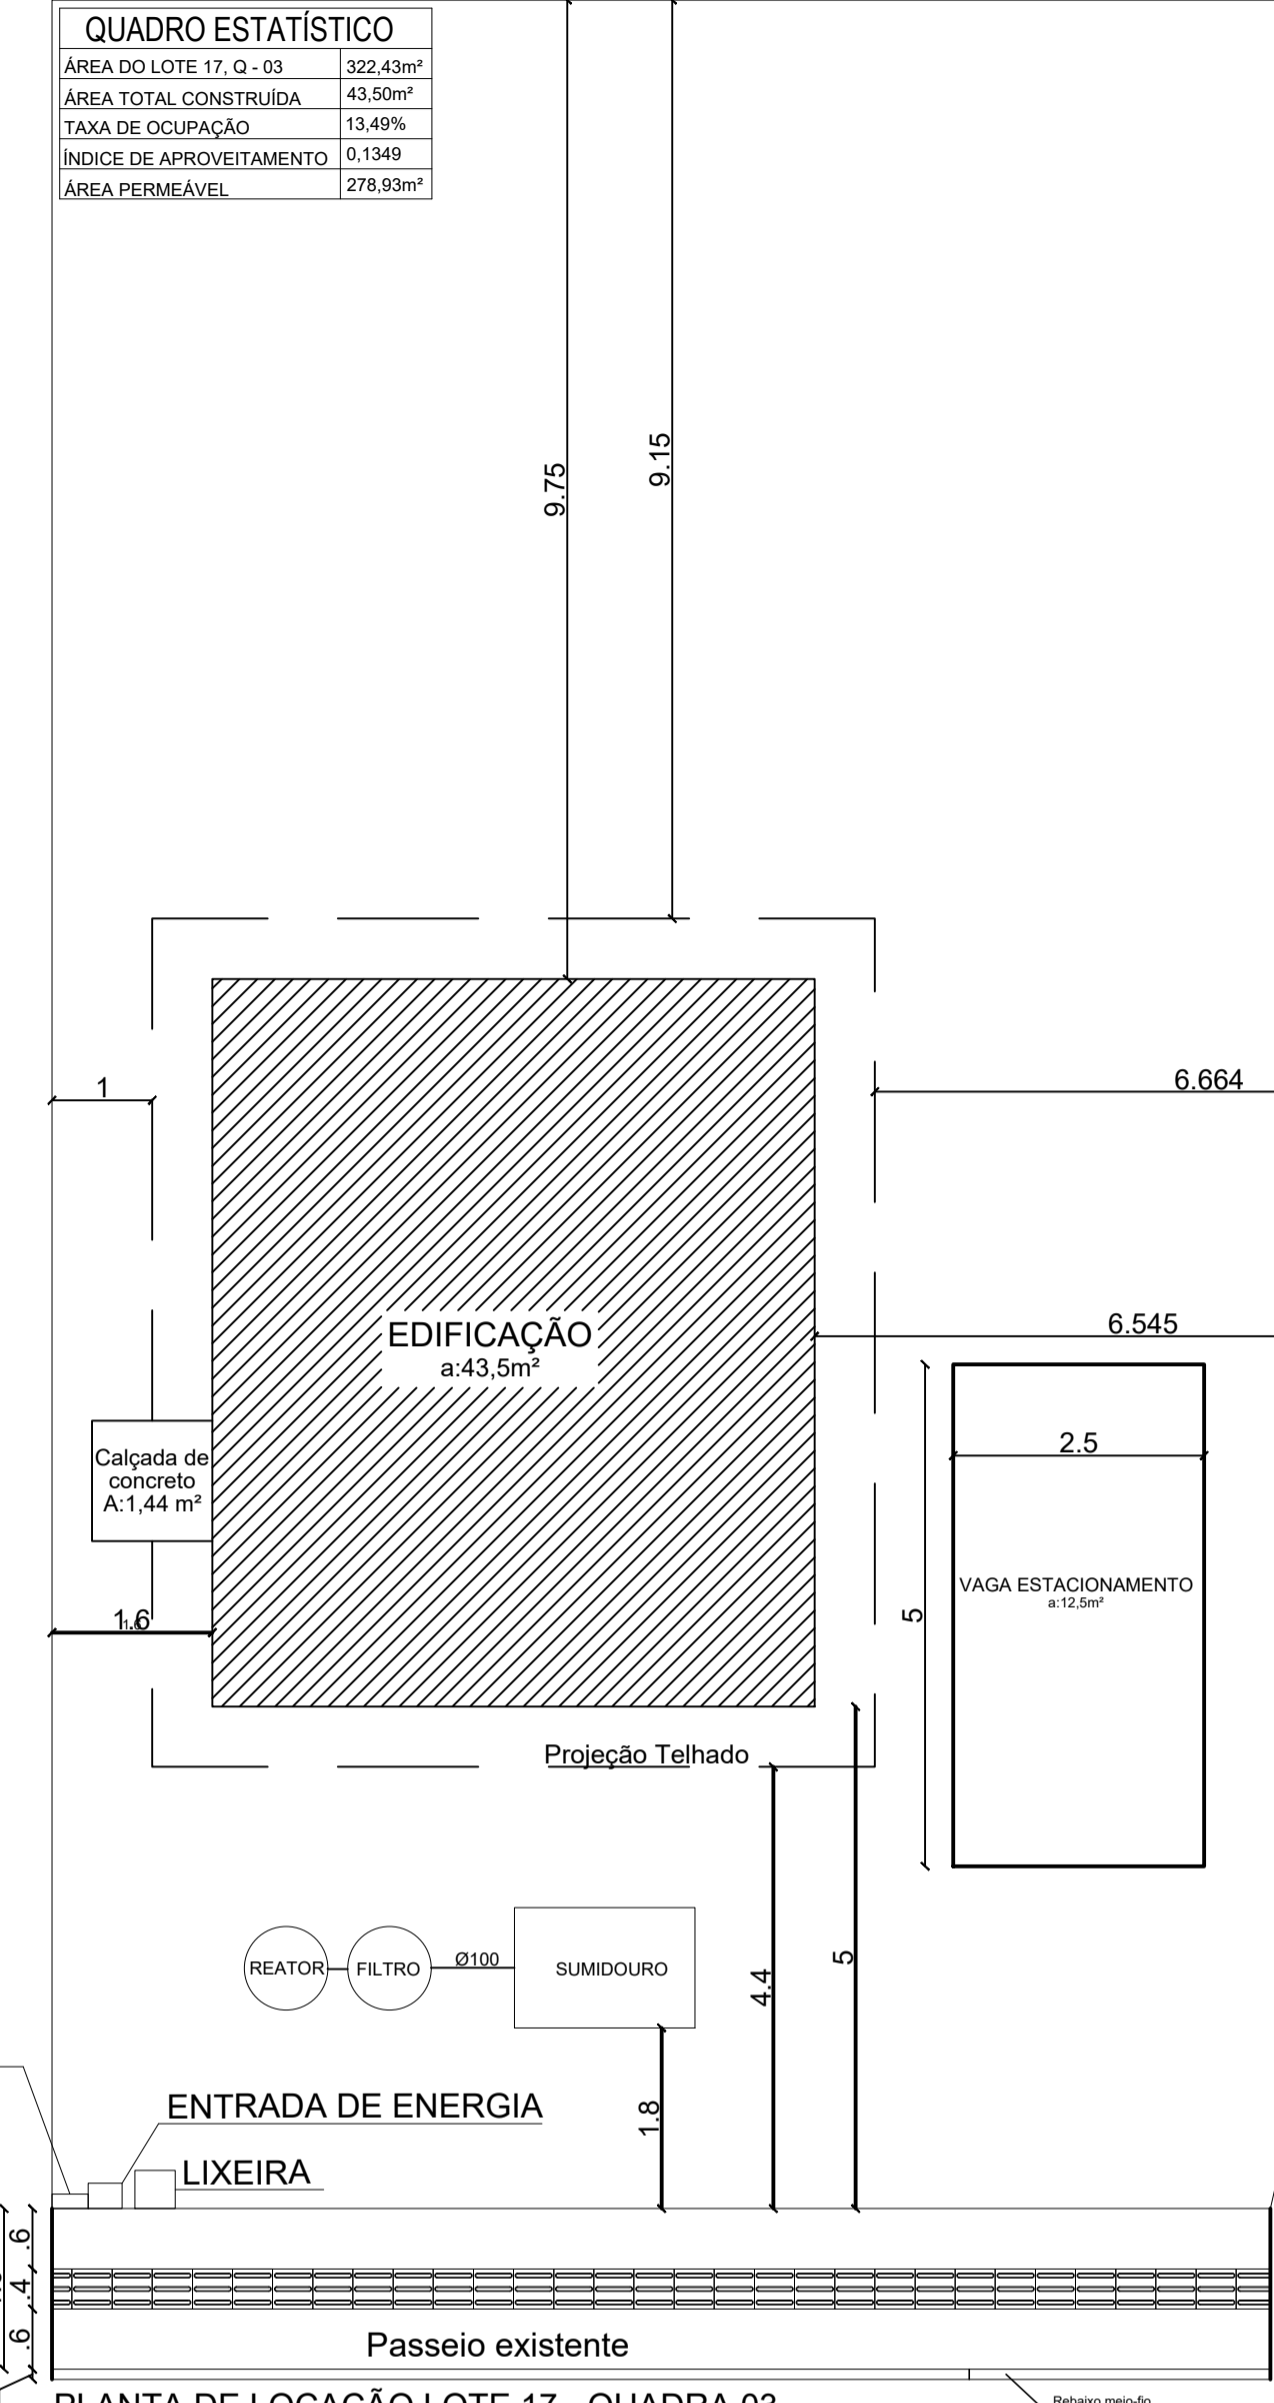


QUADRO ESTATÍSTICO	
ÁREA DO LOTE 18, Q - 03	433,06m²
ÁREA TOTAL CONSTRUÍDA	43,50m²
TAXA DE OCUPAÇÃO	10,04%
ÍNDICE DE APROVEITAMENTO	0,1004
ÁREA PERMEÁVEL	389,56m²

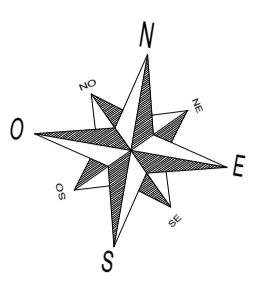


QUADRO ESTATÍSTICO	
ÁREA DO LOTE 17, Q - 03	322,43m²
ÁREA TOTAL CONSTRUÍDA	43,50m²
TAXA DE OCUPAÇÃO	13,49%
ÍNDICE DE APROVEITAMENTO	0,1349
ÁREA PERMEÁVEL	278,93m²

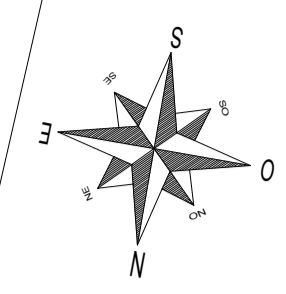

PLANTA DE LOCAÇÃO LOTE 18 - QUADRA 03
ESCALA 1:100

PLANTA DE LOCAÇÃO LOTE 17 - QUADRA 03
ESCALA 1:100

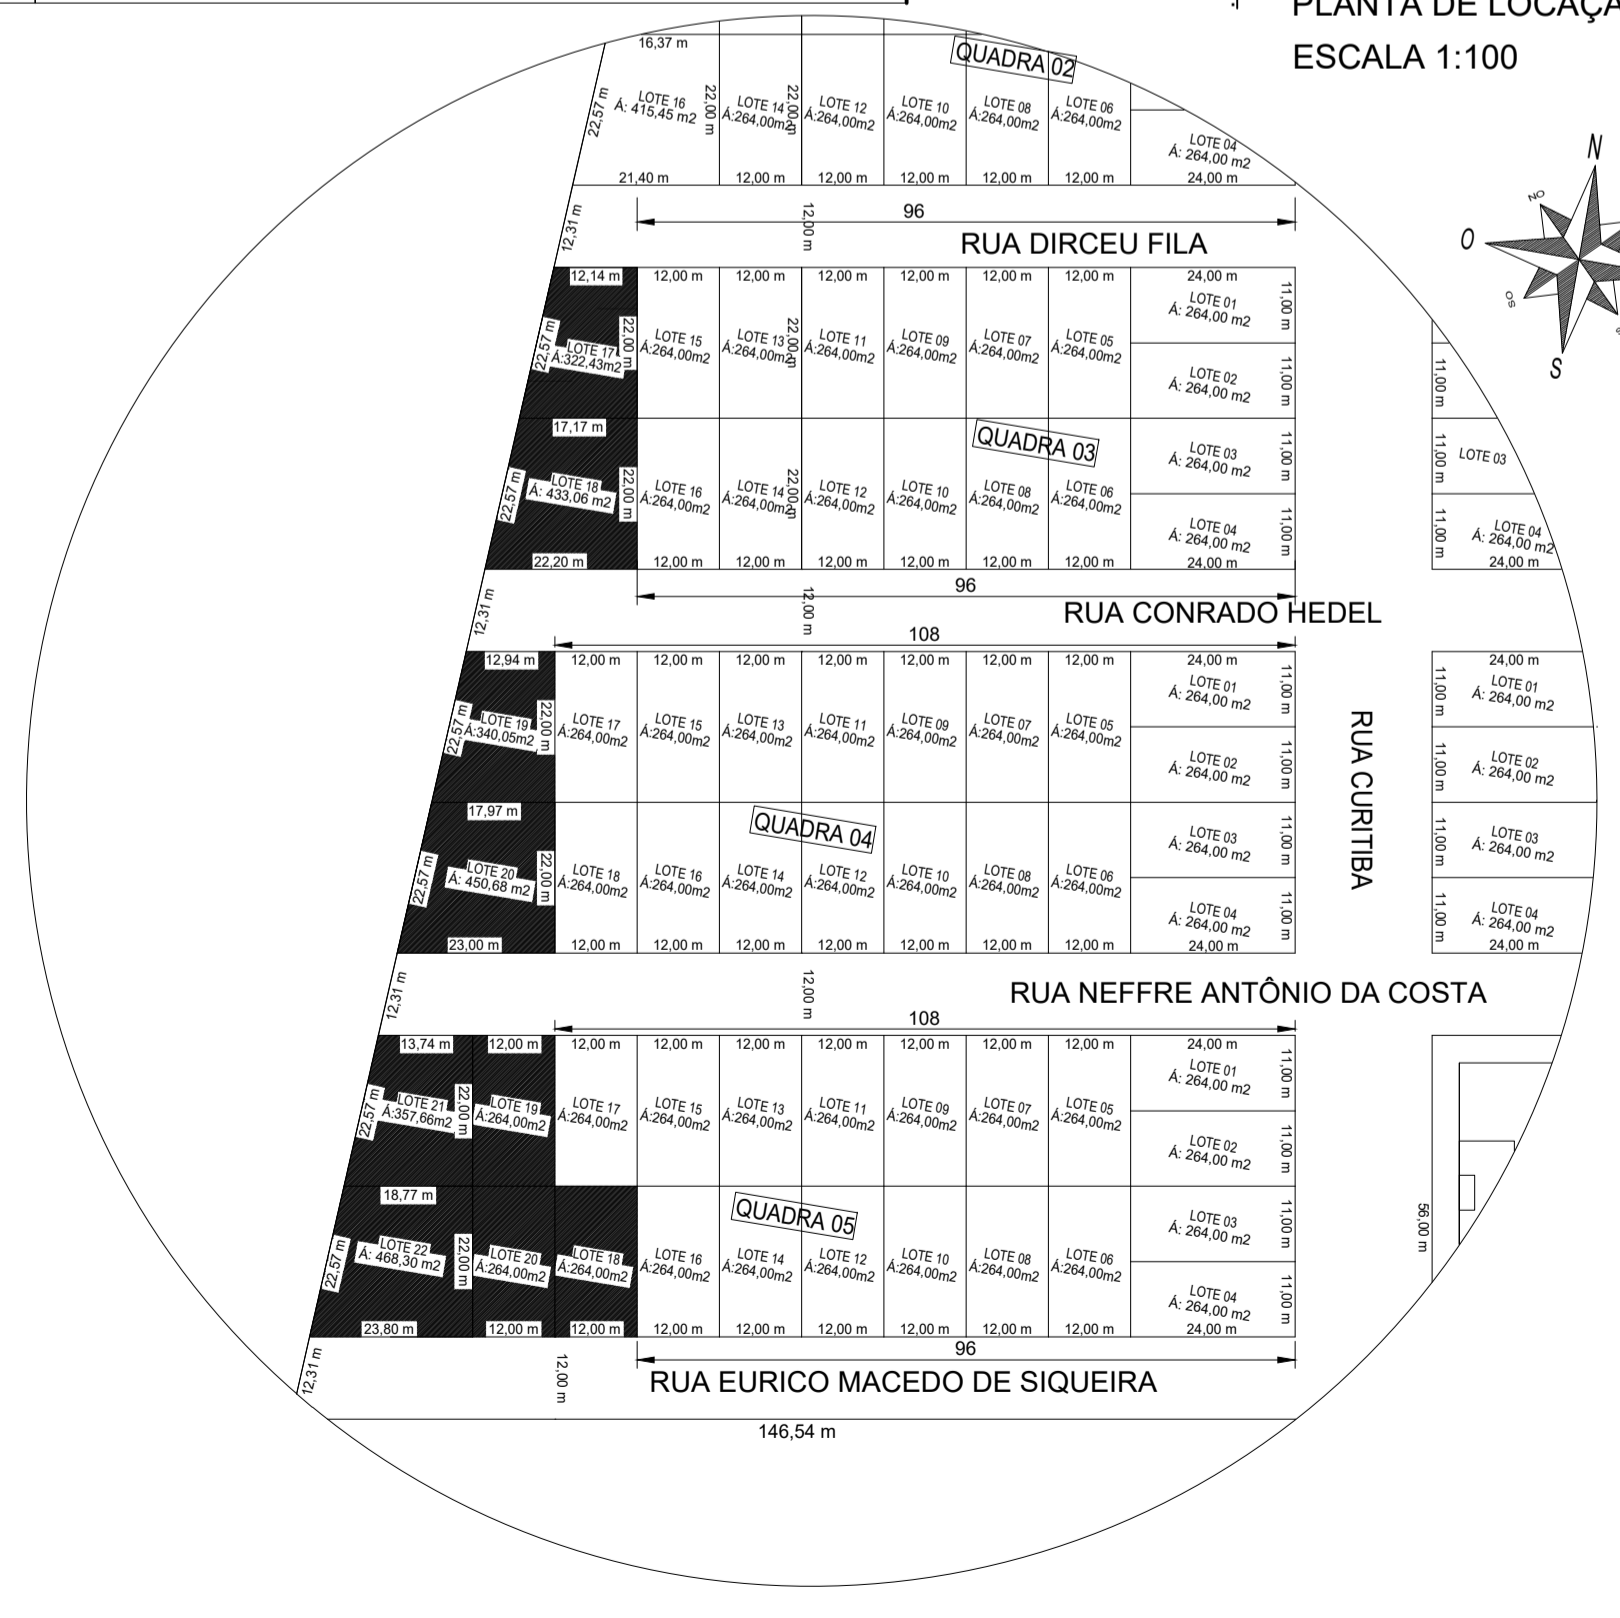

PLANTA DE SITUAÇÃO

PROJETO ARQUITETÔNICO

Obra:	UNIDADE HABITACIONAL São Domingos/SC	Data:	11/2023
Resp. Técnico:	Fernanda Zardinello Macedo - Engenheira Civil - CREA/SC 152.491-4	Escala:	Indicada
Município:	São Domingos- SC	Área:	43,50 m²
Especificação:	Planta de localização	Desenho:	
		Prancha:	ARQ-04

Observação: Os passeios são existentes, porém os trechos danificados deverão ser recuperados pelo município sendo entregues de acordo com a NBR 9050.