


RUA SETE DE SETEMBRO

RUA PARAGUAI

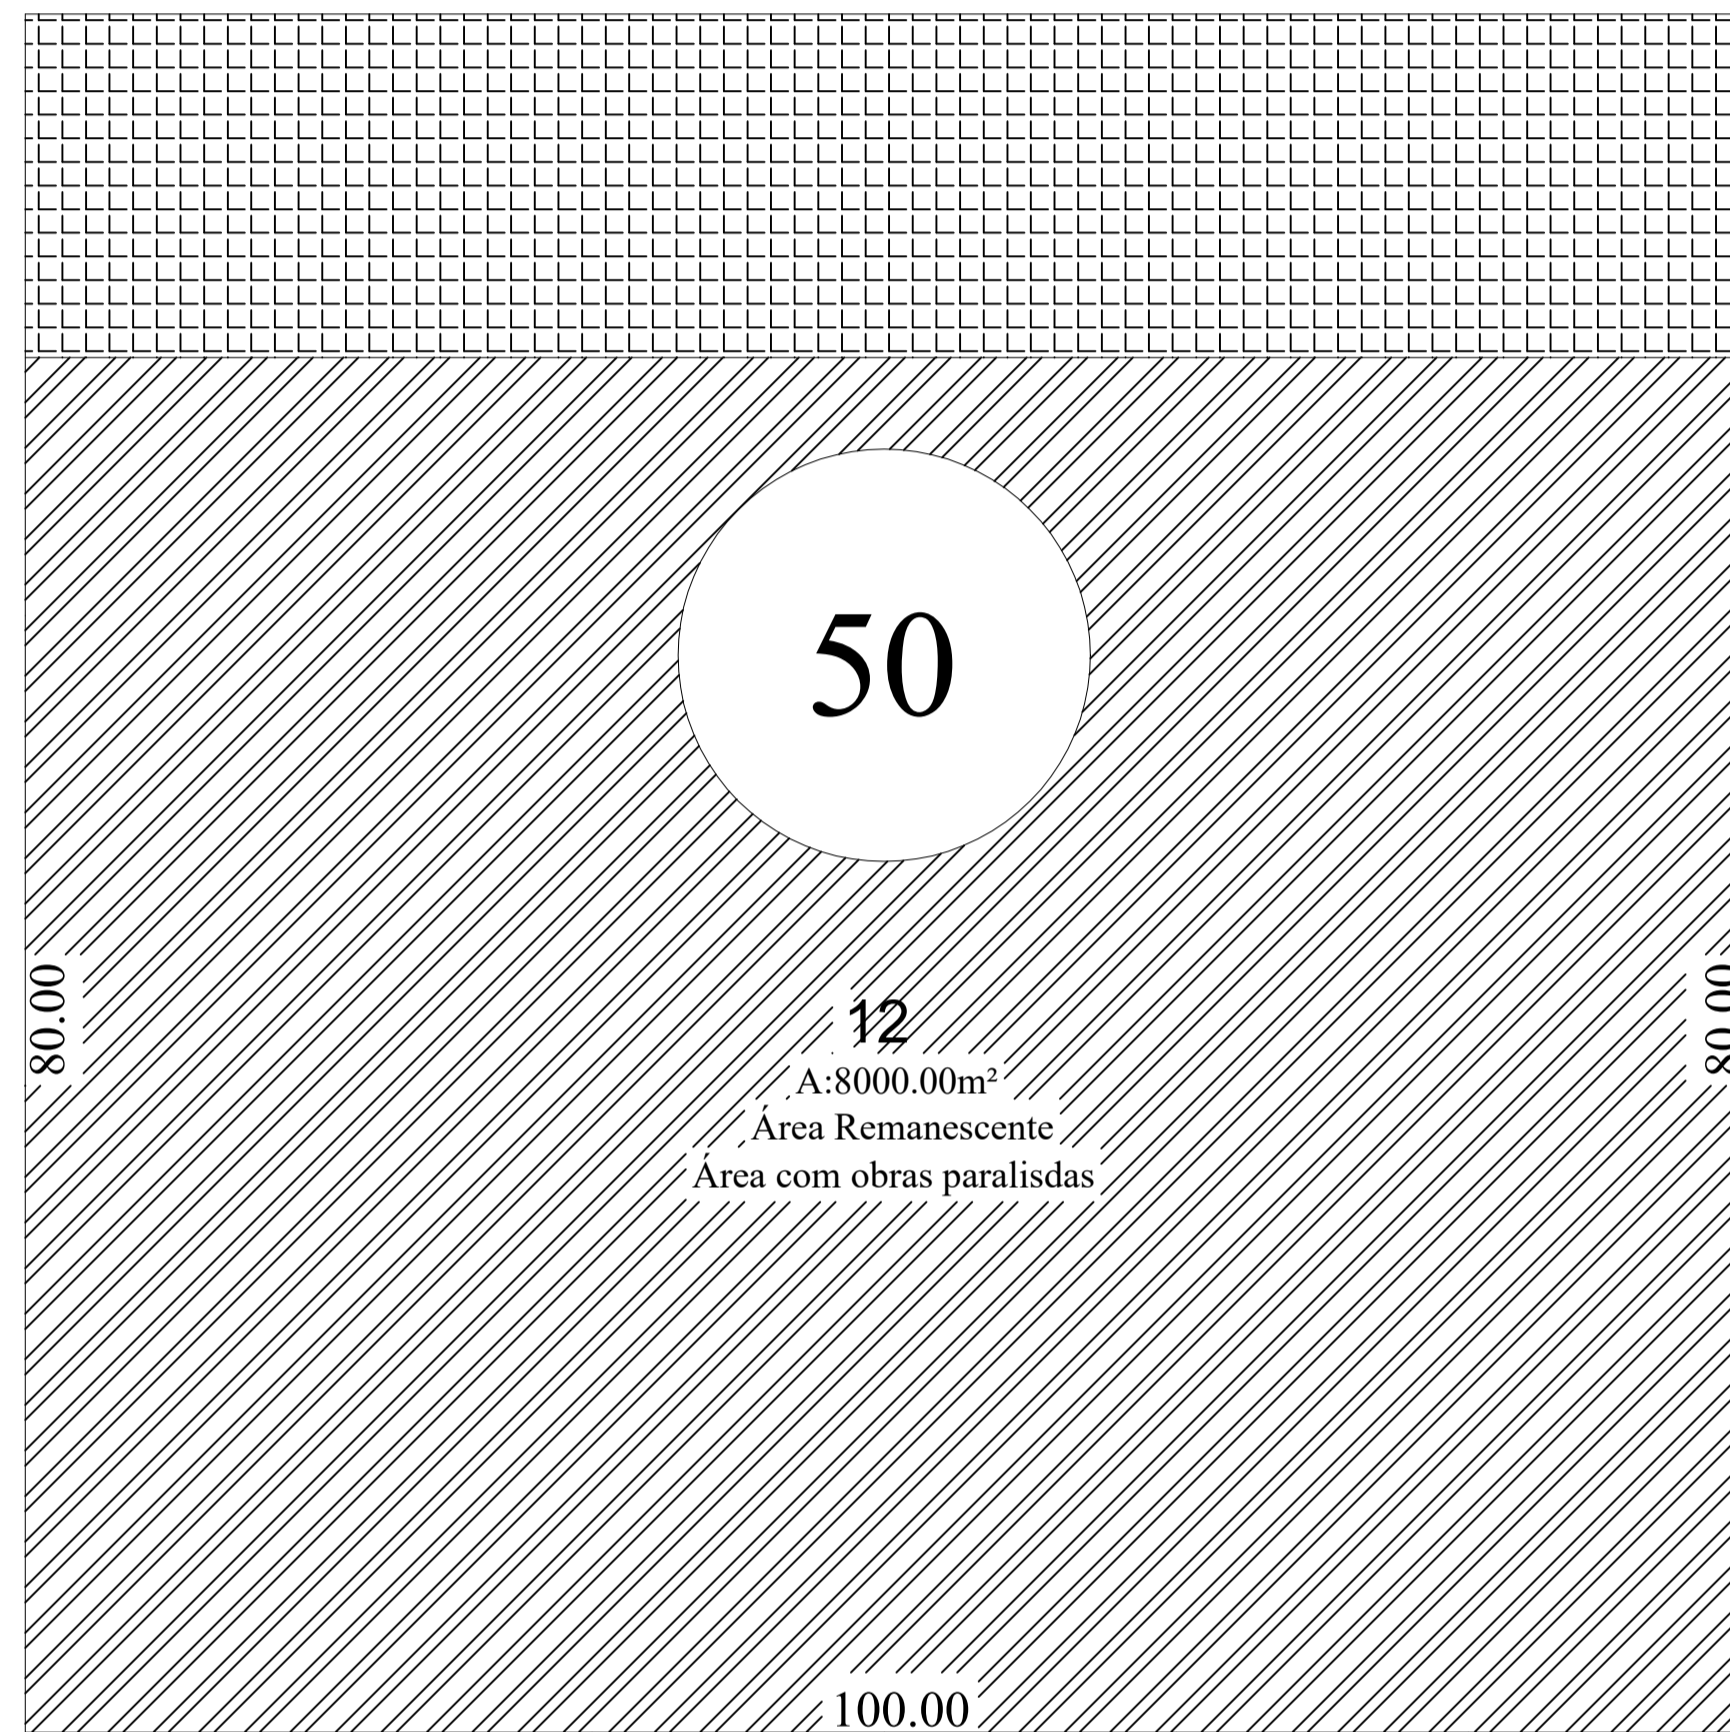


RUA JOÃO BIGOLIN

RUA 15 DE NOVEMBRO



PLANTA DE SITUAÇÃO - LOCAL EXECUÇÃO DAS UNIDADES HABITACIONAIS

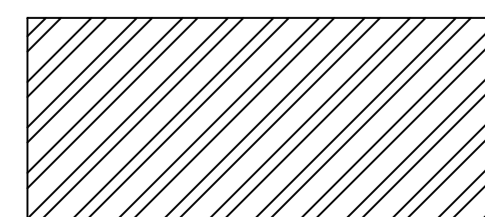

PLANTA DE SITUAÇÃO - LOCAL COM OBRAS PARALISADAS

PROJETO ARQUITETÔNICO

Obra:	UNIDADE HABITACIONAL São Domingos/SC	Data:	12/2023
Resp. Técnico:	Weller Compagnoni Mocellin - Engenheiro Civil- CREA/SC 171193-7	Escala:	Indicada
Município:	São Domingos- SC	Área:	43,50 m²
Especificação:	Planta de Situação	Prancha:	ARQ-05