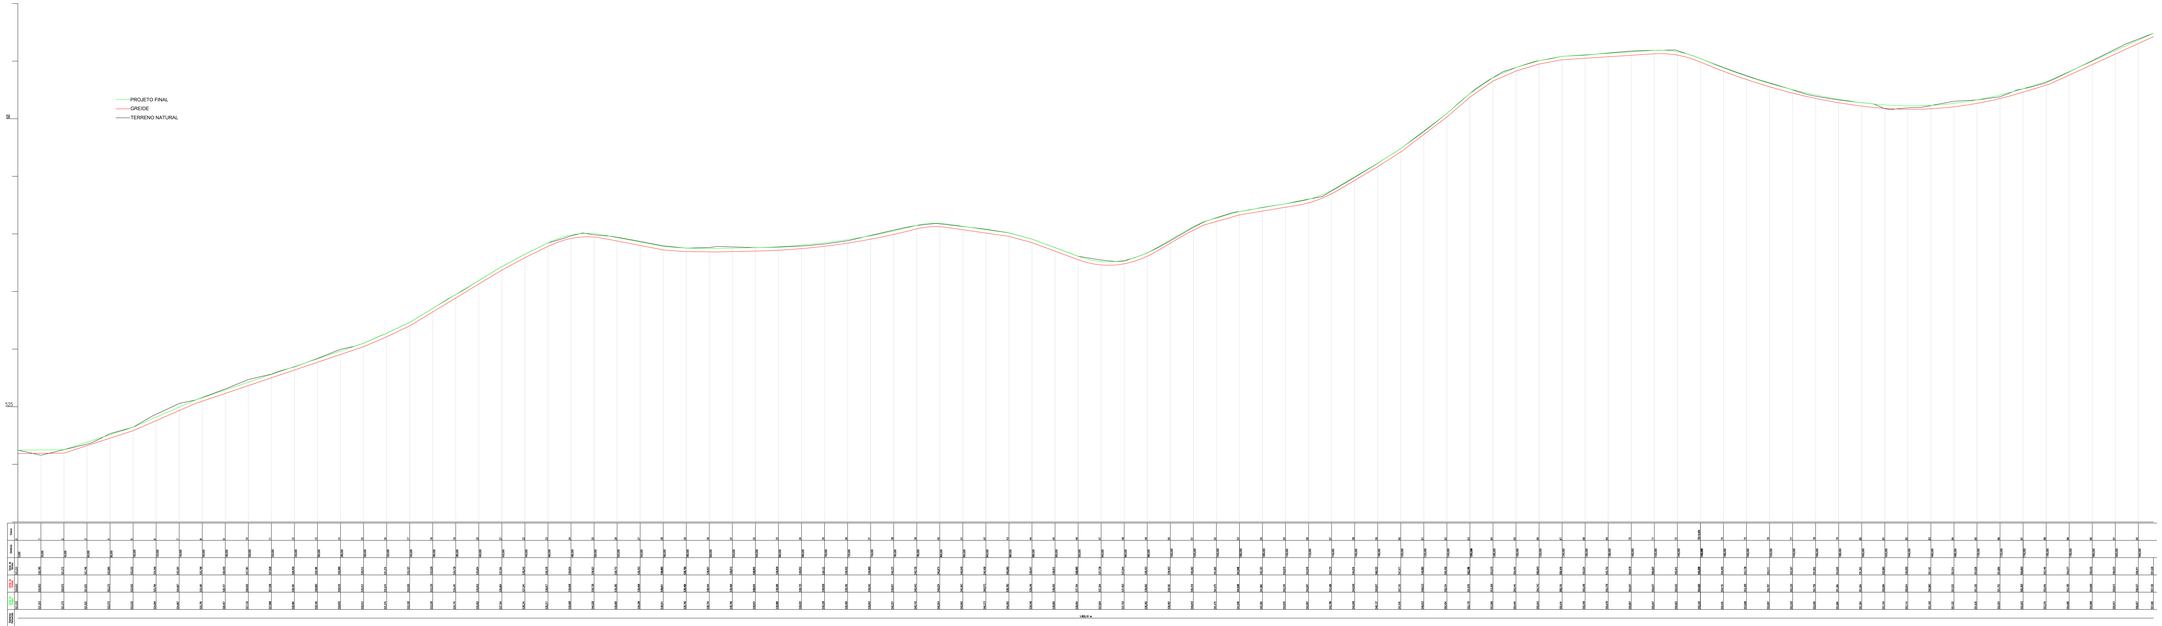

DESCRIÇÃO:
Planta de perfil do eixo.

OBRA:
PAVIMENTAÇÃO ASFÁLTICA

MUNICÍPIO: São Domingos/SE	**ESCALA:** Indicada	**DATA:** 08/2025	**DESENHO:** Weller
TÍTULO: Estirão acesso sentido a cidade	**ESTACA:** 03/02		

CONTRATANTE:
PREFEITURA MUNICIPAL DE SÃO DOMINGOS
CAPITÃO LEÔNIDAS MARQUES, 1000 - CENTRO
CEP: 49.910-000 - SÃO DOMINGOS - SE

Município de São Domingos

ASSIST. TÉCNICA:
FERNANDA Z. CARDINALLI MACEDO:04431
76070-18
Formada de Ensino Superior em Engenharia Civil
Registro CREA-SE 152491-4
Rua Leonardo Leite, 1050 - Centro
Aracaju - Sergipe
CEP 49.015-080

Fernanda Z. Macedo
Engenheira Civil
CREA-SE 152491-4