



LEGENDA
 - Linha de cota do terreno
 - Linha de cota do greide projetado
 - Linha de cota do pavimento acabado

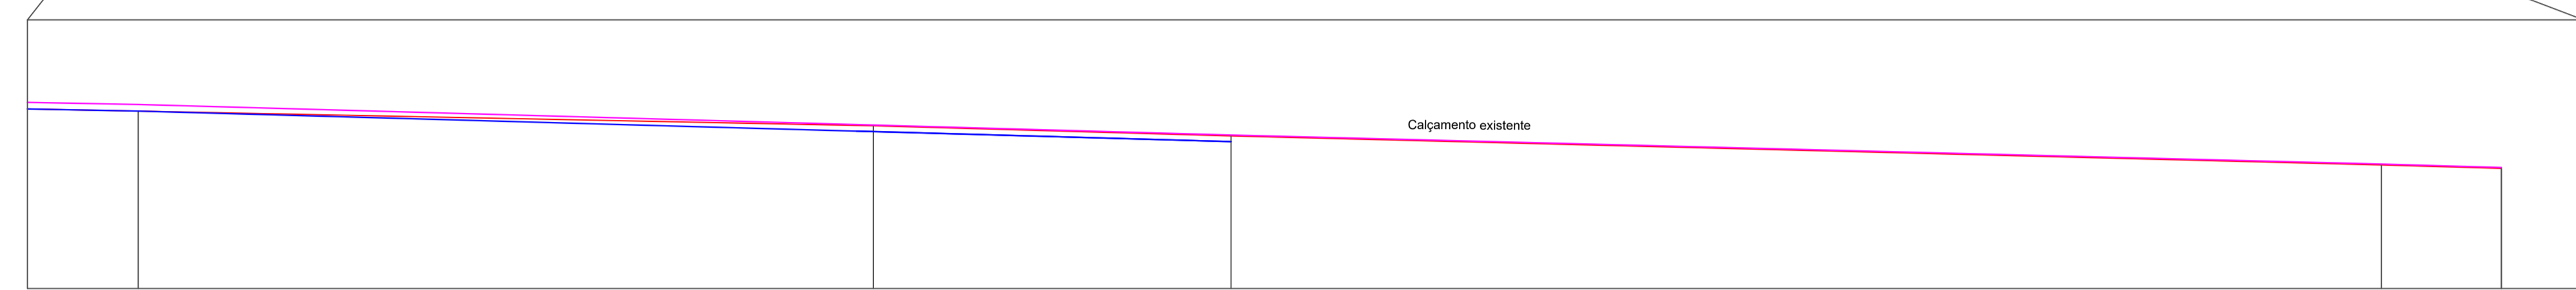


Detalhe - encaixe do greide projetado




Estrada Linha Imigra
Planta da situação atual/curvas de nível

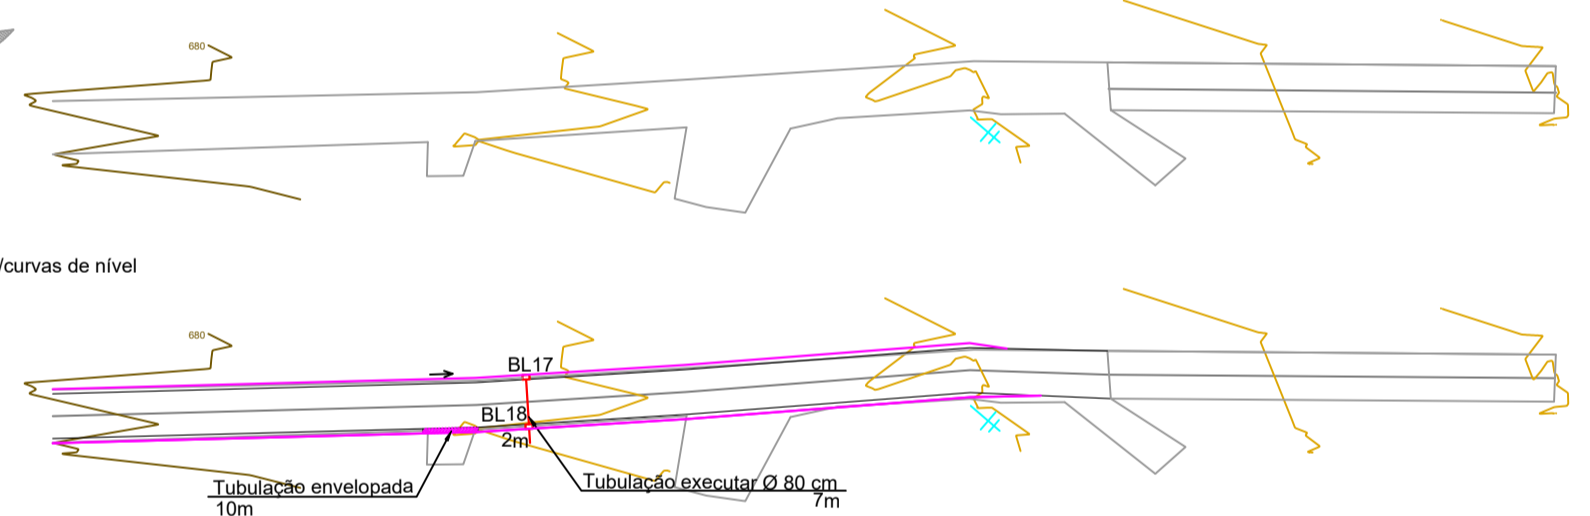


Estrada Linha Imigra
Planta de drenagem

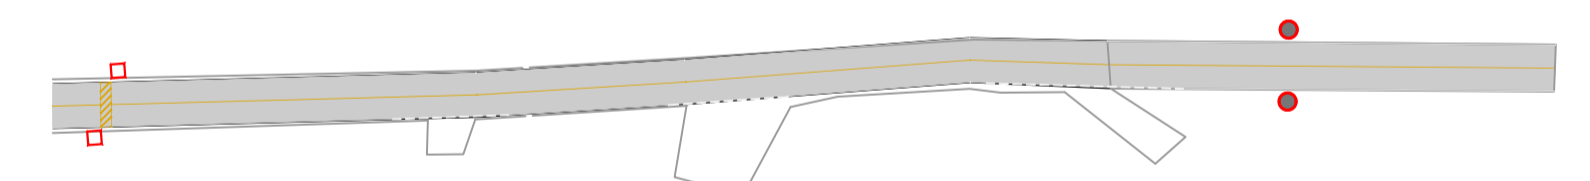


Estrada Linha Imigra
Planta de sinalização

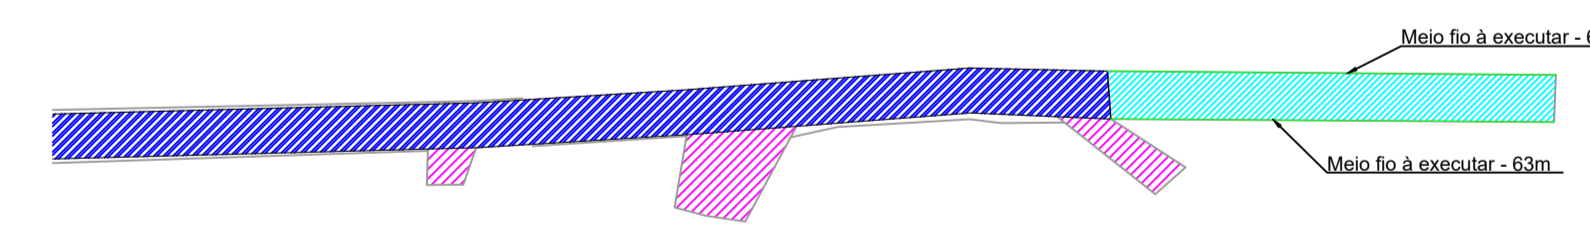

Estrada Linha Imigra
Planta de pavimentação

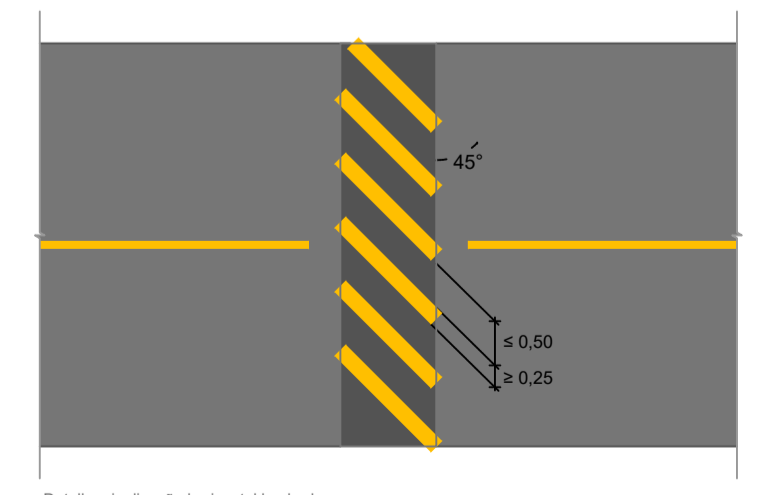


Detalhe sinalização horizontal lombada
Sem escala

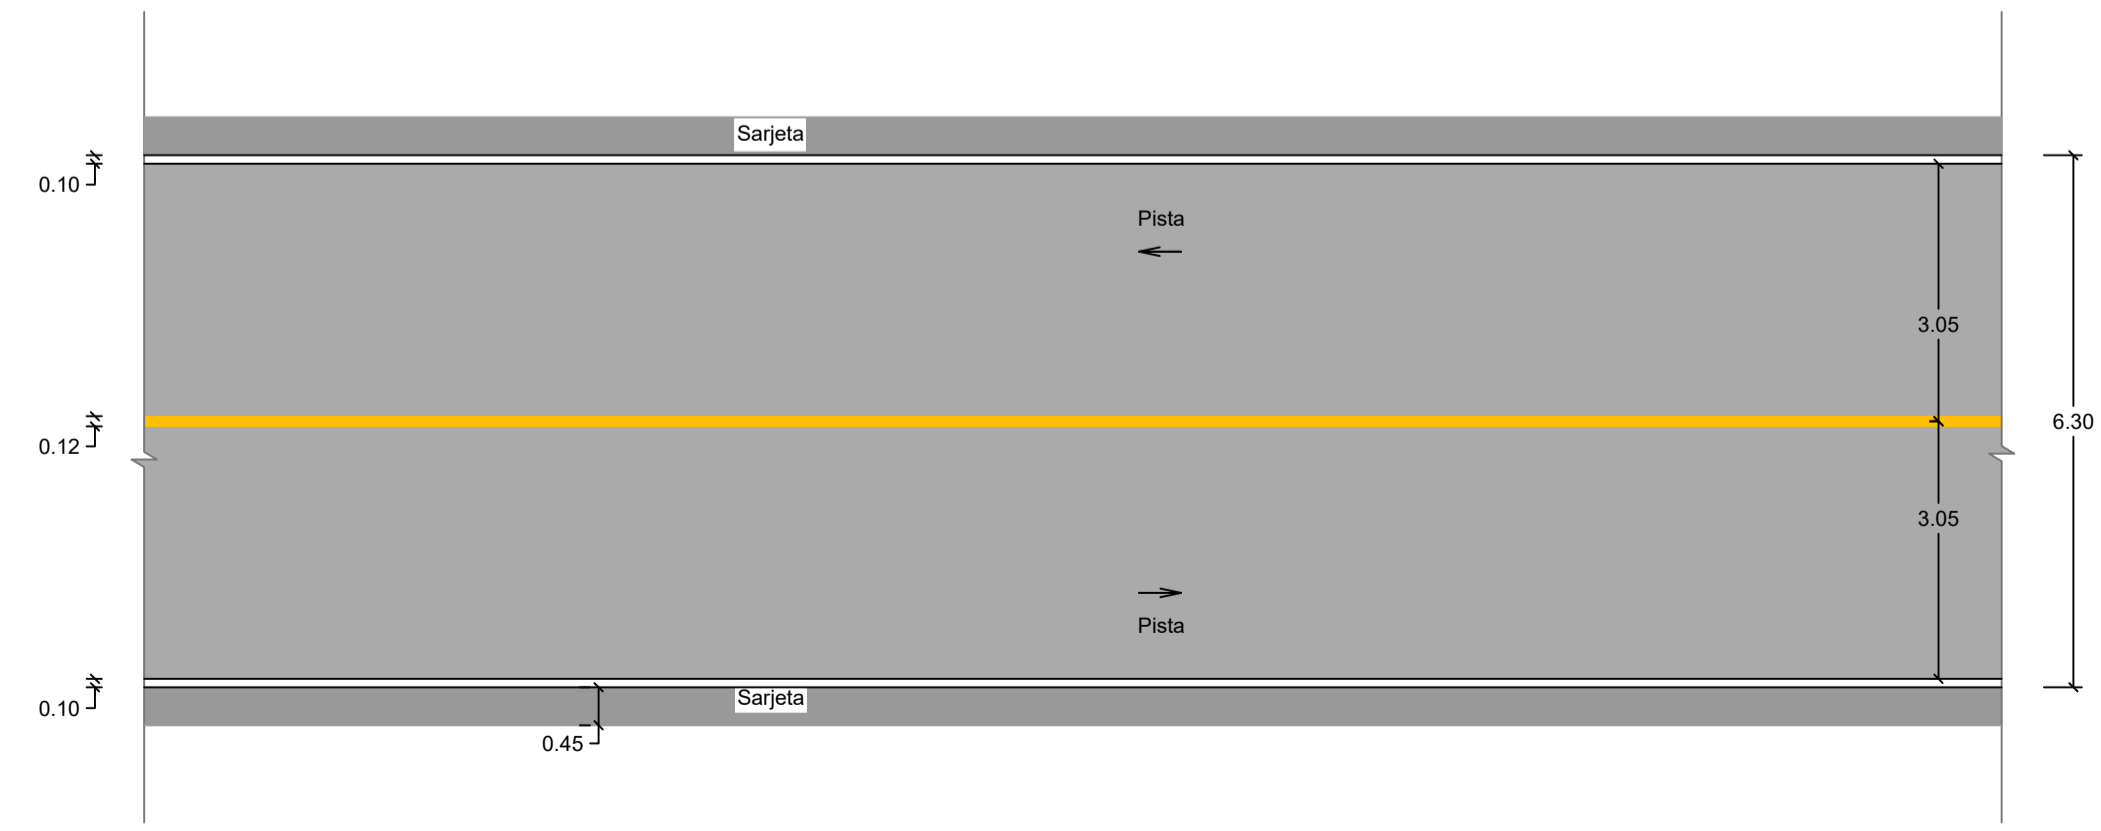


Detalhe sinalização horizontal
Sem escala

DETALHE SINALIZAÇÃO
Sinalização A-18 "Lombada"

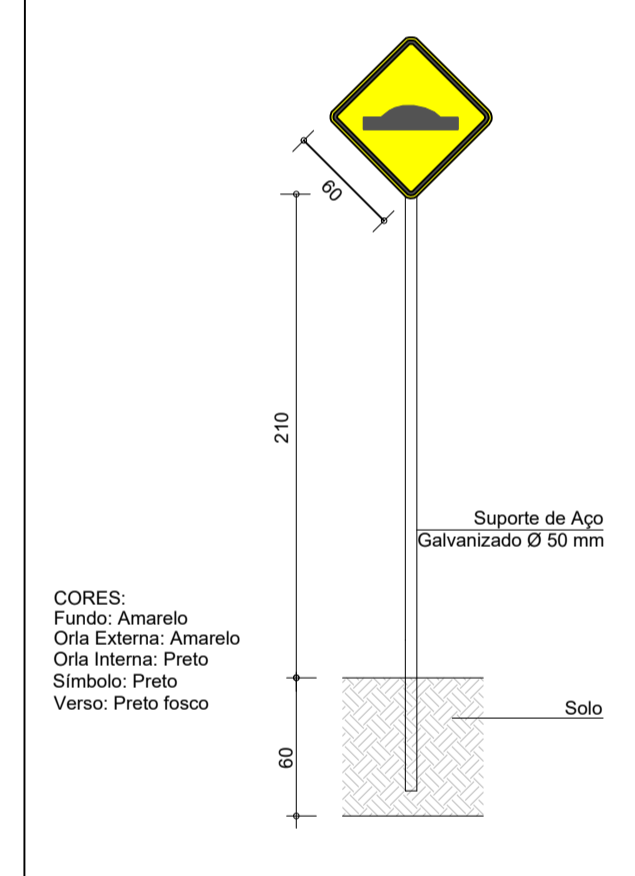


CORES:
 Fundo: Amarelo
 Orla Externa: Amarelo
 Orla Interna: Preto
 Símbolo: Preto
 Verso: Preto fosco

DETALHE SINALIZAÇÃO
Sinalização R-19 "Regulamentação de Velocidade"

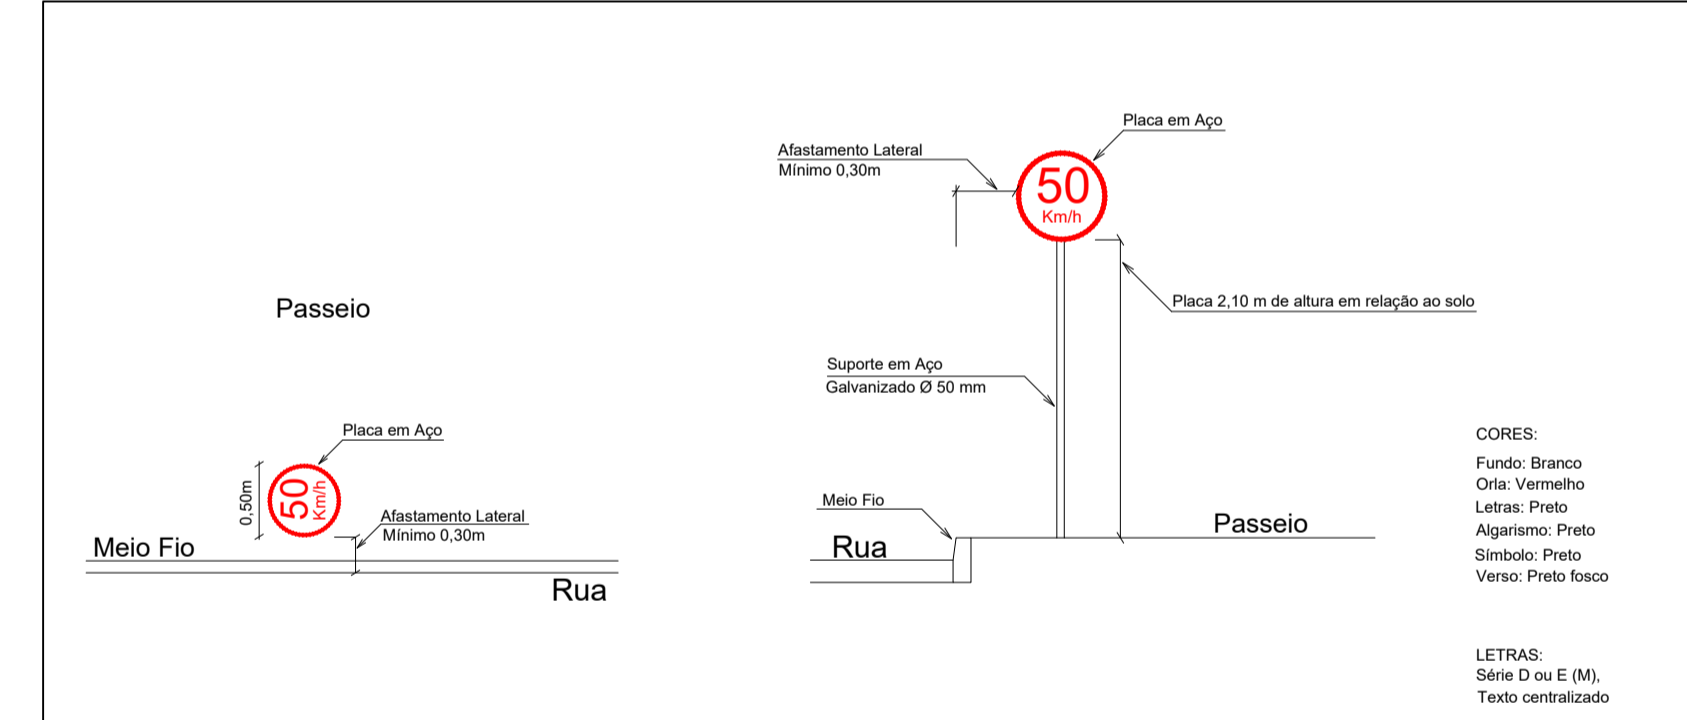


CORES:
 Fundo: Branco
 Orla: Vermelha
 Letras: Preto
 Algarismos: Preto
 Símbolo: Preto
 Verso: Preto fosco


LETRAS:
 Série D ou E (M),
 Texto centralizado

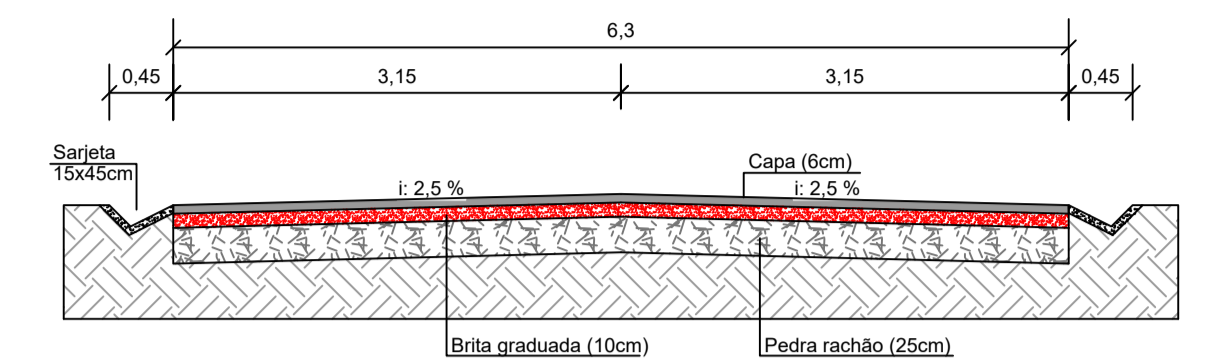


Corte AA
Sem escala

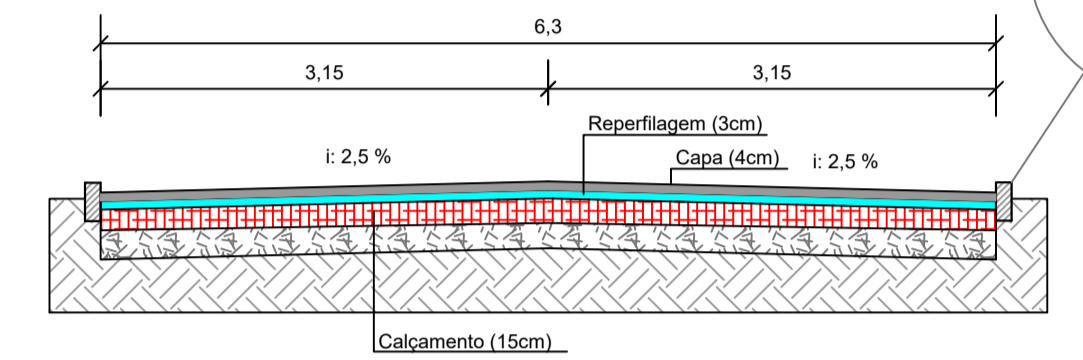

Corte CC
Sem escala

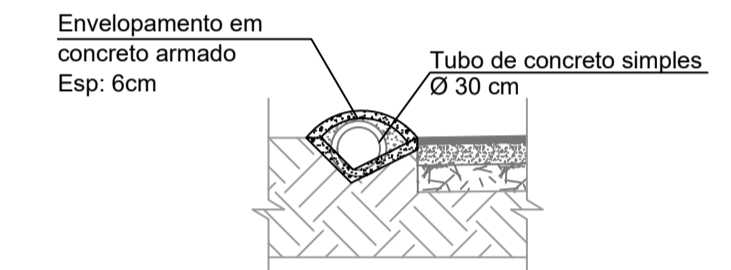

Detalhe da sarjeta envelopada
Sem escala

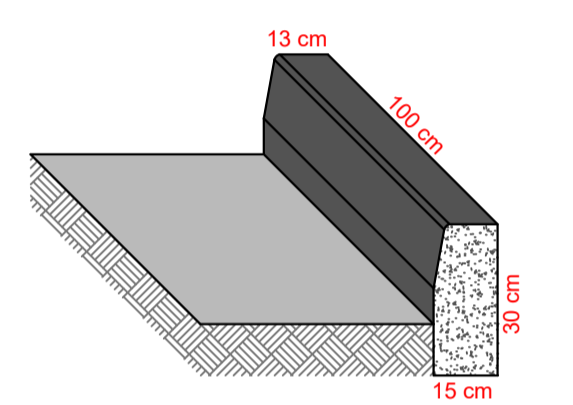

DETALHE MEIO-FIO PRÉ-MOLDADO
Sem escala

LEGENDA

- Tubulação à executar
- Boca de lobo à executar
- Sarjeta à executar
- Meio Fio à executar
- Tubulação Envelopada à executar
- Pavimentação sobre pedra rachão com capa de 6 cm (pista)
- Pavimentação sobre calçamento com capa de 4 cm (pista)
- Trecho não pavimentado
- Placa de velocidade permitida 50 km/h à implantar
- ◆ Placa de lombada à implantar

NOTA: Os projetos foram desenvolvidos com base no levantamento topográfico realizado em 13/01/2024. É crucial destacar que quaisquer modificações no traçado ou na base das estradas, ocorridas após a data de entrega deste projeto, não foram consideradas no escopo inicial, podendo levar à obsolescência do projeto.

Excelsens Engenharia

OBRA: **PAVIMENTAÇÃO ASFÁLTICA**
Linha Imigra, São Domingos/SC

PROJETO: **PROJETO DE PAVIMENTAÇÃO ASFÁLTICA**

PROPRIETÁRIO:	ESCALA:	DATA:	PRANCHAS:
PREFEITURA MUNICIPAL DE SÃO DOMINGOS CNPJ: 83.009.849/0001-08	Indicada	05/2024	REV. 01
	ARQUIVO:	DESENHO:	01/01
	LINHA IMIGRA - REV01	Amanda	

CONTEÚDO DA PRANCHA:
 PLANTA DE SITUAÇÃO ATUAL/CURVAS DE NÍVEL
 PLANTA DE DRENAGEM
 PLANTA DE SINALIZAÇÃO
 PLANTA DE PAVIMENTAÇÃO
 DETALHES
 PERFIL

RESP. TÉCNICO:
 LEVANTAMENTO: DANRLEI GABRIEL WUNSCH
 ENGENHEIRO FLORESTAL - CREA/SC: 163.688-9
 PROJETO: AMANDA CUNICO CARNEIRO
 ENGENHEIRA CIVIL - CREA/SC: 163.289-6