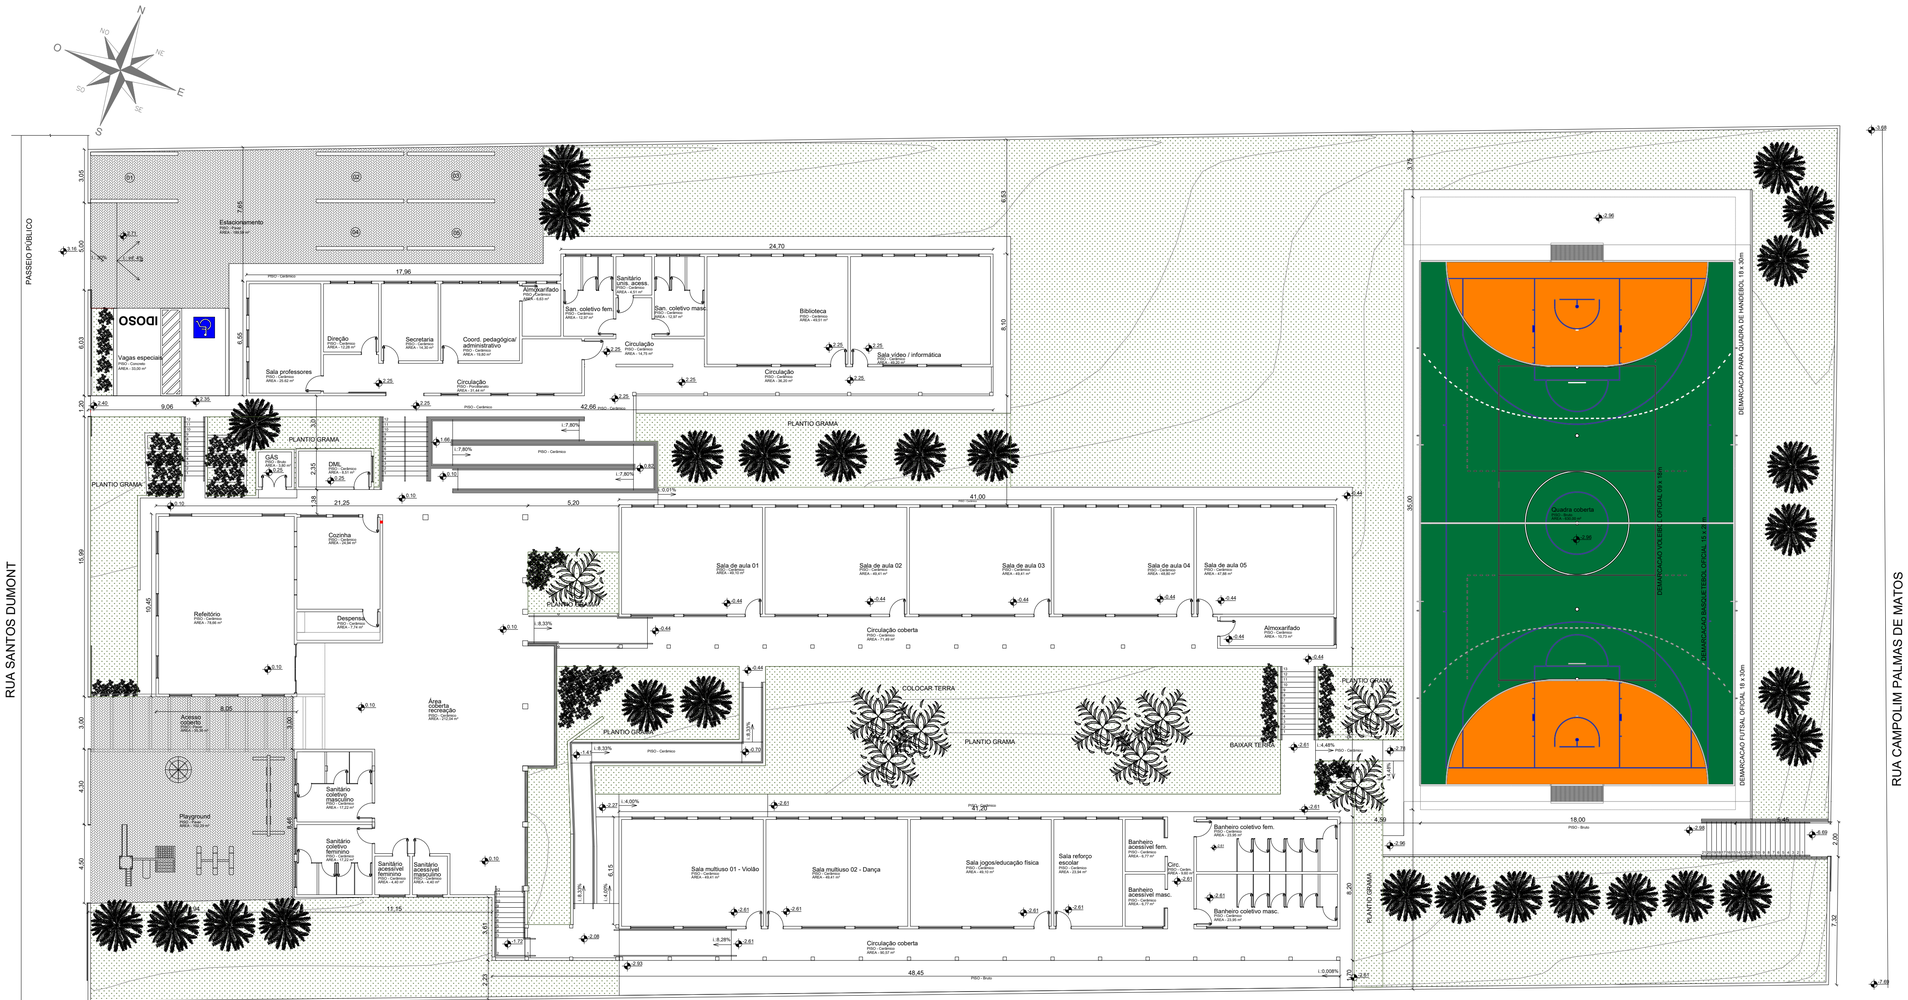
RUA SANTOS DUMONT
PASSEIO PÚBLICO
RUA CAMPOLIM PALMAS DE MATOS
Estacionamento
PISO - Piso
ÁREA - 180,00 m²
Vagas especiais
PISO - Concreto
ÁREA - 33,00 m²
IDOSO
Direção
ÁREA - 12,08 m²
Secretaria
ÁREA - 14,30 m²
Coord. pedagógica/ administrativo
ÁREA - 18,60 m²
Almoxarifado
ÁREA - 4,63 m²
San. coletivo fem.
ÁREA - 13,97 m²
Sanitário unis. acess.
ÁREA - 4,63 m²
San. coletivo masc.
ÁREA - 13,97 m²
Biblioteca
ÁREA - 48,53 m²
Sala vídeo / informática
ÁREA - 38,50 m²
Sala professores
ÁREA - 20,42 m²
Circulação
ÁREA - 14,75 m²
Circulação
ÁREA - 38,20 m²
Circulação
ÁREA - 17,84 m²
PISO - Cerâmico
PLANTIO GRAMA
GÁS
ÁREA - 0,90 m²
DML
ÁREA - 5,01 m²
Cozinha
ÁREA - 18,54 m²
Refeitório
PISO - Cerâmico
ÁREA - 78,66 m²
Despensa
ÁREA - 17,54 m²
Circulação coberta
PISO - Cerâmico
ÁREA - 71,48 m²
Sala de aula 01
ÁREA - 48,67 m²
Sala de aula 02
ÁREA - 48,67 m²
Sala de aula 03
ÁREA - 48,67 m²
Sala de aula 04
ÁREA - 48,67 m²
Sala de aula 05
ÁREA - 47,58 m²
Almoxarifado
PISO - Cerâmico
ÁREA - 14,72 m²
Acesso coberto
PISO - Piso
ÁREA - 72,36 m²
Área coberta recreação
PISO - Cerâmico
ÁREA - 117,04 m²
COLOCAR TERRA
BAIXAR TERRA
Playground
PISO - Piso
ÁREA - 162,00 m²
Sanitário coletivo masculino
ÁREA - 13,23 m²
Sanitário coletivo feminino
ÁREA - 13,23 m²
Sanitário acessível feminino
ÁREA - 4,40 m²
Sanitário acessível masculino
ÁREA - 4,40 m²
Sala multiuso 01 - Violão
ÁREA - 48,67 m²
Sala multiuso 02 - Dança
ÁREA - 48,67 m²
Sala jogos/educação física
PISO - Cerâmico
ÁREA - 48,50 m²
Sala reforço escolar
PISO - Cerâmico
ÁREA - 22,84 m²
Banheiro acessível fem.
PISO - Cerâmico
ÁREA - 5,77 m²
Banheiro acessível masc.
PISO - Cerâmico
ÁREA - 5,77 m²
Circ.
PISO - Cerâmico
ÁREA - 5,40 m²
Banheiro coletivo fem.
PISO - Cerâmico
ÁREA - 13,95 m²
Banheiro coletivo masc.
PISO - Cerâmico
ÁREA - 13,95 m²
Circulação coberta
PISO - Cerâmico
ÁREA - 90,57 m²
Quadra coberta
PISO - Brita
ÁREA - 576,00 m²
DEMARCAÇÃO FUTSAL OFICIAL 18 x 30m
DEMARCAÇÃO VOLEI OFICIAL 9 x 18m
DEMARCAÇÃO BASQUETEBOL OFICIAL 15 x 28m
DEMARCAÇÃO PARA CAÇAPA DE HANDEBOL 18 x 30m
PISO - Brita
PISO - Cerâmico
PISO - Concreto
PISO - Piso
PISO - Brita
42,66
48,45
41,00
35,00
24,70
17,96
21,25
5,20
9,06
8,95
13,15
18,00
4,39
1,72
7,32
1,66
1,77
1,27
1,41
1,45
1,61
1,61
1,61