

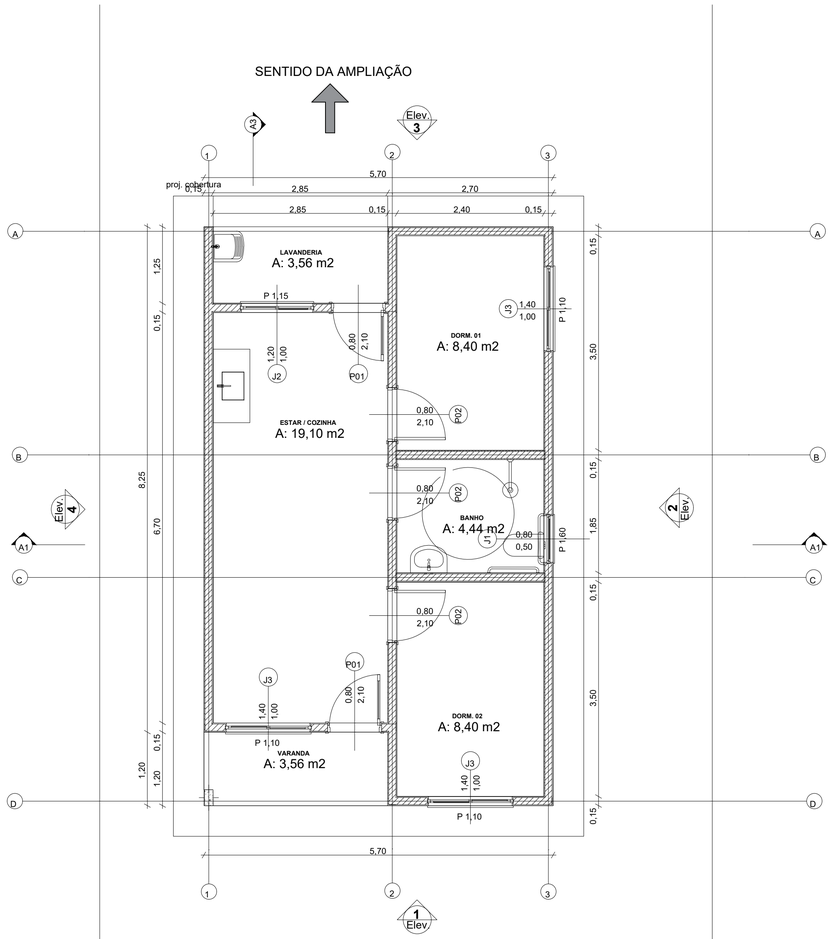



0 — Planta Térreo
1:50

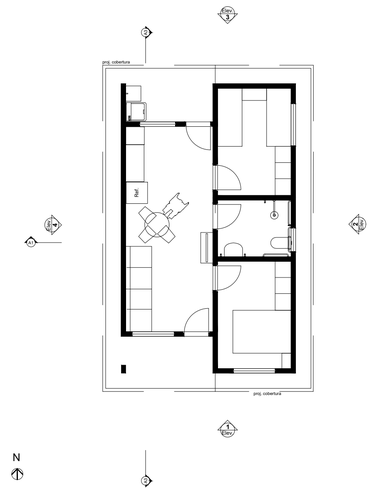



1 — LAYOUT
1:100

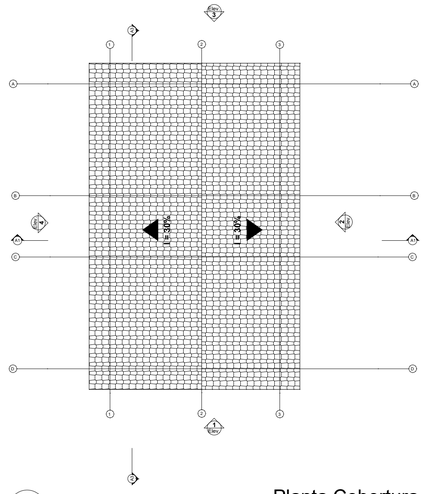


3 — Planta Cobertura
Escala:1:50

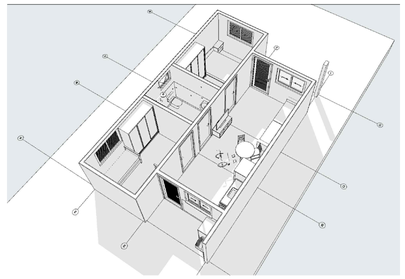

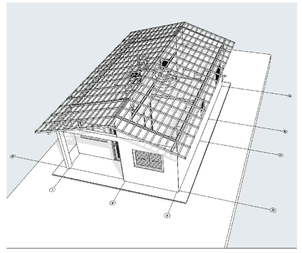

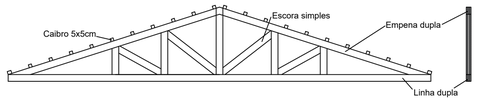

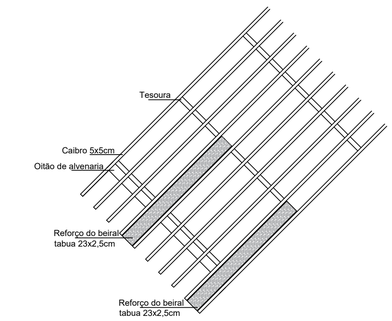


DETALHE MADEIRAMENTO DO TELHADO

OBS:Foi utilizado, a cada quatro fiadas de telhas, um reforço composto por uma tábua de 23 x 2,5 cm, com comprimento de 230 cm, instalada nos dois beirais onde há oitão.


REV.	DESCRIÇÃO	MODIFICADO POR	DATA

Quadro de Areas			
Piso de Origem		Cômodo	Área Medida
Nivel 0,00			
	01	ESTAR / COZINHA	19,10
	02	DORM. 01	8,40
	03	BANHO	4,44
	04	DORM. 02	8,40
	05	VARANDA	3,56
	06	LAVANDERIA	3,56
			47,46 m²

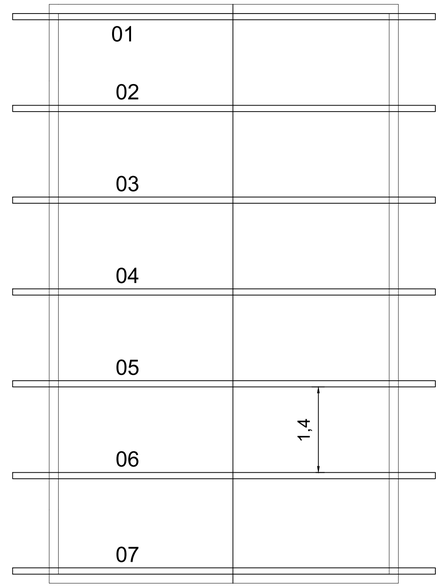


CROQUI POSICIONAMENTO DE TESOURAS CONFORME SOLICITADO


OBS: Devido ao telhamento ser com telha capa-canal optou-se por diminuir o espaçamento entre as tesouras adicionando 3 unidades ao projeto

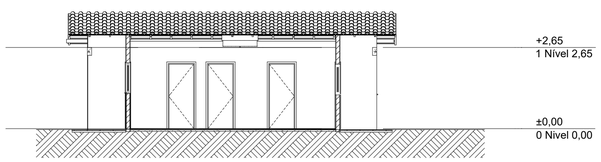


A3 — Corte
1:100

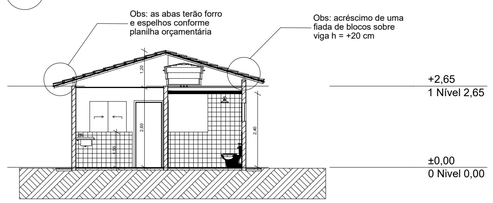


A1 — Corte
1:100

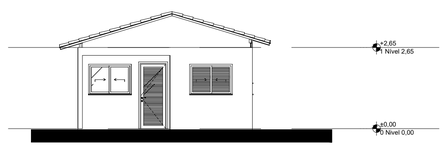


1 — Elevação Frontal
1:100

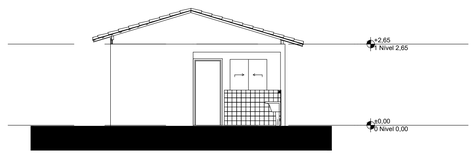

3 — Elevação Posterior
1:100

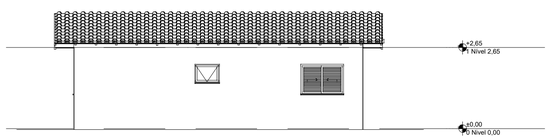

2 — Lateral Direita
1:100

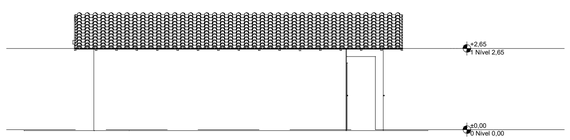

4 — Lateral Esquerda
1:100

ESTADO DE SANTA CATARINA
MUNICÍPIO DE SÃO DOMINGOS
ADMINISTRAÇÃO 2025-2028

OBRA
20 UNIDADES HABITACIONAIS FNHIS - ARQUITETÔNICO

PROPRIETÁRIO
MARCIO LUIZ BIGOLIN GROSBELLI:86876082920
Assinado de forma digital por MARCIO LUIZ BIGOLIN GROSBELLI:86876082920 Dados: 2025.11.07 16:54:57 -03'00'

MUNICÍPIO DE SÃO DOMINGOS
CNPJ 83.009.894/0001-08

DADOS DO IMÓVEL
PROJETO ELABORADO PARA LOTEAMENTO HABITACIONAL LOCALIZADO NO BAIRRO NOSSA SRA. APARECIDA LOTES LOTE Nº 01 AO 10 E 15 AO 24 DA QUADRA N° 04.

RESPONSÁVEL TÉCNICO
Documento assinado digitalmente
gov.br FRANCO BATISTI
Data: 07/11/2025 16:33:16-0300
Verifique em https://validar.iti.gov.br

FRANCO BATISTI
Engenheiro Civil CREA-SC 172245-9

ESCALA	DATA	PRANCHA
Indicada	11/2025	0101