


# RUA SETE DE SETEMBRO

RUA PARAGUAI

RUA JOÃO BIGOLIN

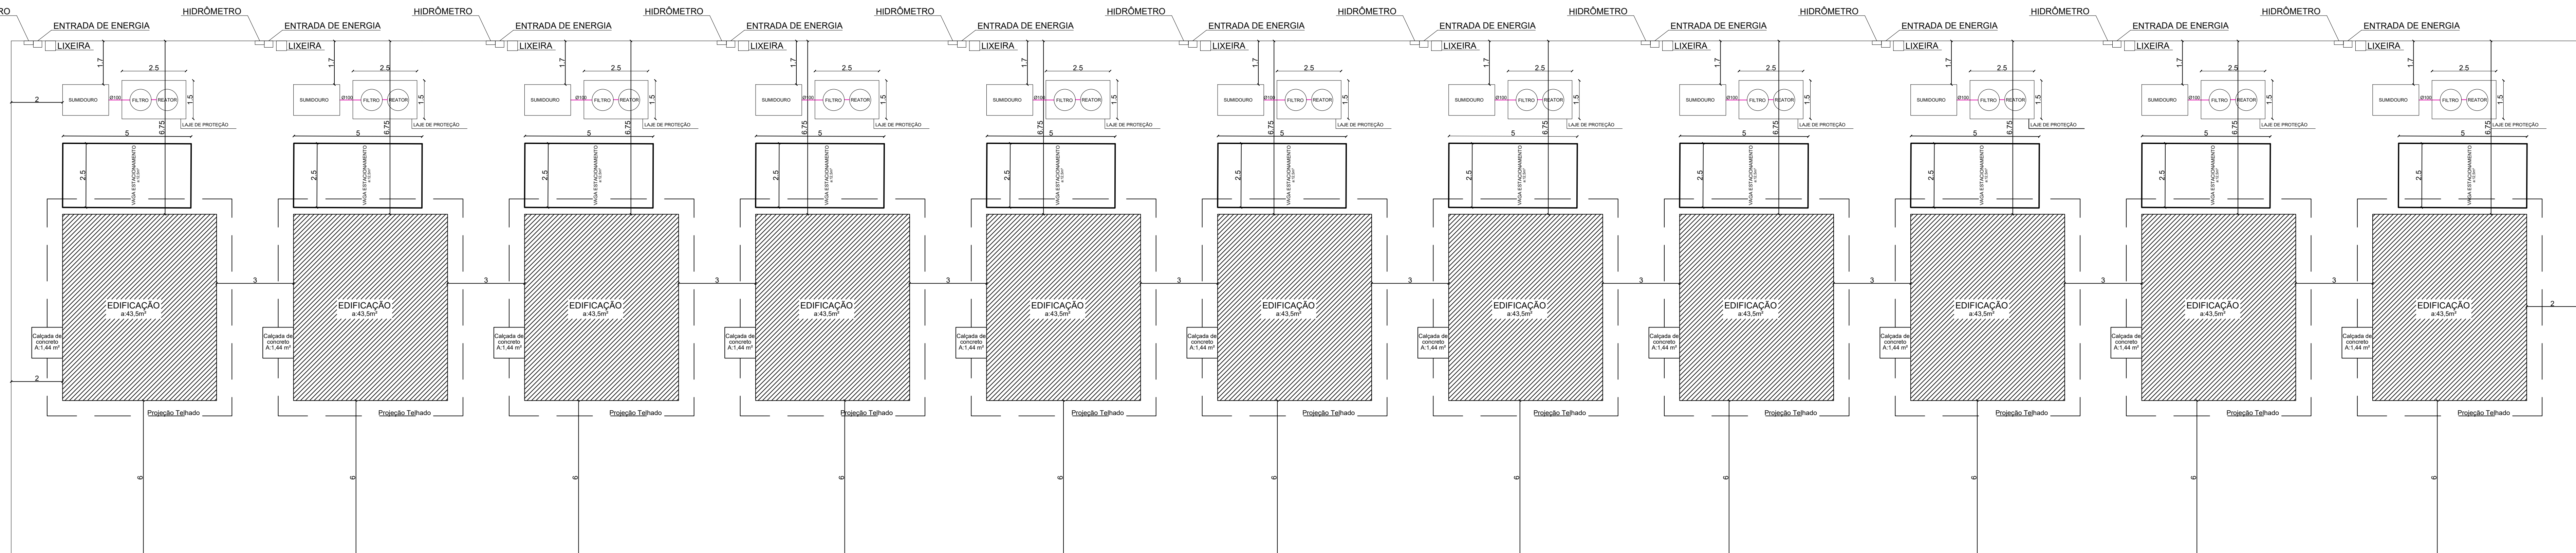

80.00

80.00

50

A: 8000.00m<sup>2</sup>  
 Área Remanescente  
 Área com obras paralisadas

100.00

RUA 15 DE NOVEMBRO  
 PLANTA DE LOCAÇÃO

## PROJETO ARQUITETÔNICO

Obra:	UNIDADE HABITACIONAL São Domingos/SC	Data:	12/2023
Resp. Técnico:	Weller Compagnoni Mocellin - Engenheiro Civil- CREA/SC 171193-7	Escala:	Indicada
Município:	São Domingos- SC	Área:	43,50 m <sup>2</sup>
Especificação:	Planta de Localização	Desenho:	
		Prancha:	ARQ-02

Observação: Rua não pavimentada, dispensa execução de passeio.